


室外仕上表

屋根	木製フローリング	階段上	階段用フローリング	階段下	階段下	階段上	階段上
外壁	コンクリート型打ち出し 770系ポリウレタン付(寒水) 遮熱剤入り	軒	遮熱剤入り	遮熱剤入り	遮熱剤入り	遮熱剤入り	遮熱剤入り
内装	コンクリート型打ち出し 770系ポリウレタン付(寒水) 遮熱剤入り	床	遮熱剤入り	遮熱剤入り	遮熱剤入り	遮熱剤入り	遮熱剤入り
天井	石膏ボード	天井	石膏ボード	天井	石膏ボード	天井	石膏ボード
床	フローリング	床	フローリング	床	フローリング	床	フローリング
壁	石膏ボード	壁	石膏ボード	壁	石膏ボード	壁	石膏ボード
扉	木製	扉	木製	扉	木製	扉	木製
窓	樹脂製	窓	樹脂製	窓	樹脂製	窓	樹脂製
手摺	樹脂製	手摺	樹脂製	手摺	樹脂製	手摺	樹脂製
タンス	樹脂製	タンス	樹脂製	タンス	樹脂製	タンス	樹脂製
洗面	樹脂製	洗面	樹脂製	洗面	樹脂製	洗面	樹脂製
トイレ	樹脂製	トイレ	樹脂製	トイレ	樹脂製	トイレ	樹脂製
浴室	樹脂製	浴室	樹脂製	浴室	樹脂製	浴室	樹脂製
玄関	樹脂製	玄関	樹脂製	玄関	樹脂製	玄関	樹脂製
廊下	樹脂製	廊下	樹脂製	廊下	樹脂製	廊下	樹脂製
階段	樹脂製	階段	樹脂製	階段	樹脂製	階段	樹脂製
バルコニー	樹脂製	バルコニー	樹脂製	バルコニー	樹脂製	バルコニー	樹脂製

室内仕上表

名称	床		巾木		壁		天井		最上階天井		備考
	仕上	下地	仕上	下地	仕上	下地	仕上	下地	仕上	下地	
玄関・ホール	防水モルタル塗り 45%	J2701+	防水モルタル塗り 45%	J2701+	化粧石膏ボード	J2701+	化粧石膏ボード	J2701+	化粧石膏ボード	J2701+	BL型 14-14F, 17-70-14, 用心鎖, 初層受, 17-13-17
台所・食室	床貼り合板 45%	J2701+	木製	J2701+	化粧石膏ボード	J2701+	化粧石膏ボード	J2701+	化粧石膏ボード	J2701+	BL型 4型, 化粧石膏ボード, 木製SOP等, 床貼り
廊下	エバーグリーン床貼り合板 50%	J2701+	木製	J2701+	化粧石膏ボード	J2701+	化粧石膏ボード	J2701+	化粧石膏ボード	J2701+	木製SOP等, 化粧石膏ボード
洗面所・脱衣室	18-74A化粧石膏ボード 50%	J2701+	木製	J2701+	化粧石膏ボード	J2701+	化粧石膏ボード	J2701+	化粧石膏ボード	J2701+	木製SOP等, 化粧石膏ボード
浴室	18-74A化粧石膏ボード 50%	J2701+	木製	J2701+	化粧石膏ボード	J2701+	化粧石膏ボード	J2701+	化粧石膏ボード	J2701+	木製SOP等, 化粧石膏ボード
洋間	床貼り合板 45%	J2701+	木製	J2701+	化粧石膏ボード	J2701+	化粧石膏ボード	J2701+	化粧石膏ボード	J2701+	玄関ホールと合板の間に型取石膏ボード
和室	畳	J2701+	畳	J2701+	化粧石膏ボード	J2701+	化粧石膏ボード	J2701+	化粧石膏ボード	J2701+	浴室・洗面所・トイレ・廊下・玄関等
押入	畳	J2701+	畳	J2701+	化粧石膏ボード	J2701+	化粧石膏ボード	J2701+	化粧石膏ボード	J2701+	化粧石膏ボード
物置	畳	J2701+	畳	J2701+	化粧石膏ボード	J2701+	化粧石膏ボード	J2701+	化粧石膏ボード	J2701+	化粧石膏ボード
階段	防水モルタル塗り (踏面, 45%)	J2701+	防水モルタル塗り	J2701+	コンクリート型打ち出し 770系ポリウレタン付(寒水)	J2701+	コンクリート型打ち出し 770系ポリウレタン付(寒水)	J2701+	コンクリート型打ち出し 770系ポリウレタン付(寒水)	J2701+	1階1層階, 浴室・洗面所, 17-13-17, 梯子(17-13)
塔屋	防水モルタル塗り	J2701+	防水モルタル塗り	J2701+	コンクリート打ち出し	J2701+	コンクリート打ち出し	J2701+	コンクリート打ち出し	J2701+	

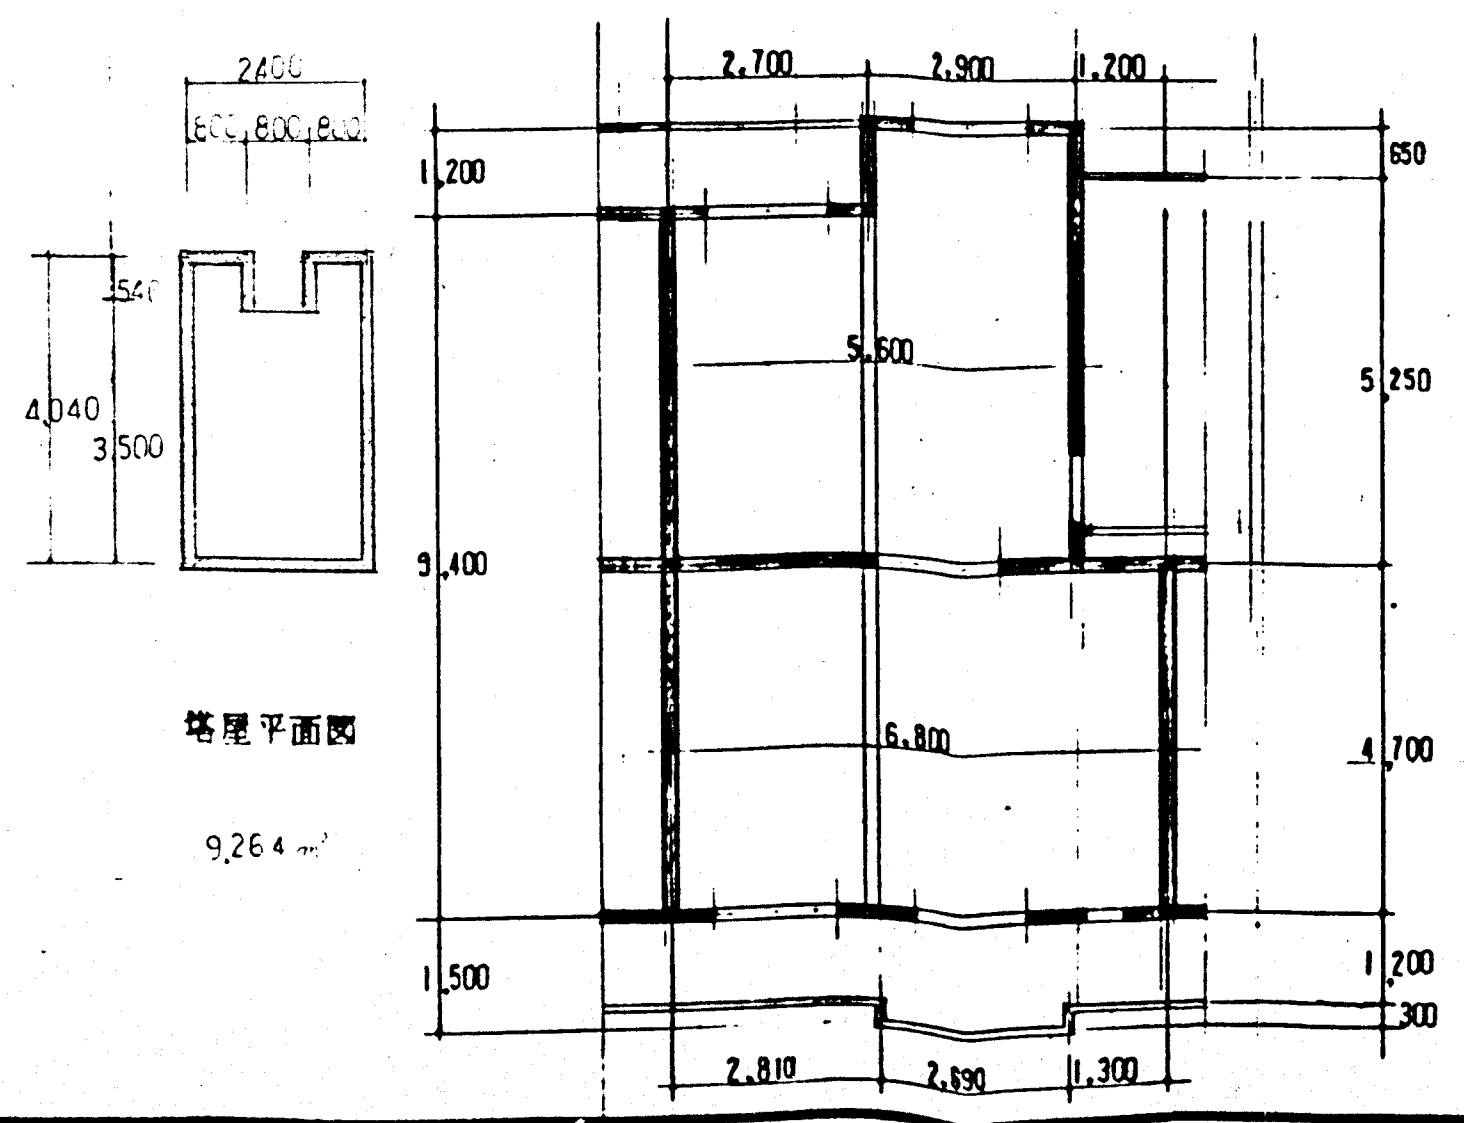

- 建築工事には含めず
 1. 電気用, 給排水, 押入用 270系
 2. 浴室水栓の基礎, 鉄骨架台, コンクリートモルタル塗り
 3. 壁工, 洗面所への遮熱剤入りモルタル塗り
 4. 床貼り合板, 畳の遮熱剤入りモルタル塗り
 5. 化粧石膏ボードの基礎
- 施工工程
 1. 270系 (建築)
 2. 270系撤去 (撤去)
 3. 遮熱剤 (遮熱)
 4. 壁工の遮熱剤 (遮熱)
 5. 床工 (建築)
 6. 階段車線照明 17-13-17 acボック (建築)

公営住宅法に依る(1階)面積 (㎡)

専有面積	61.760
共用面積	0.400
合計	62.160

公営住宅法に依る(1階)面積 (㎡)


専有面積	72.13
共用面積	0.45
合計	72.58

建築基準法に依る(1階)面積 (㎡)


型式	戸建	建築面積	延面積	公営住宅法に依る(1階)面積 (㎡)	合計
Ⓚ81-5RS-3DK-G1-7(NPS)	7D	283.068	1,370.384	72.13	72.593
	7B	424.602	2,050.484	0.30	72.436
	4D	566.136	2,731.664	0.225	72.361
	1B	283.068	1,098.224	0.564	72.709
Ⓚ81-4RS-3DK-G1-7(NPS)	7A	424.602	1,642.704	0.376	72.516
	7H	566.136	2,187.184	0.282	72.419
	7I	283.068	825.984	0.752	72.907
Ⓚ81-3RS-3DK-G1-7(NPS)	7C	424.602	1,234.344	0.501	72.644
	7E	666.136	1,642.704	0.376	72.516

Ⓚ81-5RS-3DK-G1-7(NPS)E

兵庫県都市住宅部住宅建設課
 設計図 外部仕上表 内部仕上表
 DATE 58.9.2
 新築 兵庫県都市住宅部住宅建設課
 12403

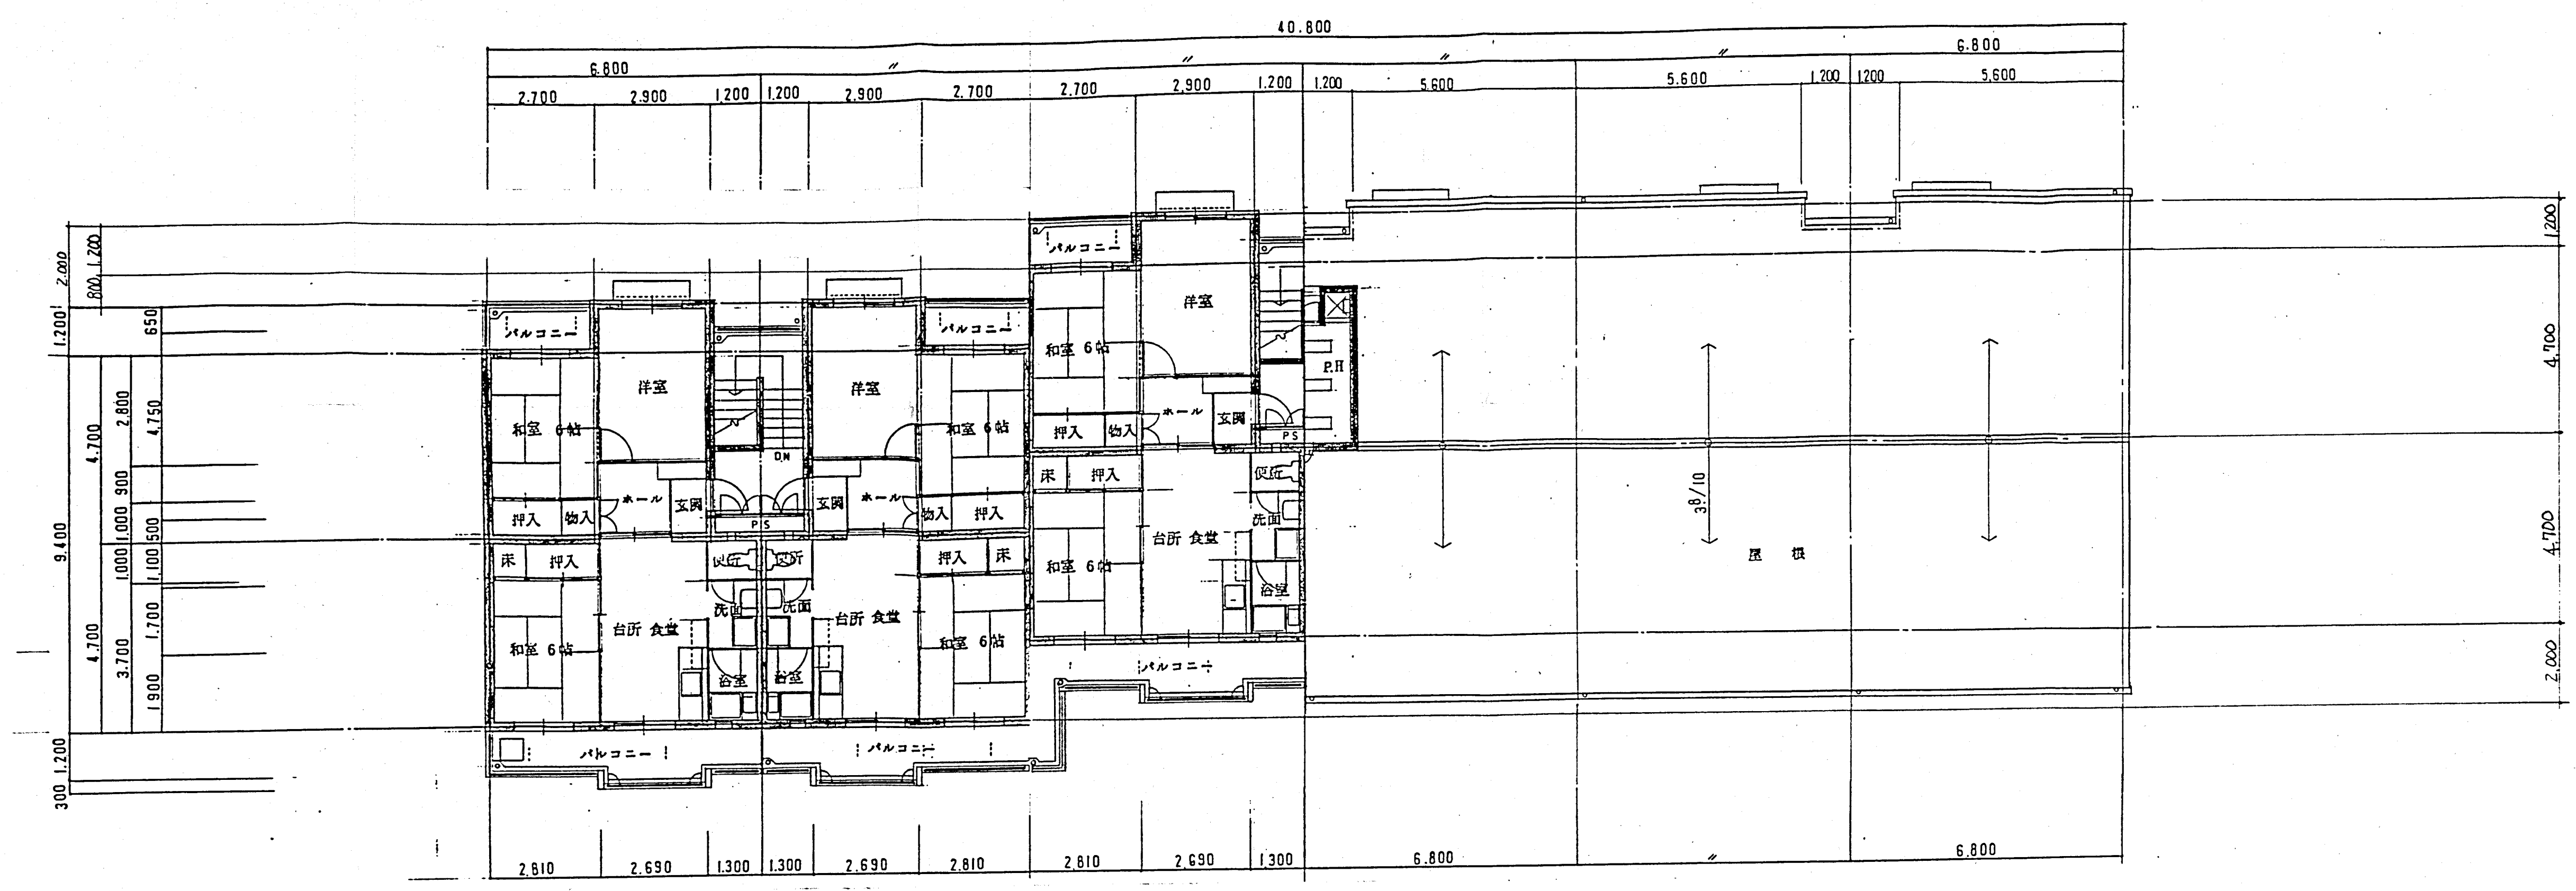


5階平面図(雁行部) 1/100 屋根伏図(一般部)

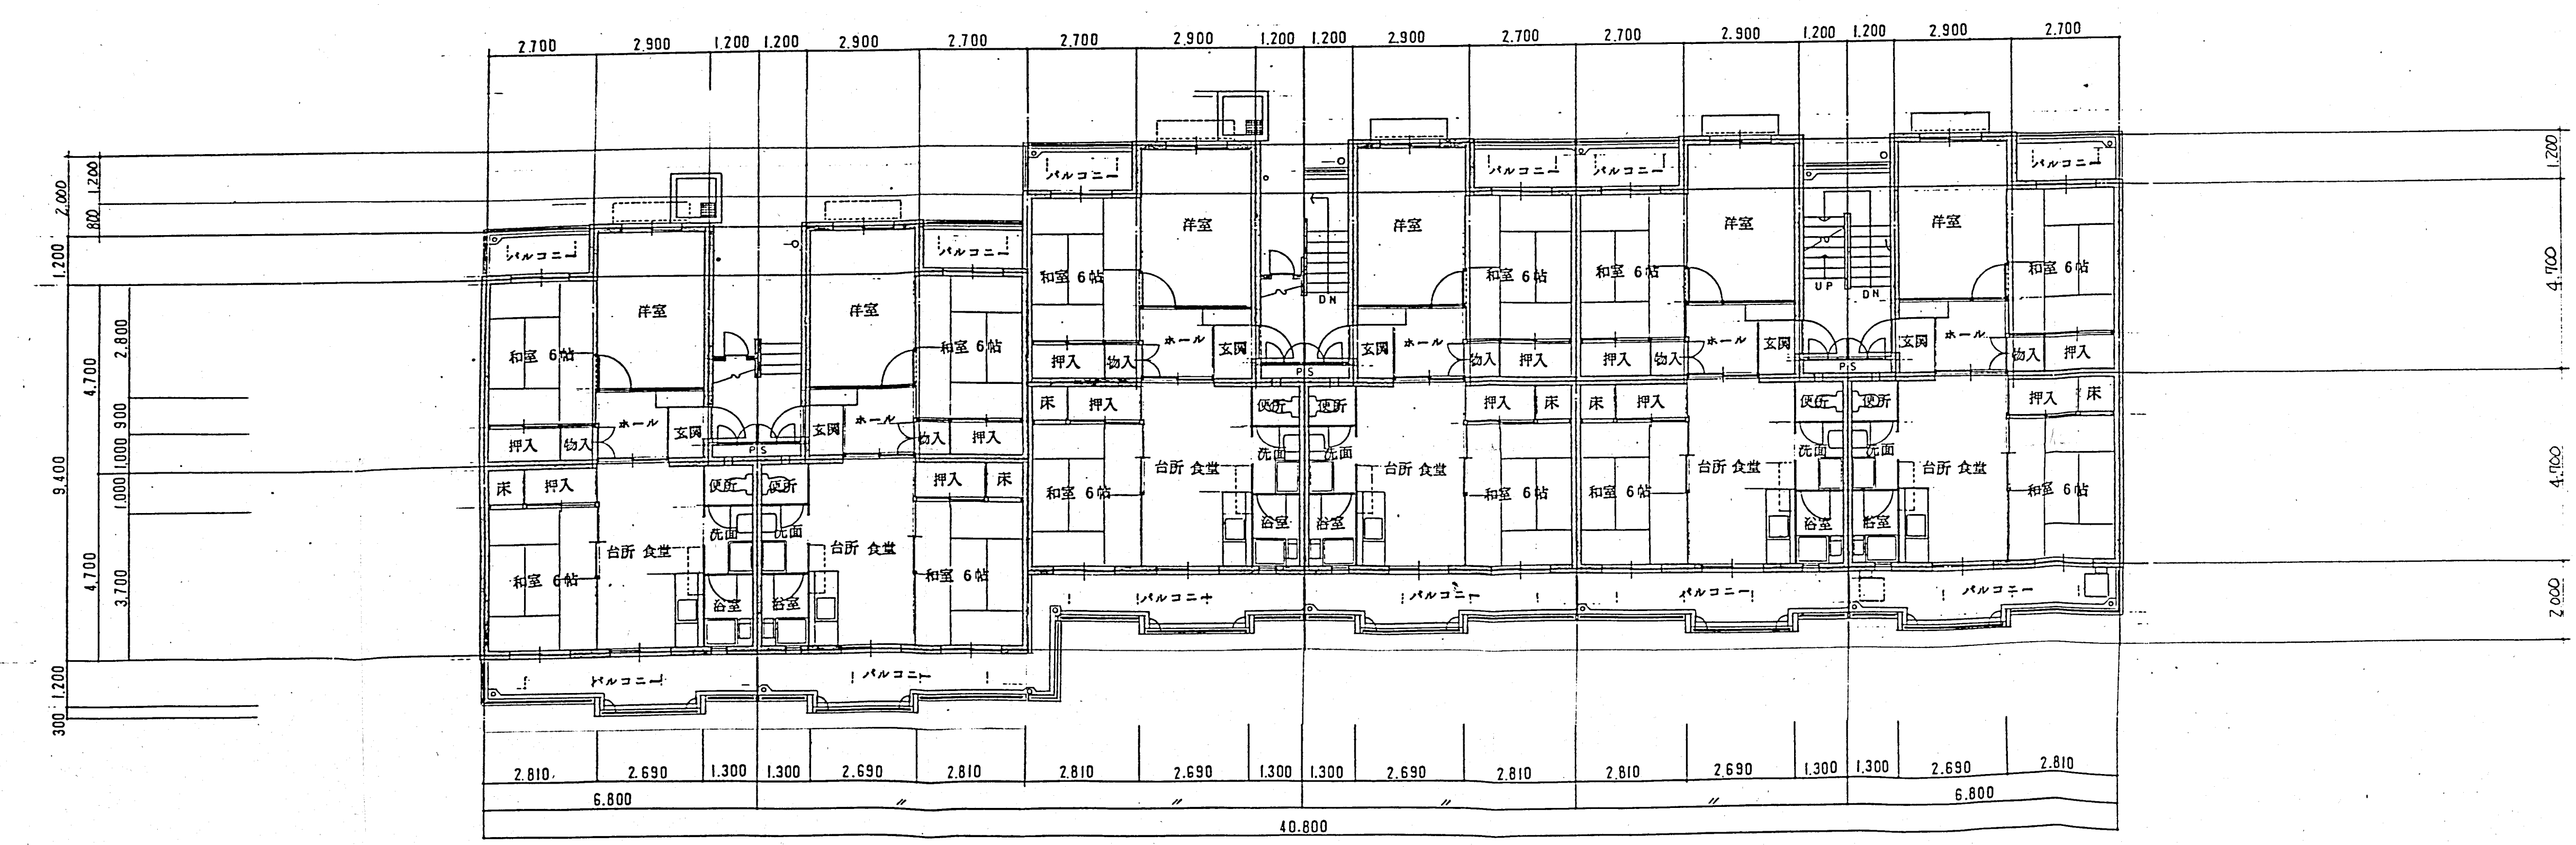


1階平面図(雁行部) 1/100 2~4階平面図(一般部)

年度 58	工事名称 県営住宅 神戸青木 団地才4工区建築工事	内 5	製作者 [Redacted]	製作年月日 58.12.
図面名称 平面図	縮尺 1/100	全 業	兵庫県都市住宅部住宅建設課	

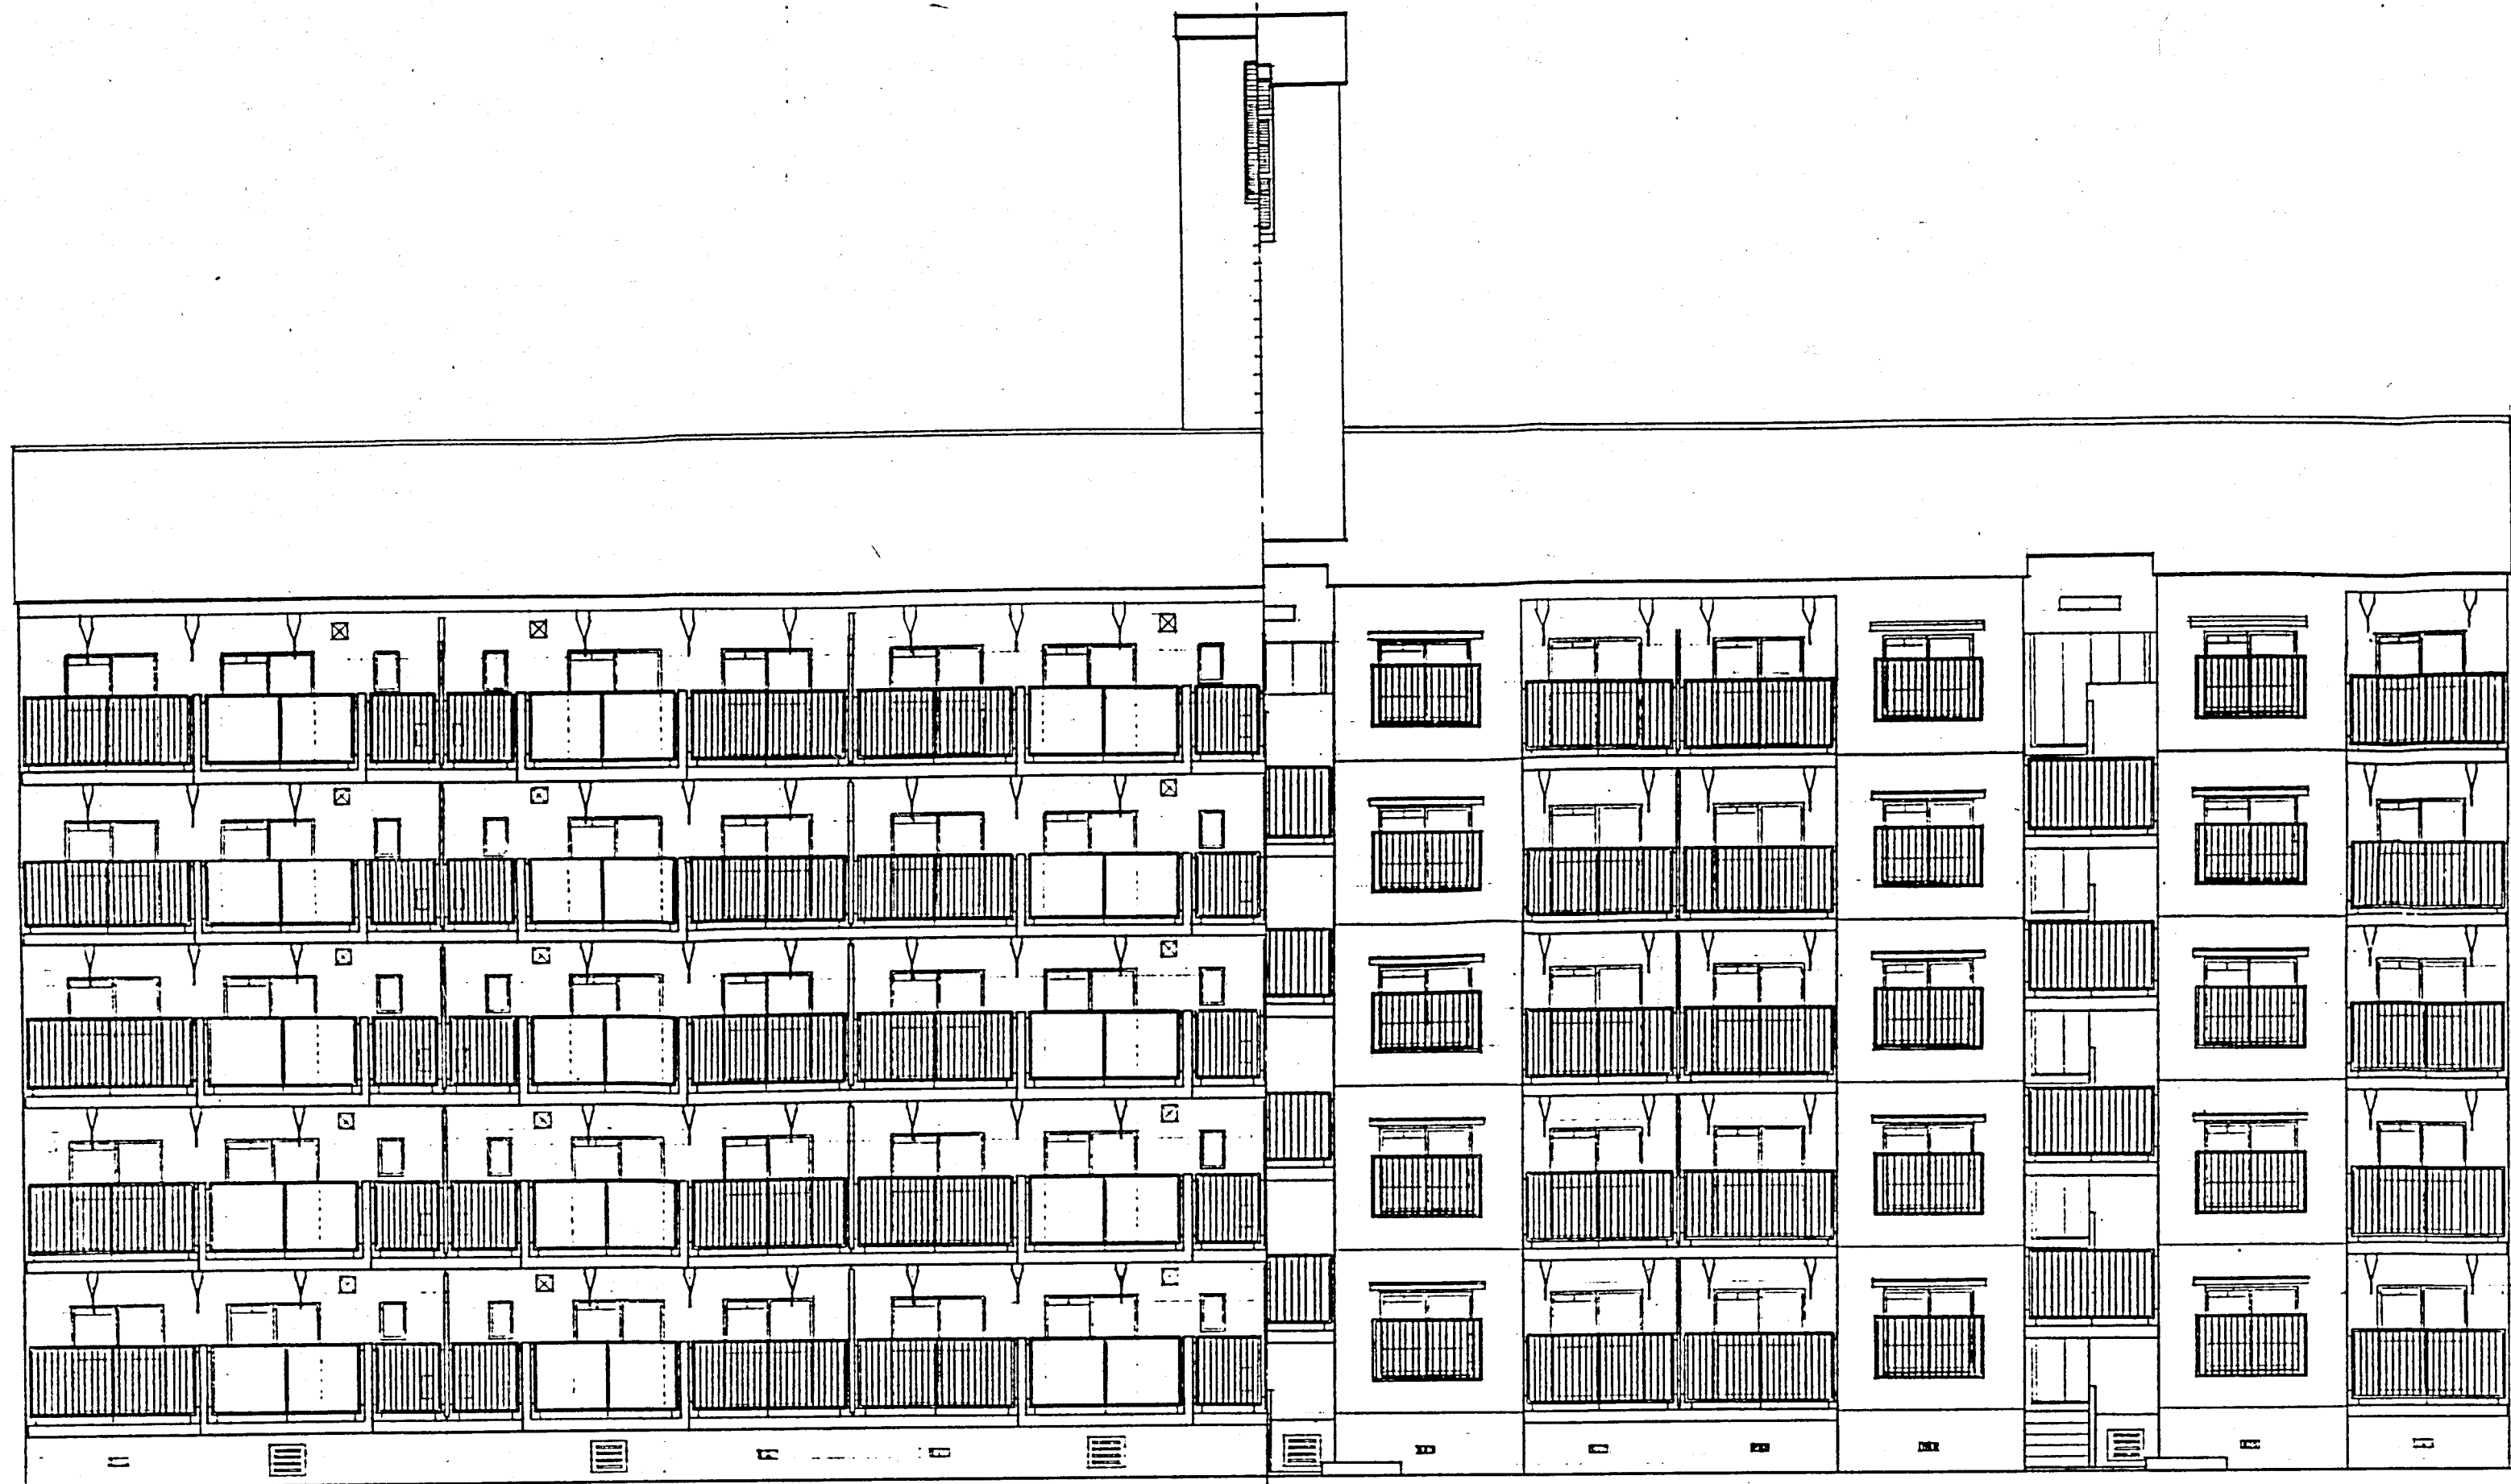


正面図 1/100

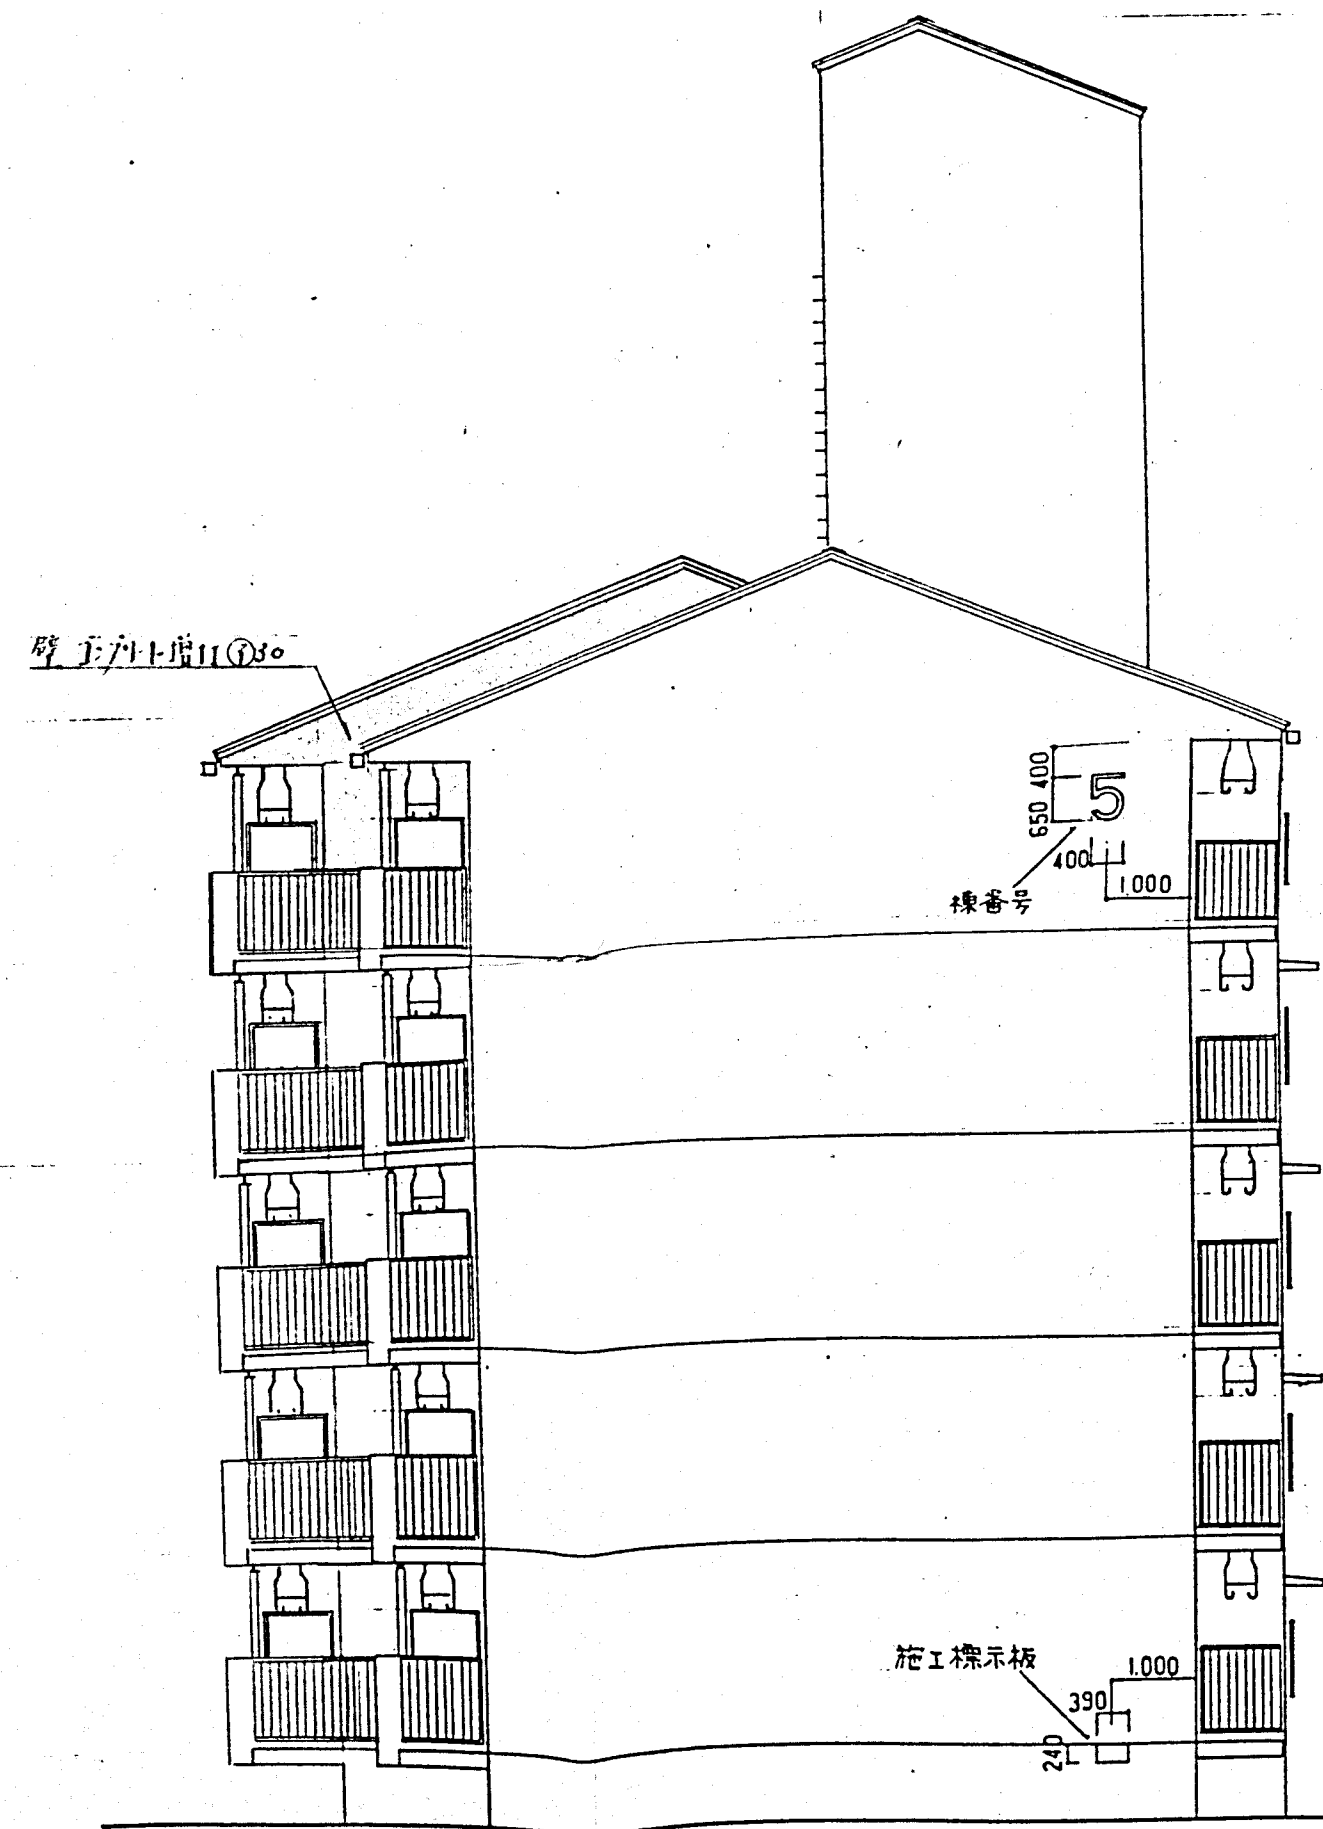

側面図 1/100


背面図 1/100

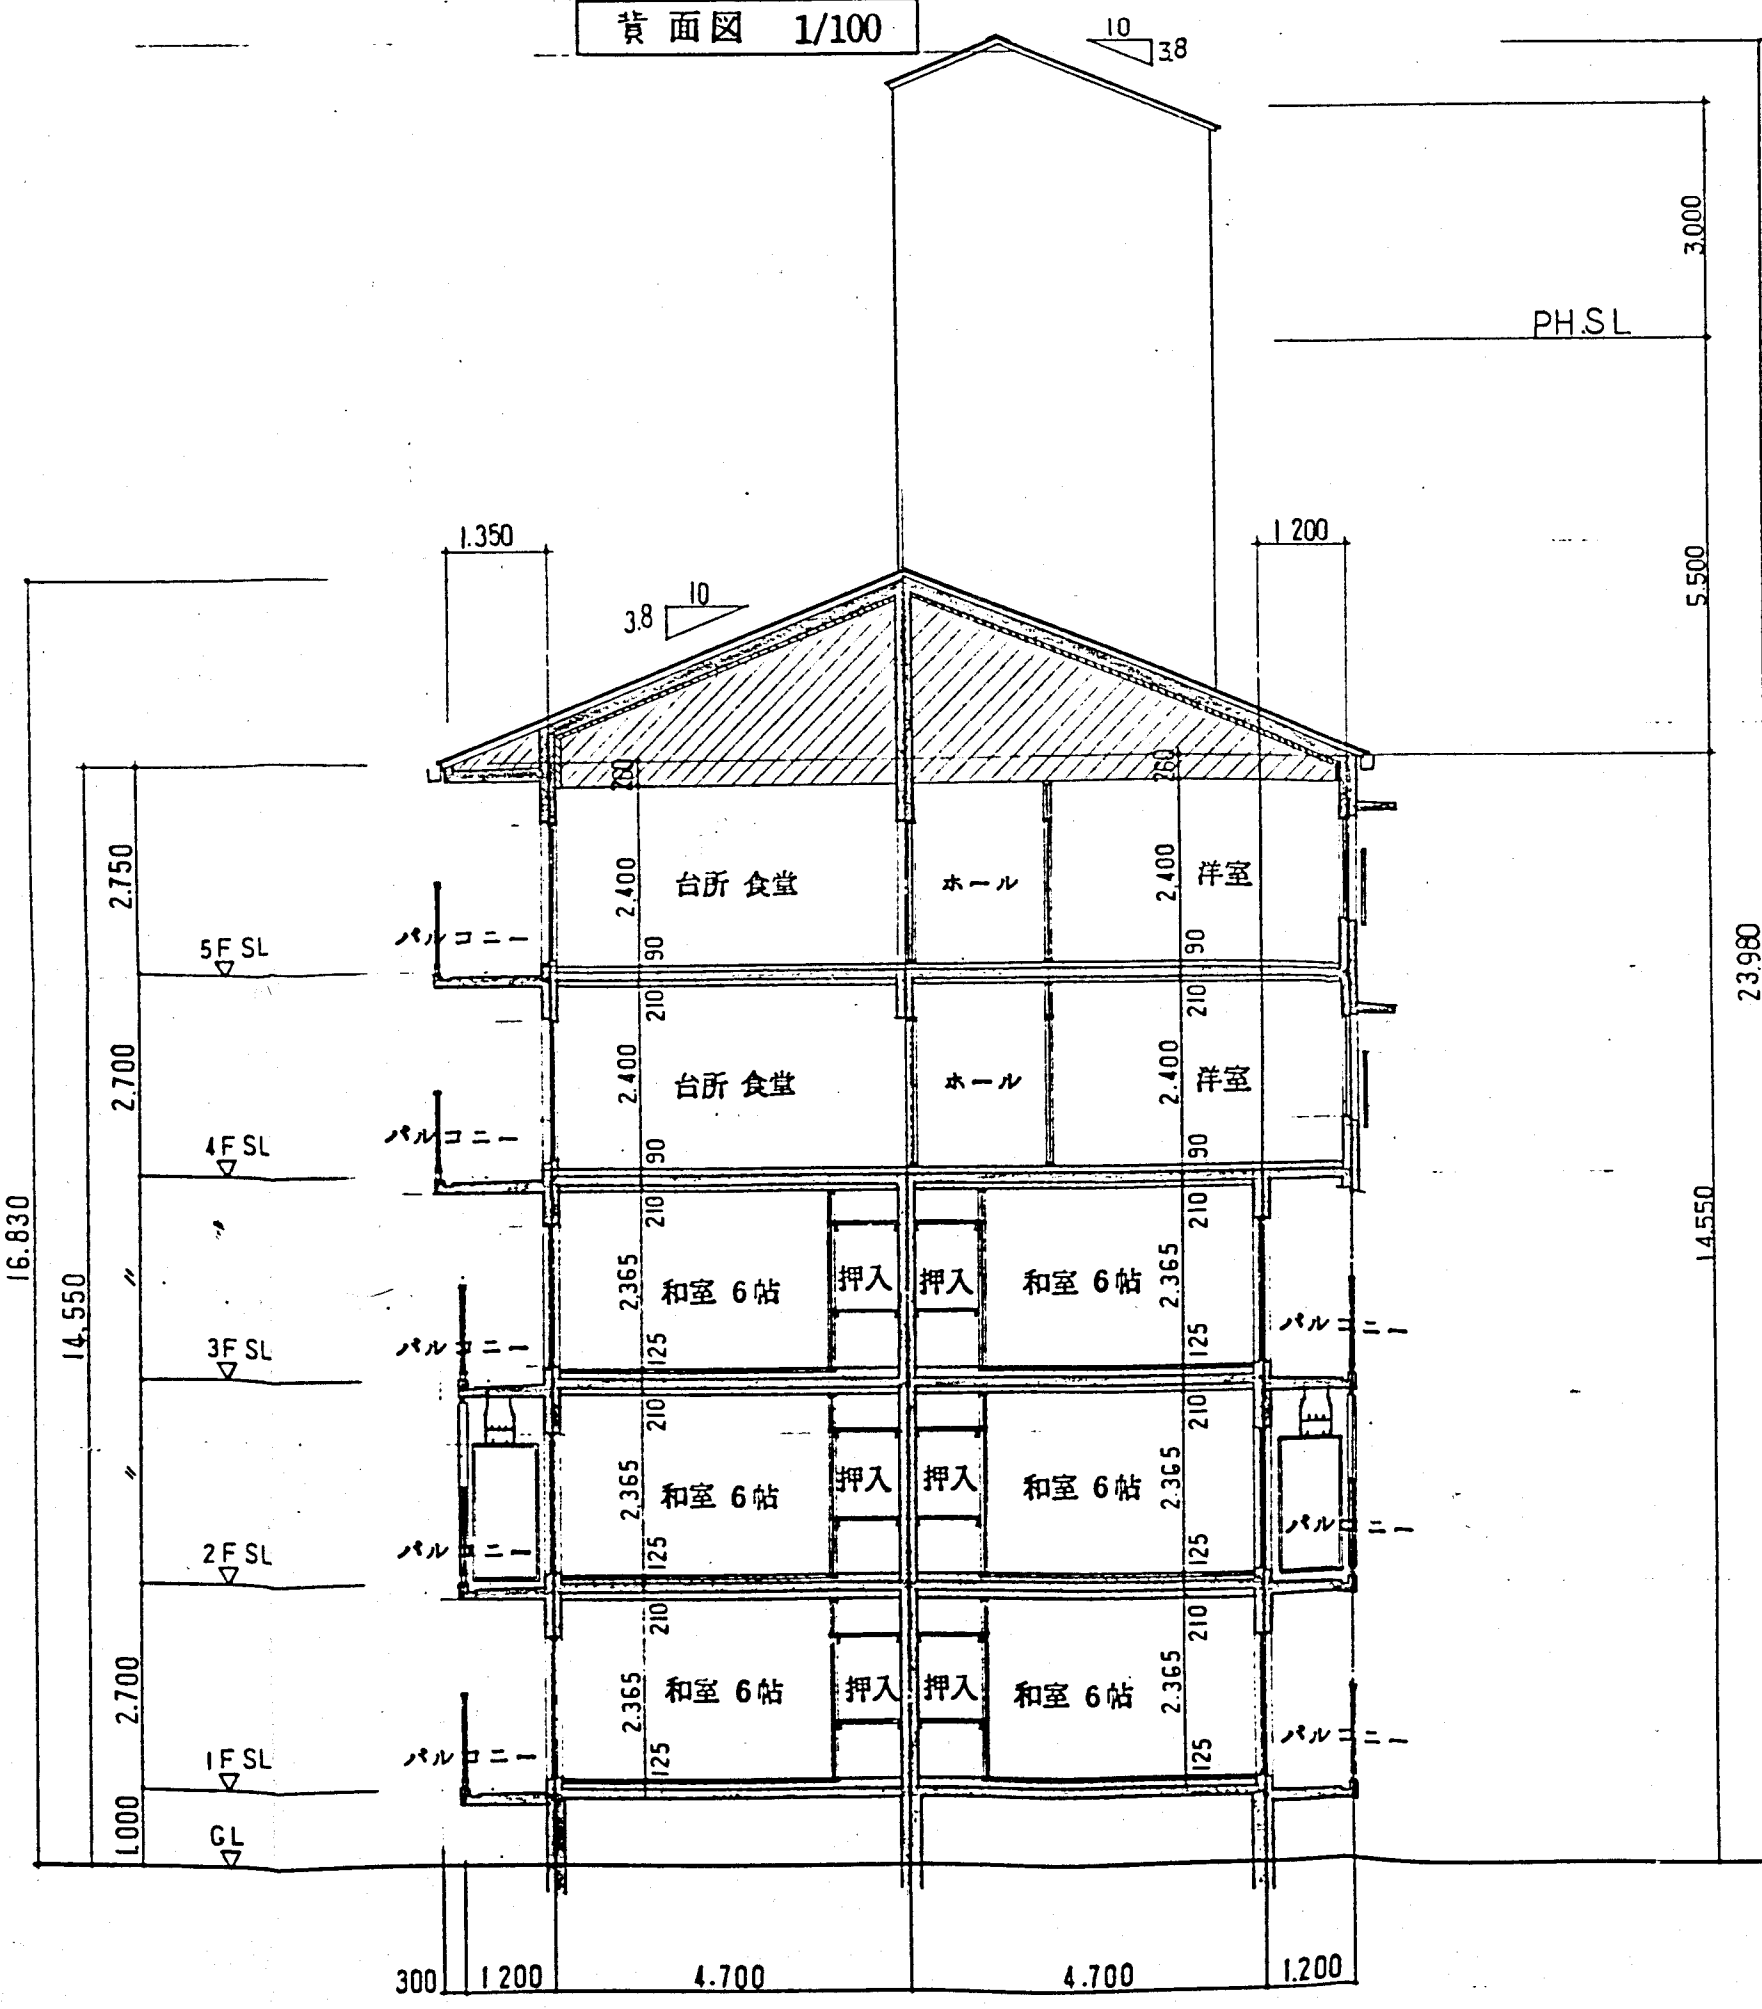

断面図 1/100



◎81-5RS-3DK-G1-7(NPS)R

意匠図	立面図	断面図	6 45枚
1級建築士 三枝一博	SCALE 1/100	DATE 69.9.27	1級建築士 夏見重雄 32403
新樹建築設計事務所 一級建築士事務所 大阪府知事登録(ト)第1600号			

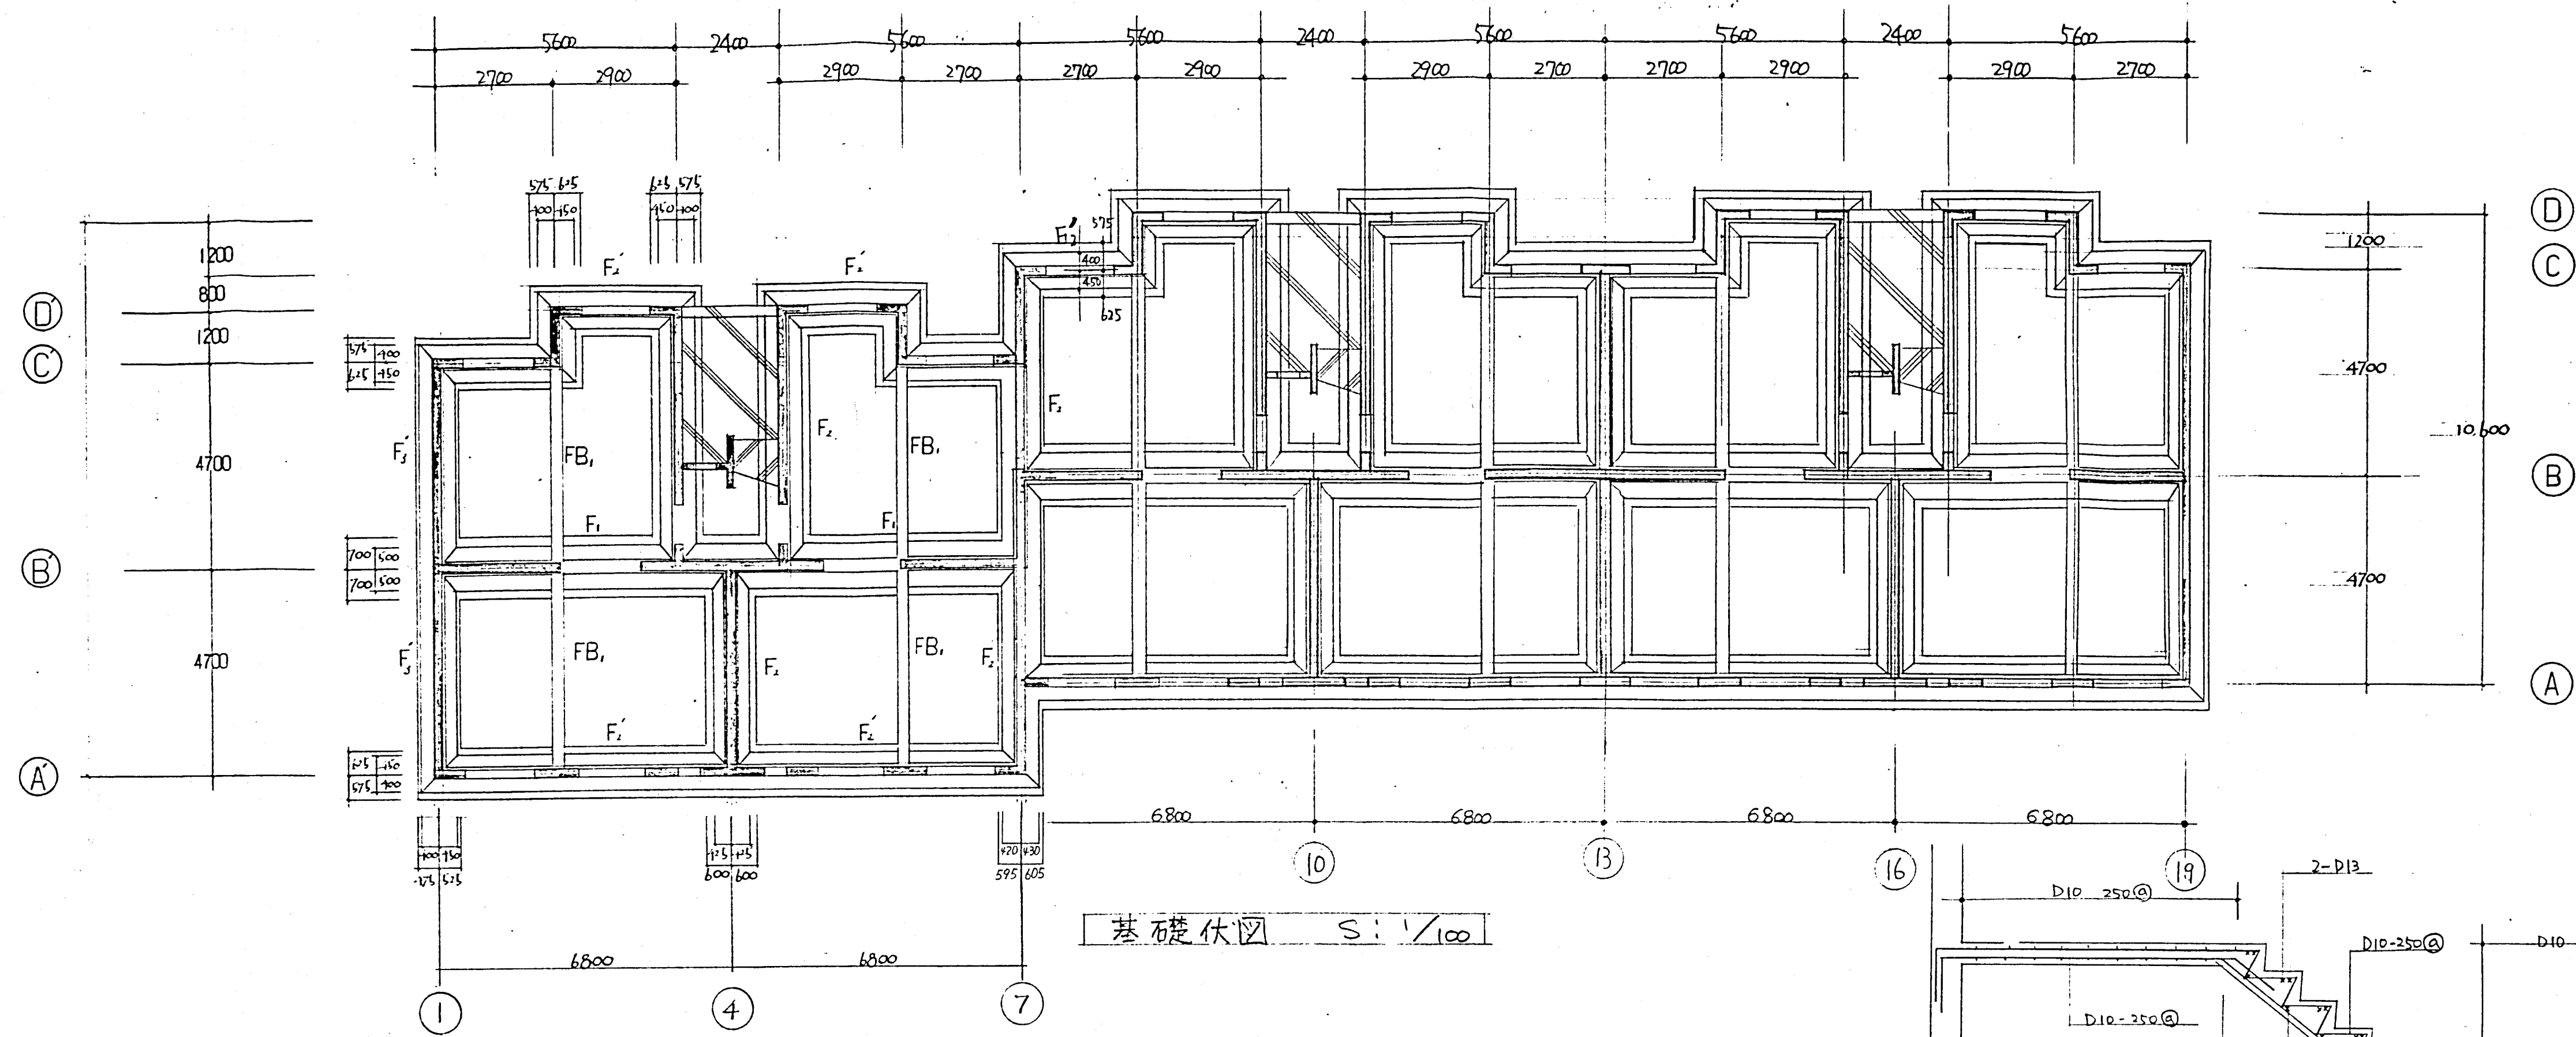


基礎伏図 S: 1/100

基礎詳細図 S: 1/30

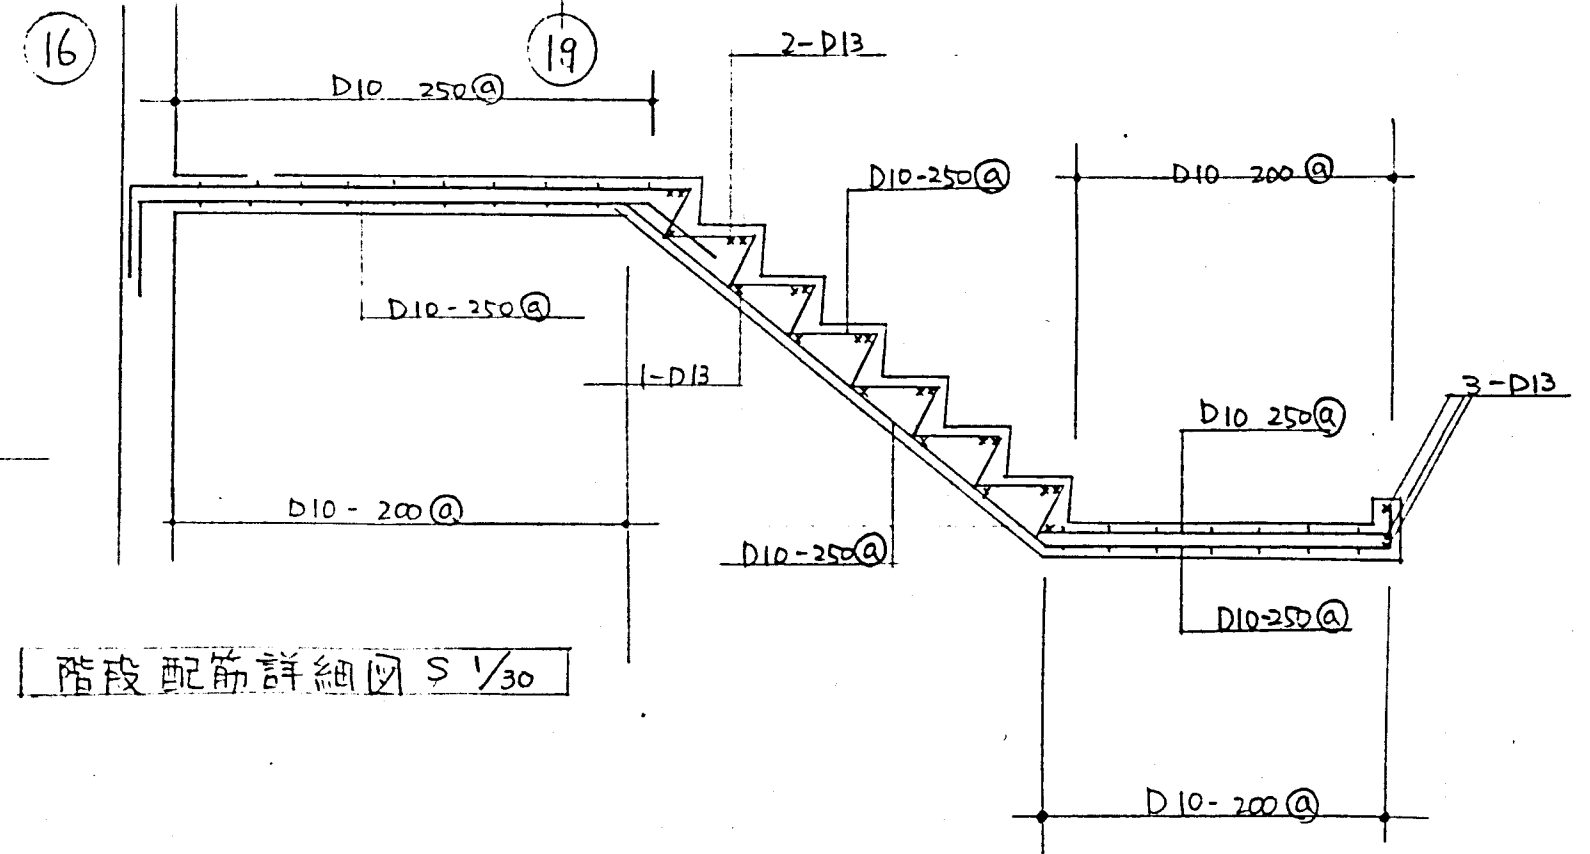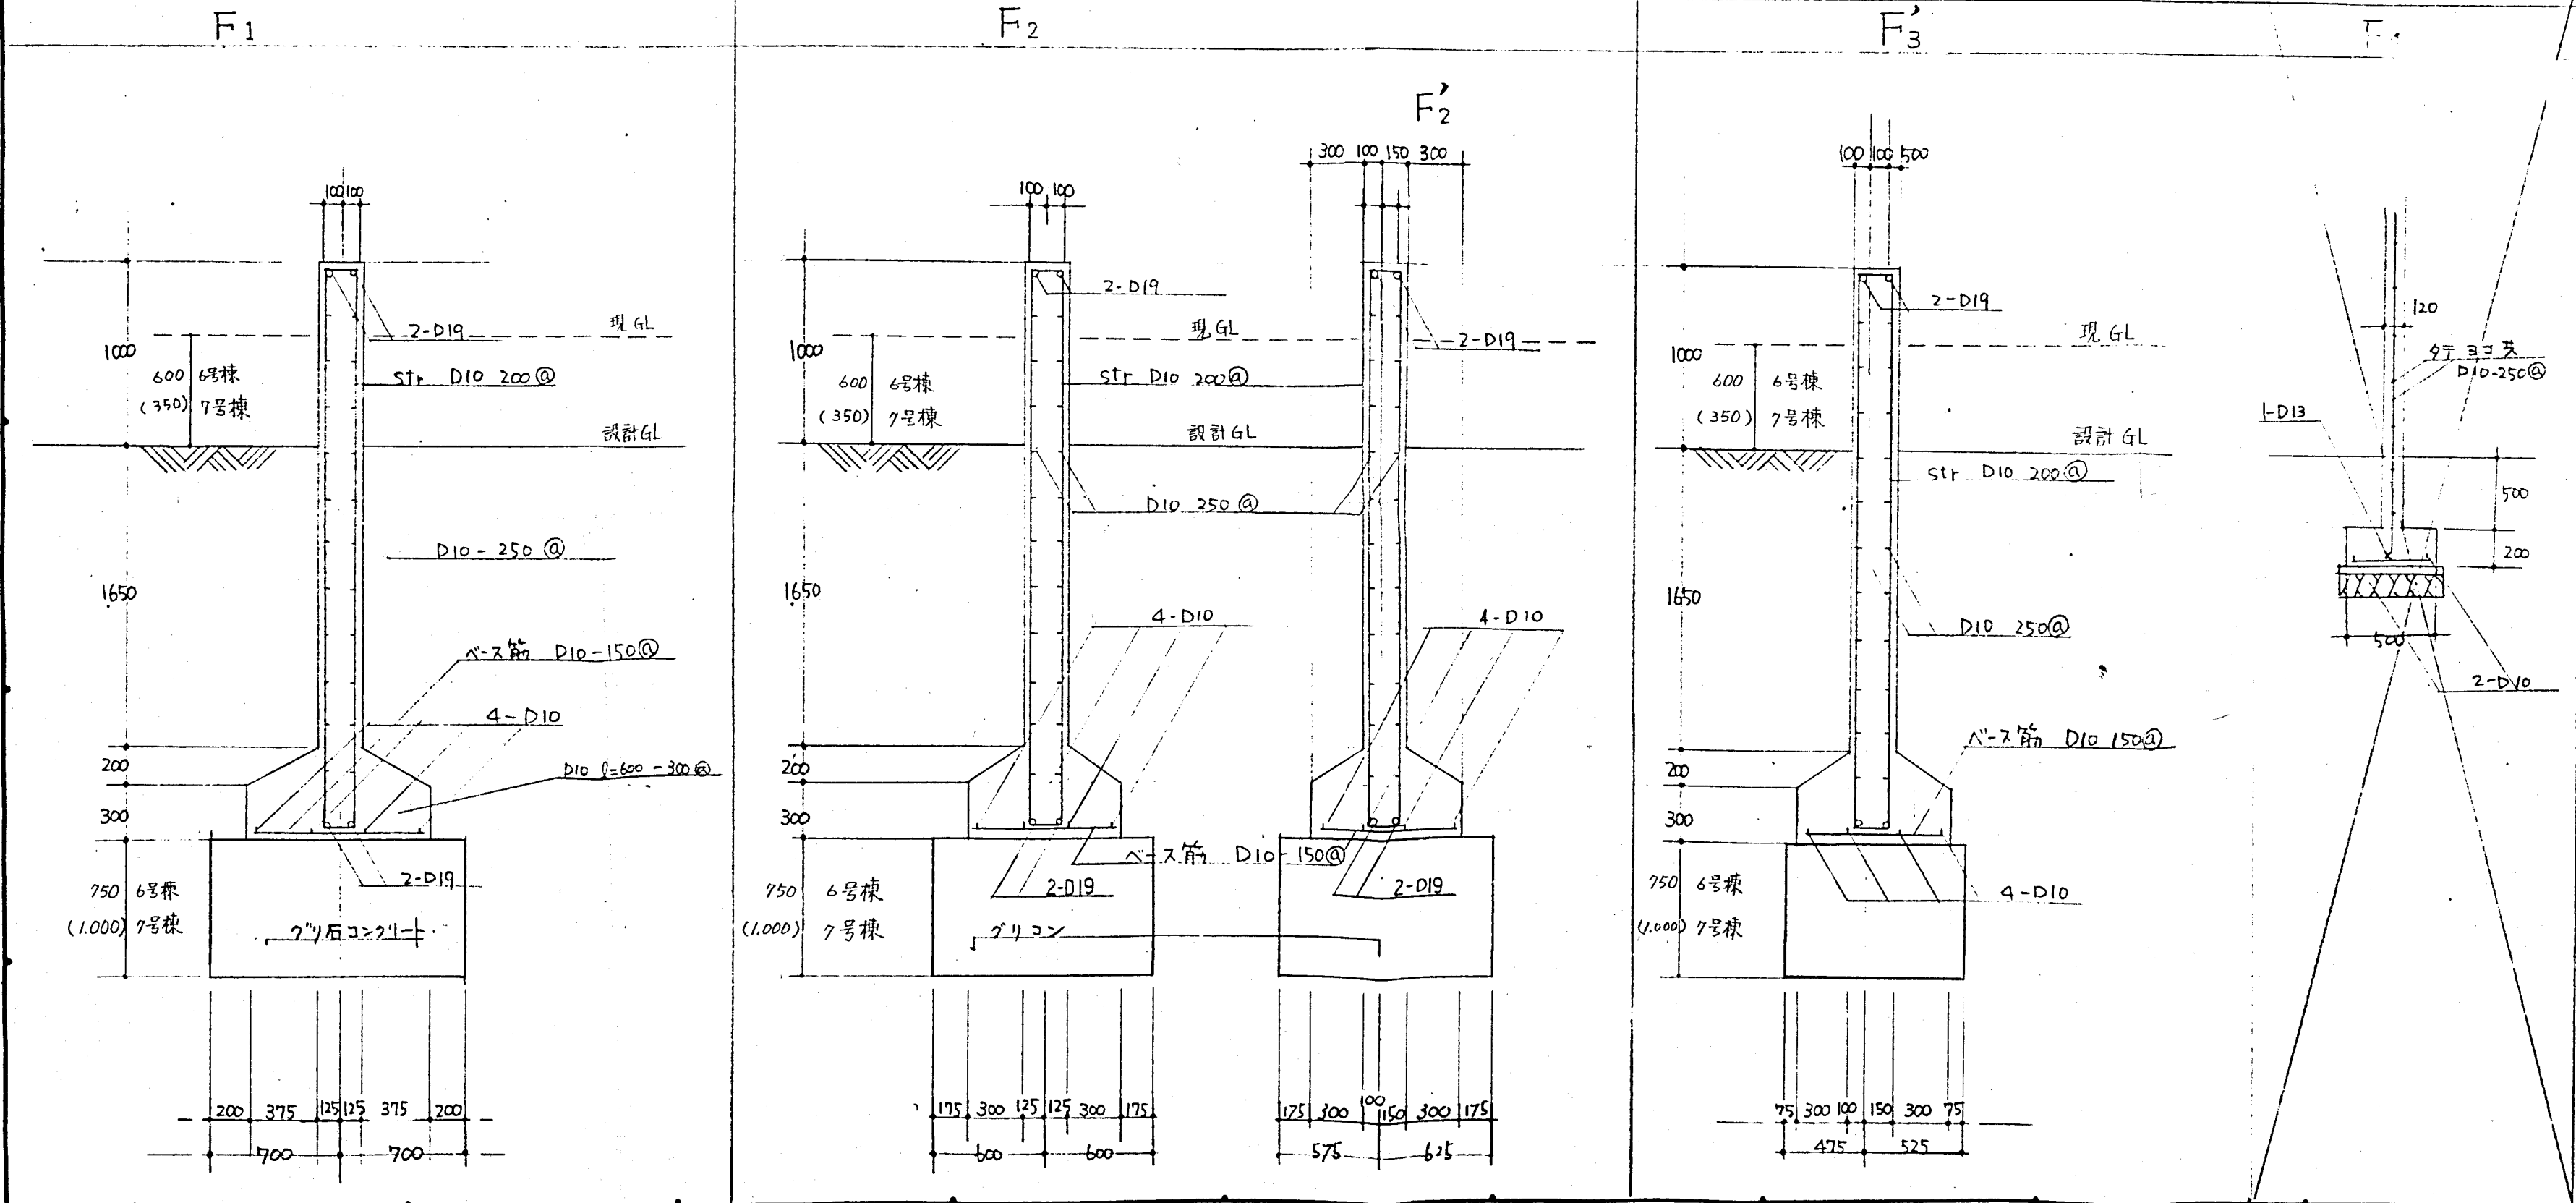

階段配筋詳細図 S: 1/30

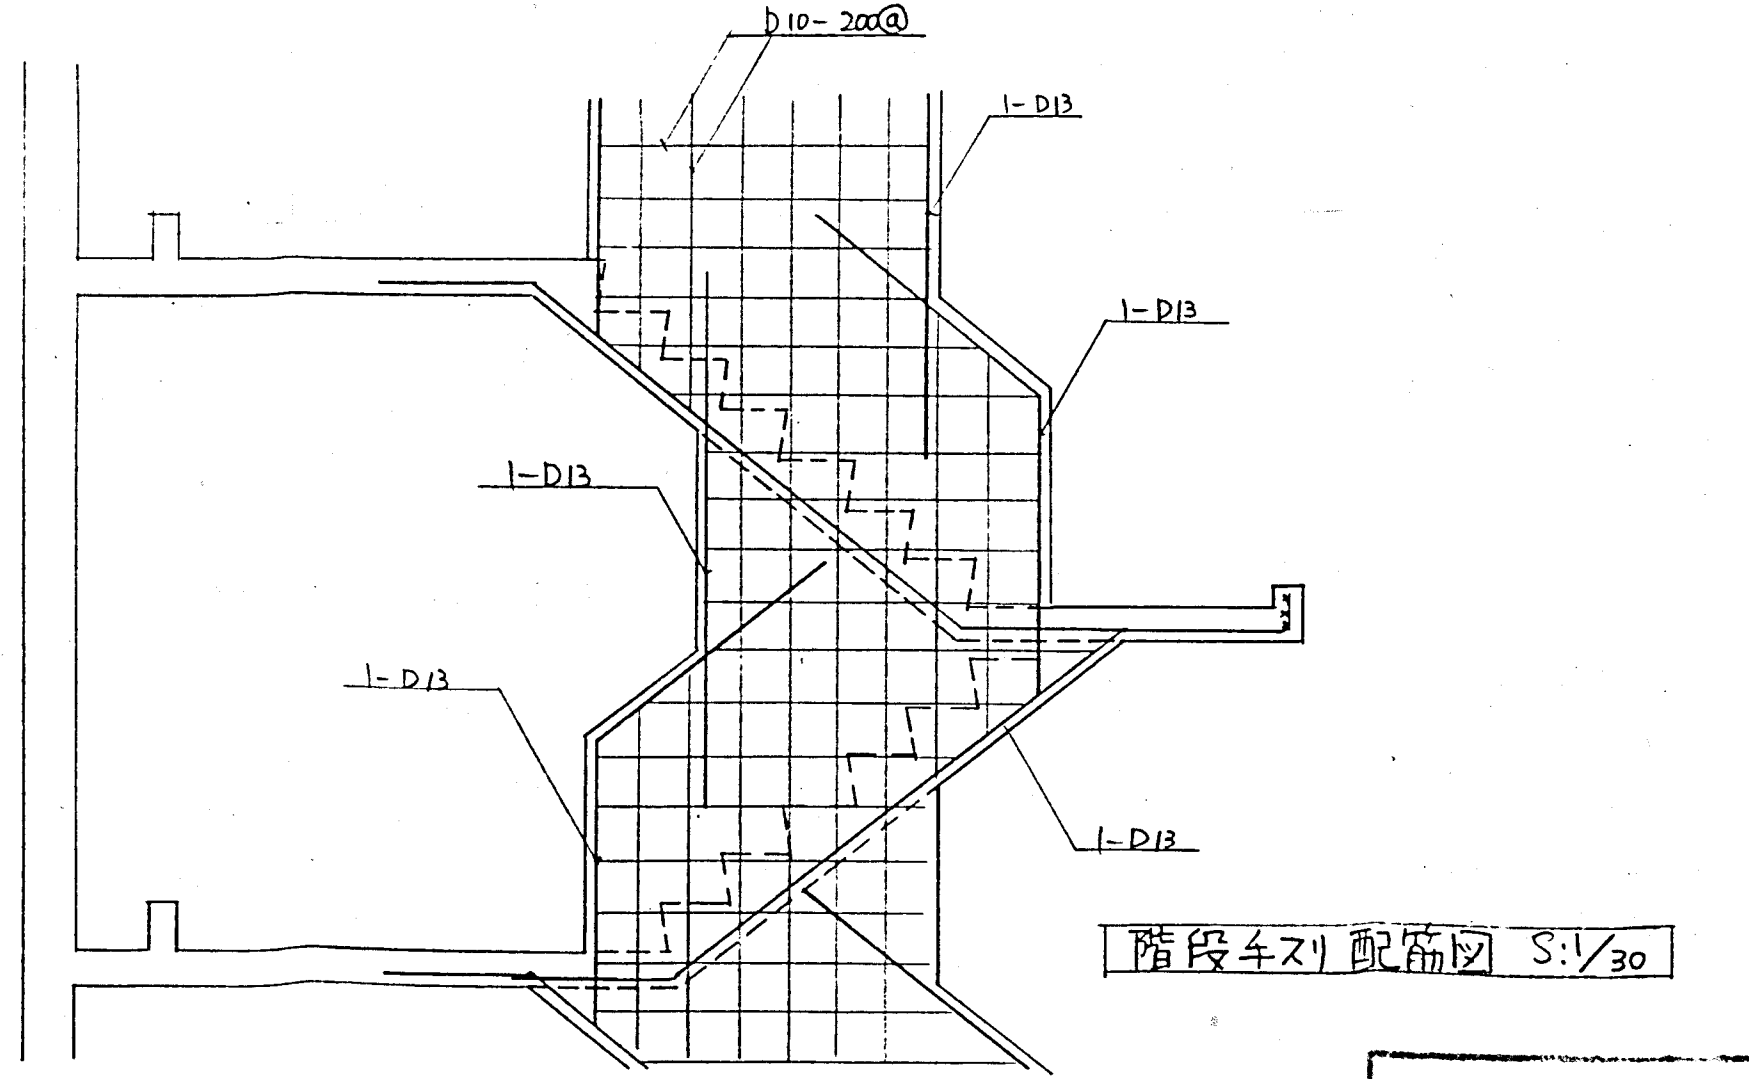

階段全列配筋図 S: 1/30

設計変更図