



# 災害危険区域指定図

## 区域名 (三尾(1))

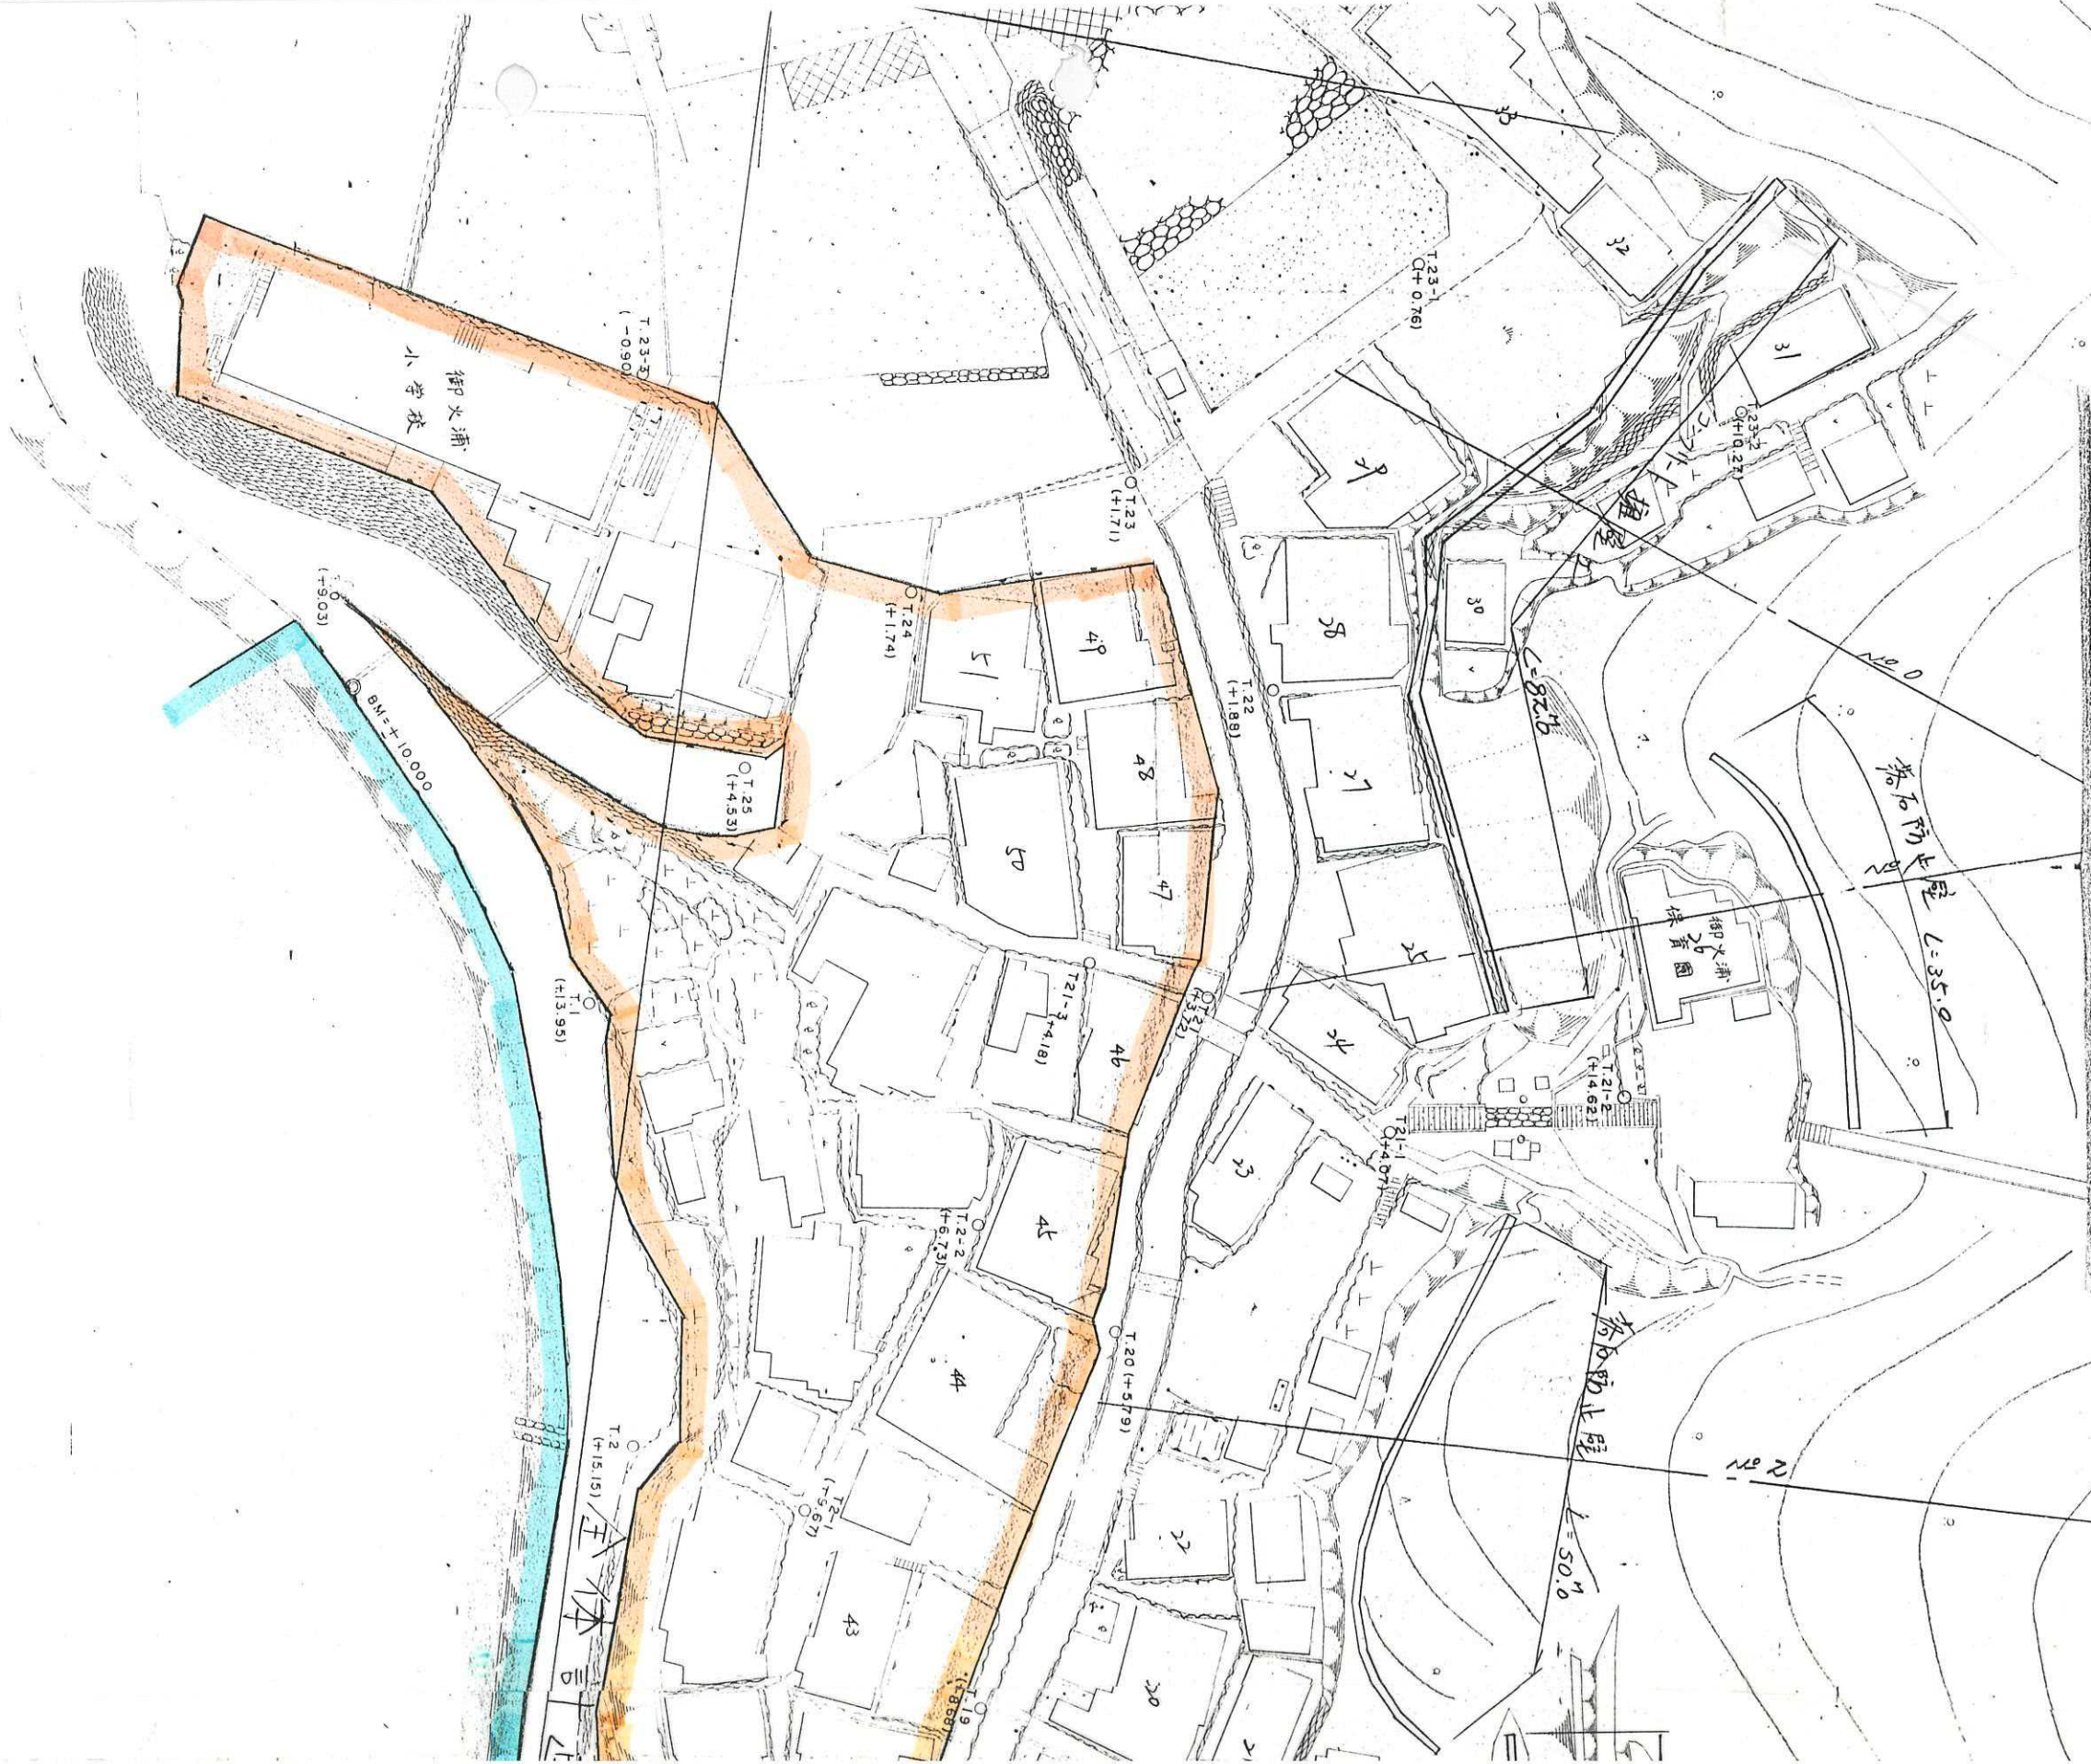

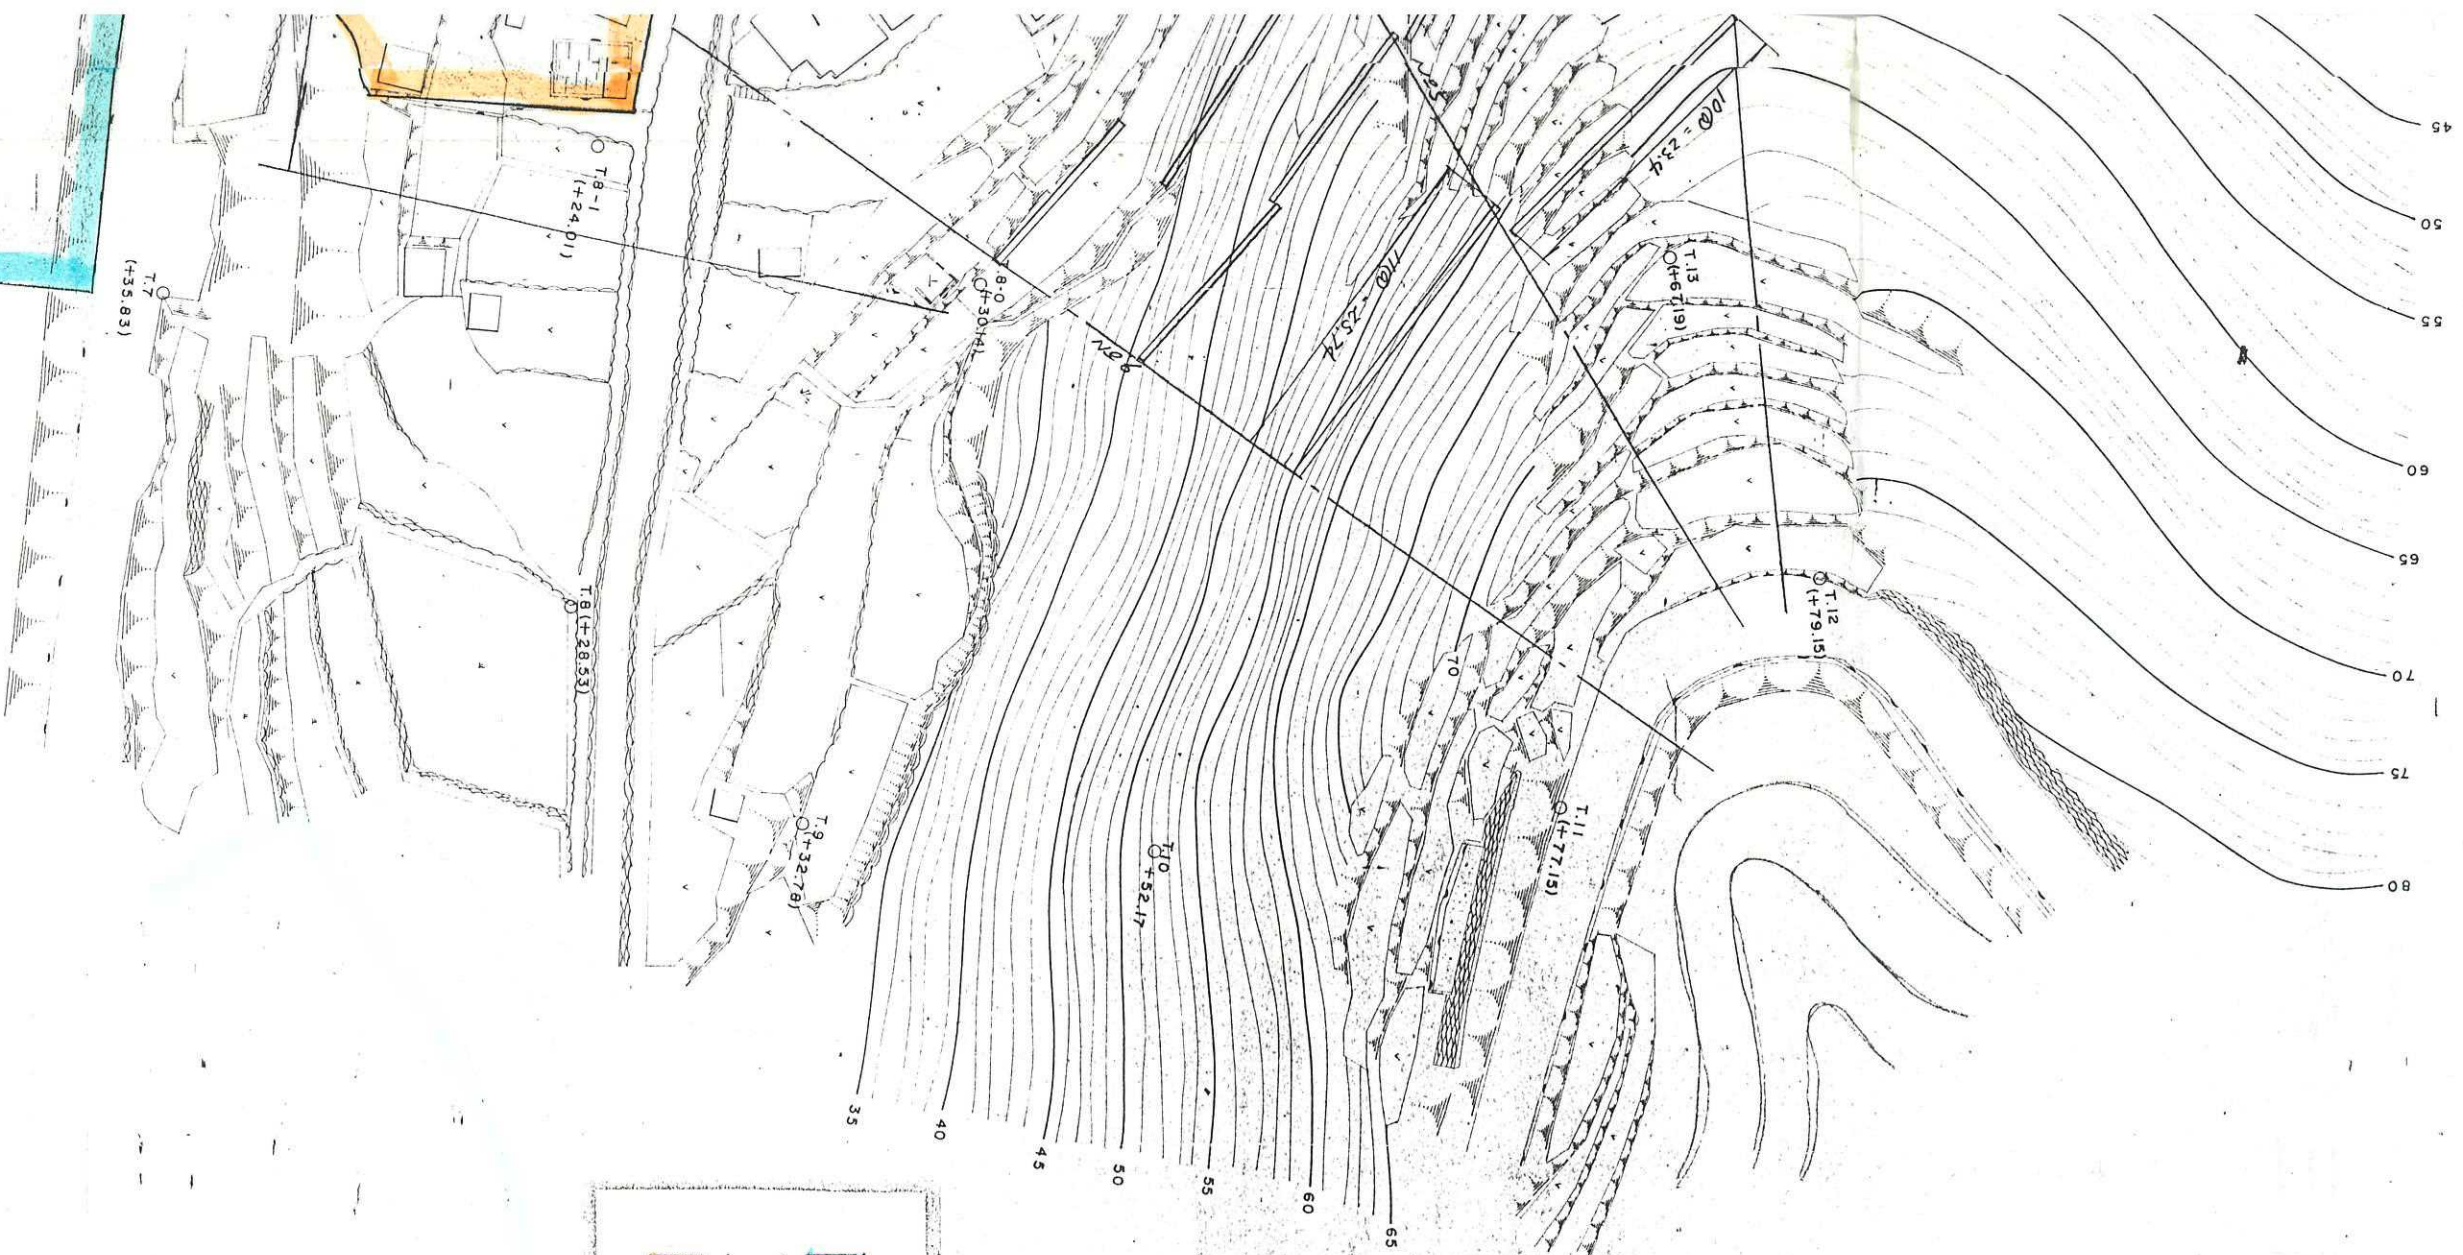



急傾斜地崩壊危険区域  
急傾斜地崩壊危険区域・災害危険区域  
災害危険区域

昭和	年度	工事
災害危険区域資料		
美方郡流坂野三尾(地)		
図名	平面図	葉
縮尺	S=1:500	
法	指	RT