



本庁舎町工務局の改修工事設計図 図面 No. 1
 平面図 B1F
 兵庫県建設部 建築課
 設計者 内藤建築事務所
 作成者 浅田

株式会社 内藤建築事務所 大阪府中央区東船場町1-4-6 電話: 06-6541-1111 (総機) 06-6541-1112 一級建築士事務所 大阪府知事登録 (第10) 第1000号	設計責任者 坂根	作成年月 令和7年3月	附記事項	縮尺 (A1) 1:100 (A3) 1:200	工事名称 兵庫県庁本庁舎第1号館外2棟解体撤去その他工事	全 A-528 / A-328 号
	監修 浪江	図面 浅田	図名 (参考図) 別館 平面図 (B1F)	兵庫県まちづくり部 営繕課		

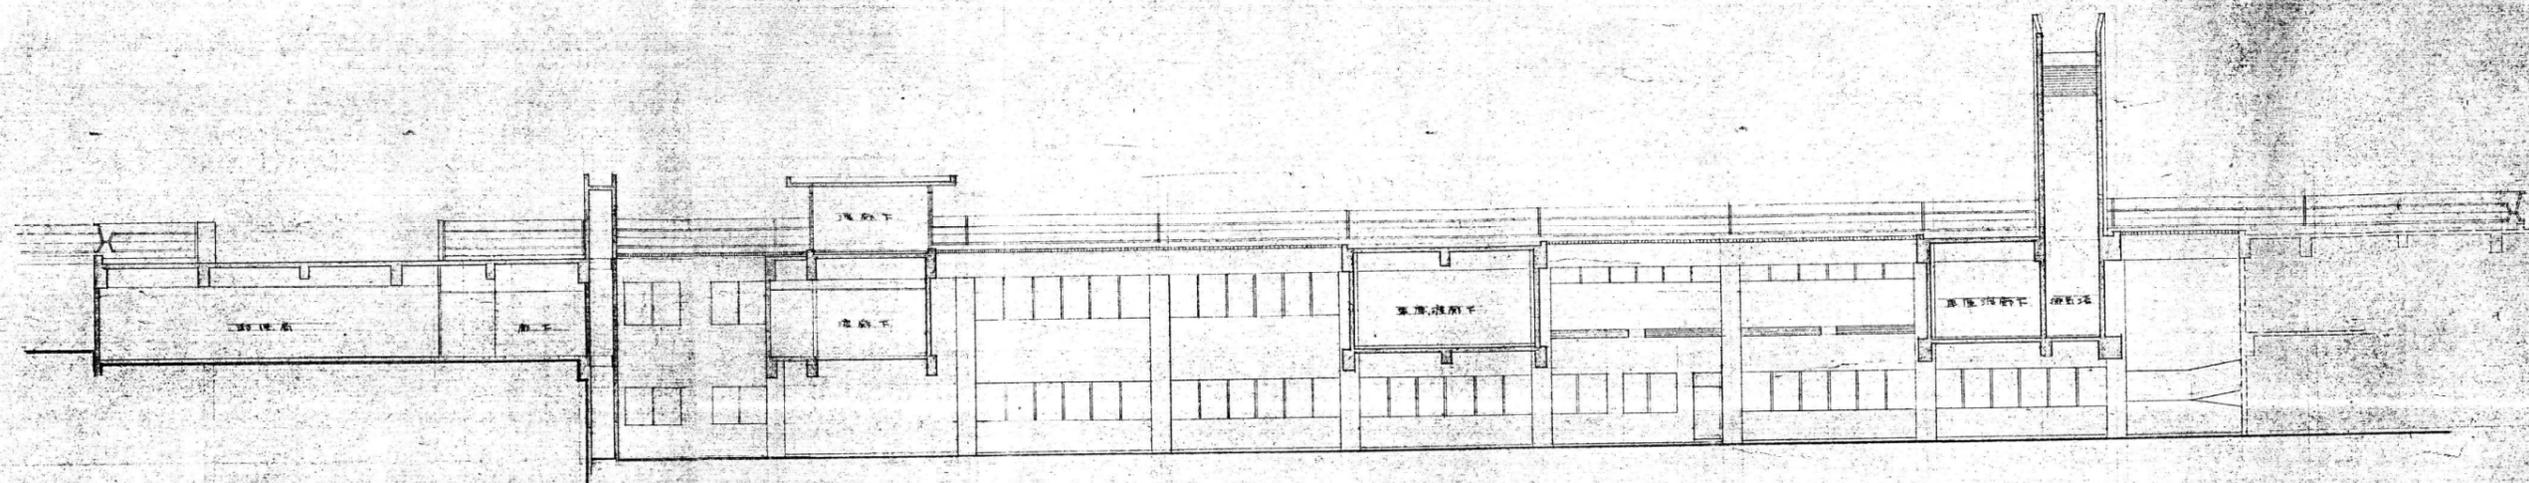


北立面図 1/100

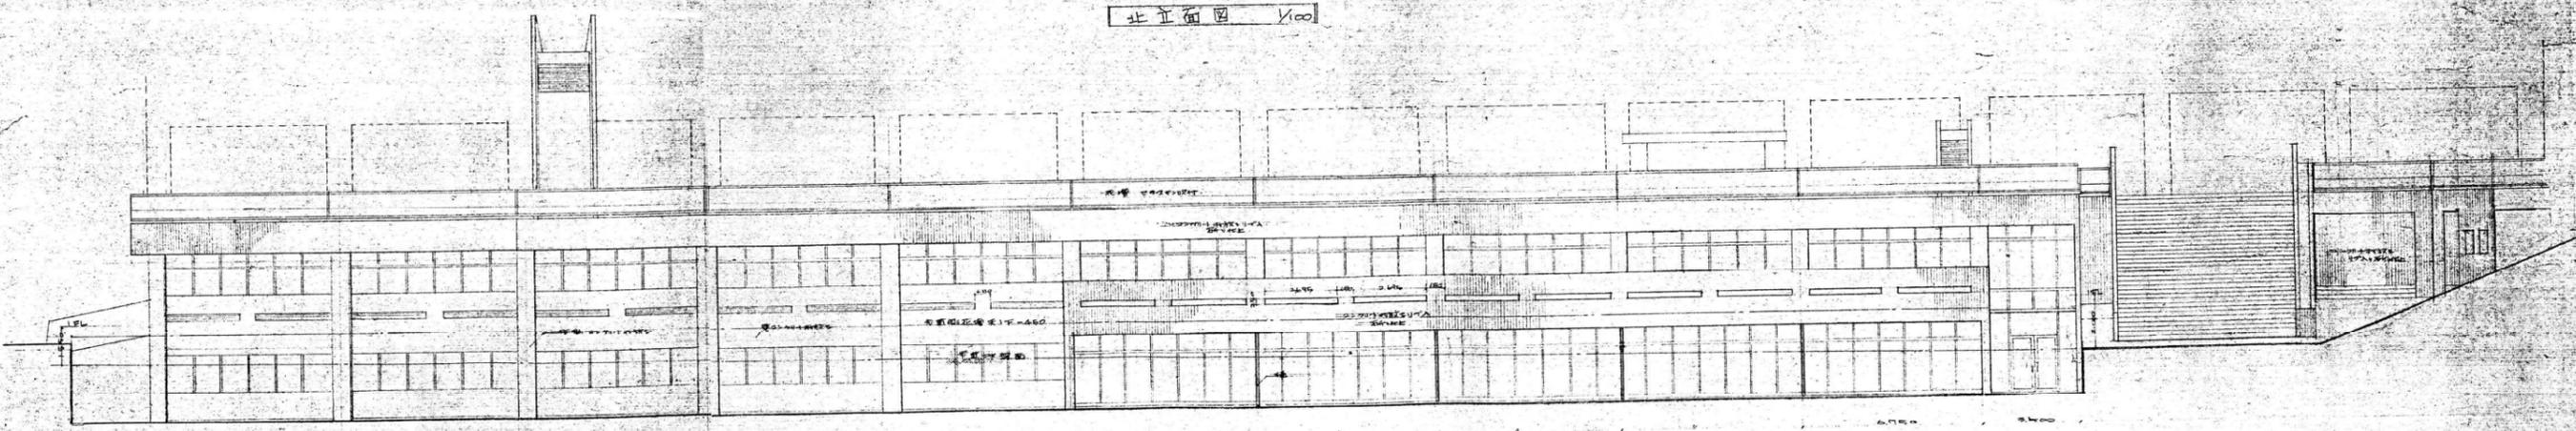


南立面図 1/100

兵庫県建設部建築工務設計課 監理 1:100
 建築士 坂根 隆江
 兵庫県建設部建築工務設計課 監理 1:100
 建築士 坂根 隆江
 兵庫県建設部建築工務設計課 監理 1:100
 建築士 坂根 隆江


株式会社 内藤建築事務所 大阪府中央区東船場町1-4-6 代表取締役 内藤 明弘 (登録建築士)	責任者 坂根 隆江	作図年月 令和7年3月	附記事項	縮尺 (A1) 1:100 (A3) 1:200	工事名称 兵庫県庁本庁舎第1号館外2棟解体撤去その他工事	全 A-528 A-331 号
	監理 坂根 隆江	監理 坂根 隆江	図名 (参考図) 別館 立面図 (北・南)	備考 兵庫県まちづくり部営繕課		

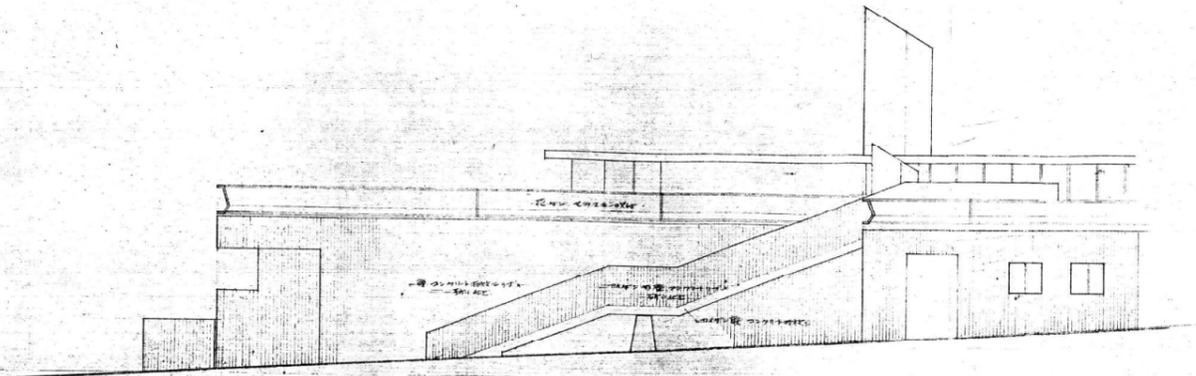

東立面図 1/100

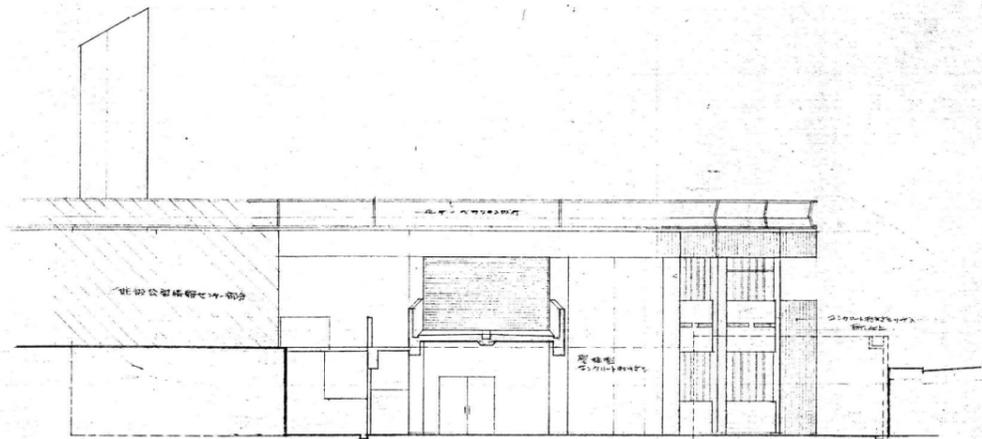


西立面図 1/100

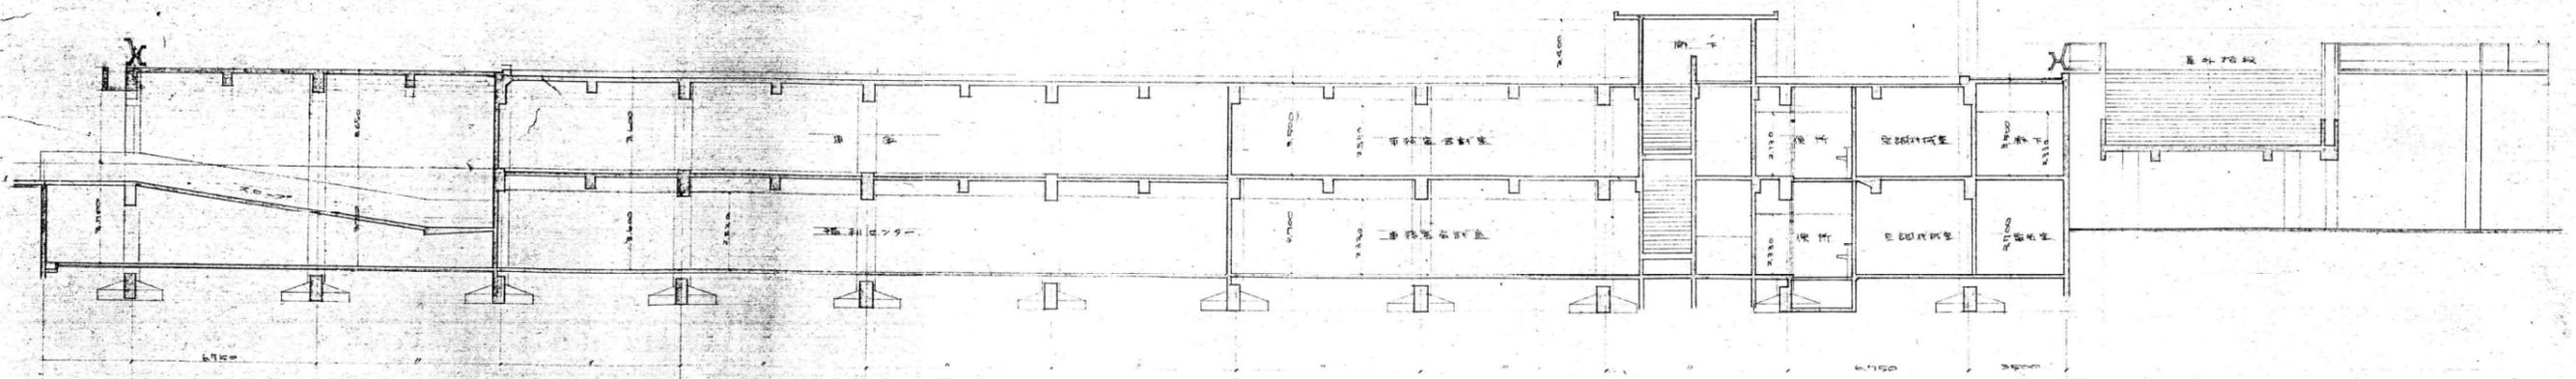

I-I 断面図 1/100

本計画は、兵庫県庁舎第1号館外2棟解体撤去その他工事
 設計者 株式会社 内藤建築事務所
 兵庫県建設部建築課
 1977年7月30日
 1/100

株式会社 内藤建築事務所 大阪府中央区東船場1-4-6 電話： 渡江 明弘 (06)62158000 一級建築士事務所 大阪府知事登録 (20) 第12187号	設計責任者 坂根	作成年月 令和7年3月	附記事項	縮尺 (A1) 1:100 (A3) 1:200	工事名称 兵庫県庁本庁舎第1号館外2棟解体撤去その他工事	全 A-528 A-332 号
	図名 別館 立面図(東・西)、断面図	兵庫県まちづくり部営繕課				

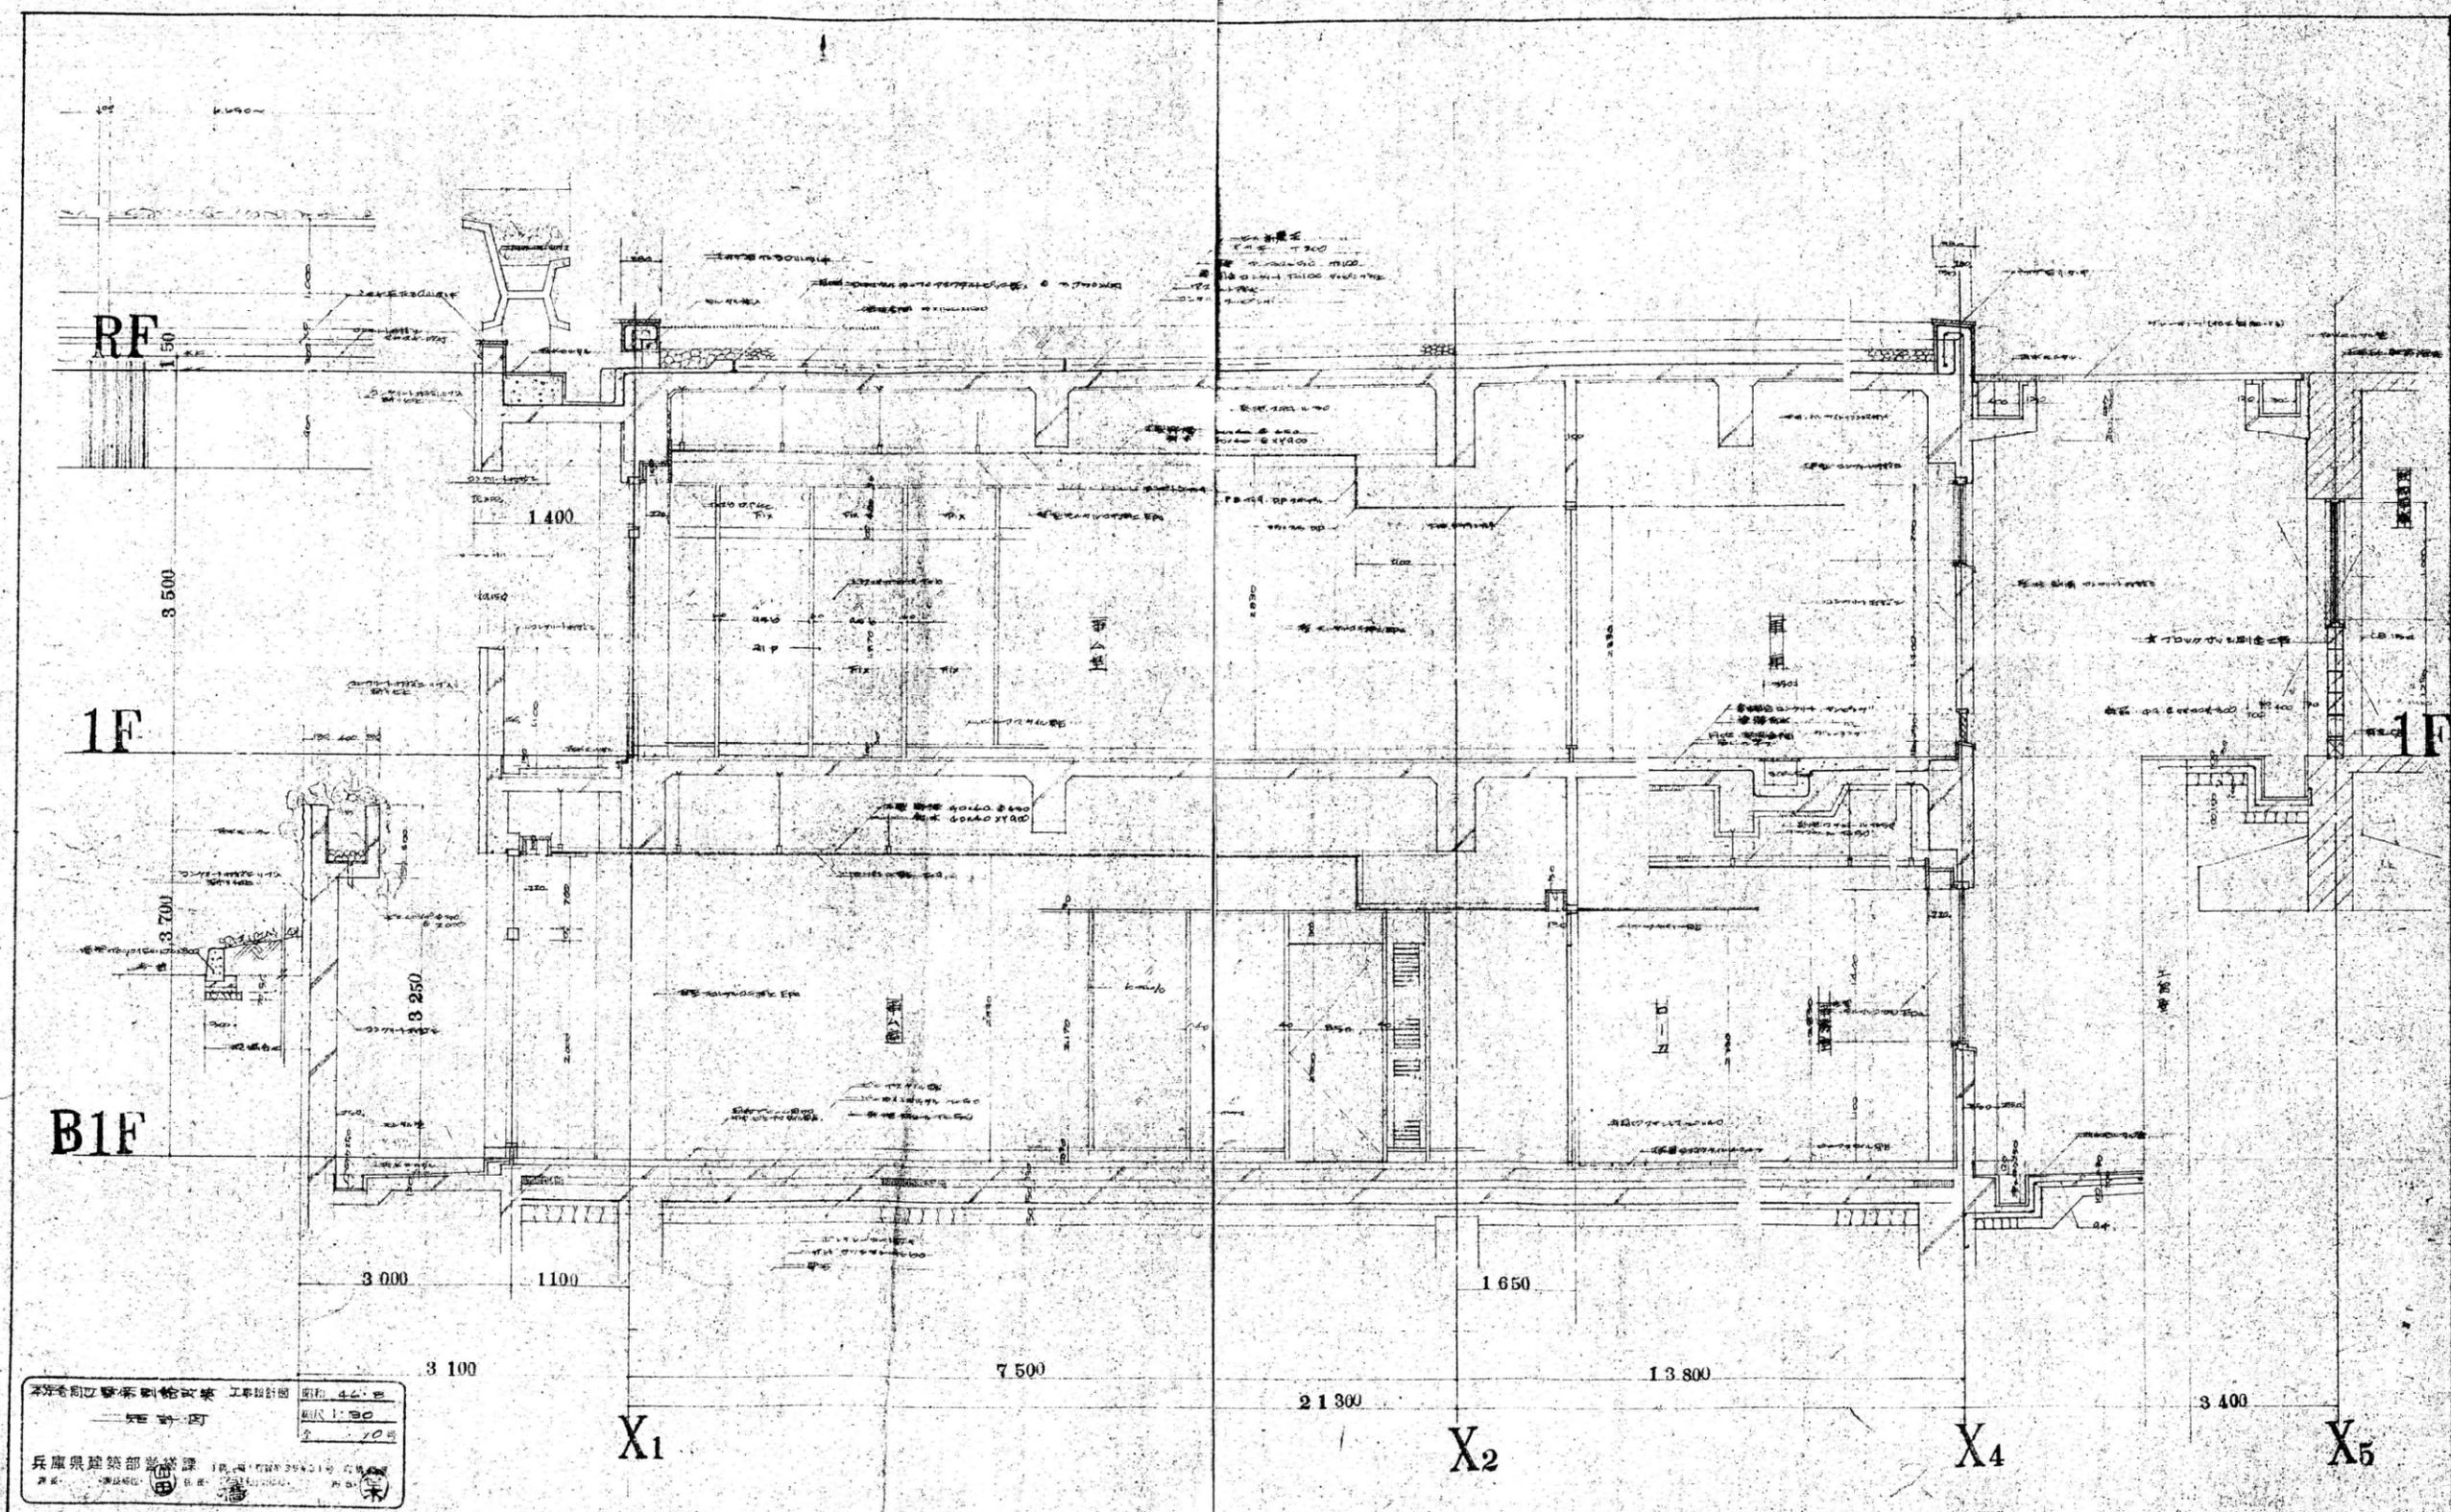

株式会社 内藤建築事務所
 大阪府中央区東船場町1-4-6
 電話：06-6541-1111
 兵庫県建設部 建築課
 兵庫県建設部 建築課
 兵庫県建設部 建築課

株式会社 内藤建築事務所 大阪府中央区東船場町1-4-6 電話：06-6541-1111 兵庫県建設部 建築課	設計者 坂根 浩江 年月 令和7年3月 設計者 浅田	所記事項 兵庫県庁本庁舎第1号館外2棟解体撤去その他工事 (参考図) 別館 短計図 兵庫県まちづくり部営繕課	縮尺 (A1) 1:30 (A3) 1:60	工事名称 兵庫県庁本庁舎第1号館外2棟解体撤去その他工事 図名 (参考図) 別館 短計図	全 A-528 A-333 号
--	---	---	------------------------------	---	--------------------------