

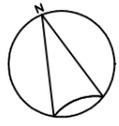


【別紙1-5】サービスセンター平面図

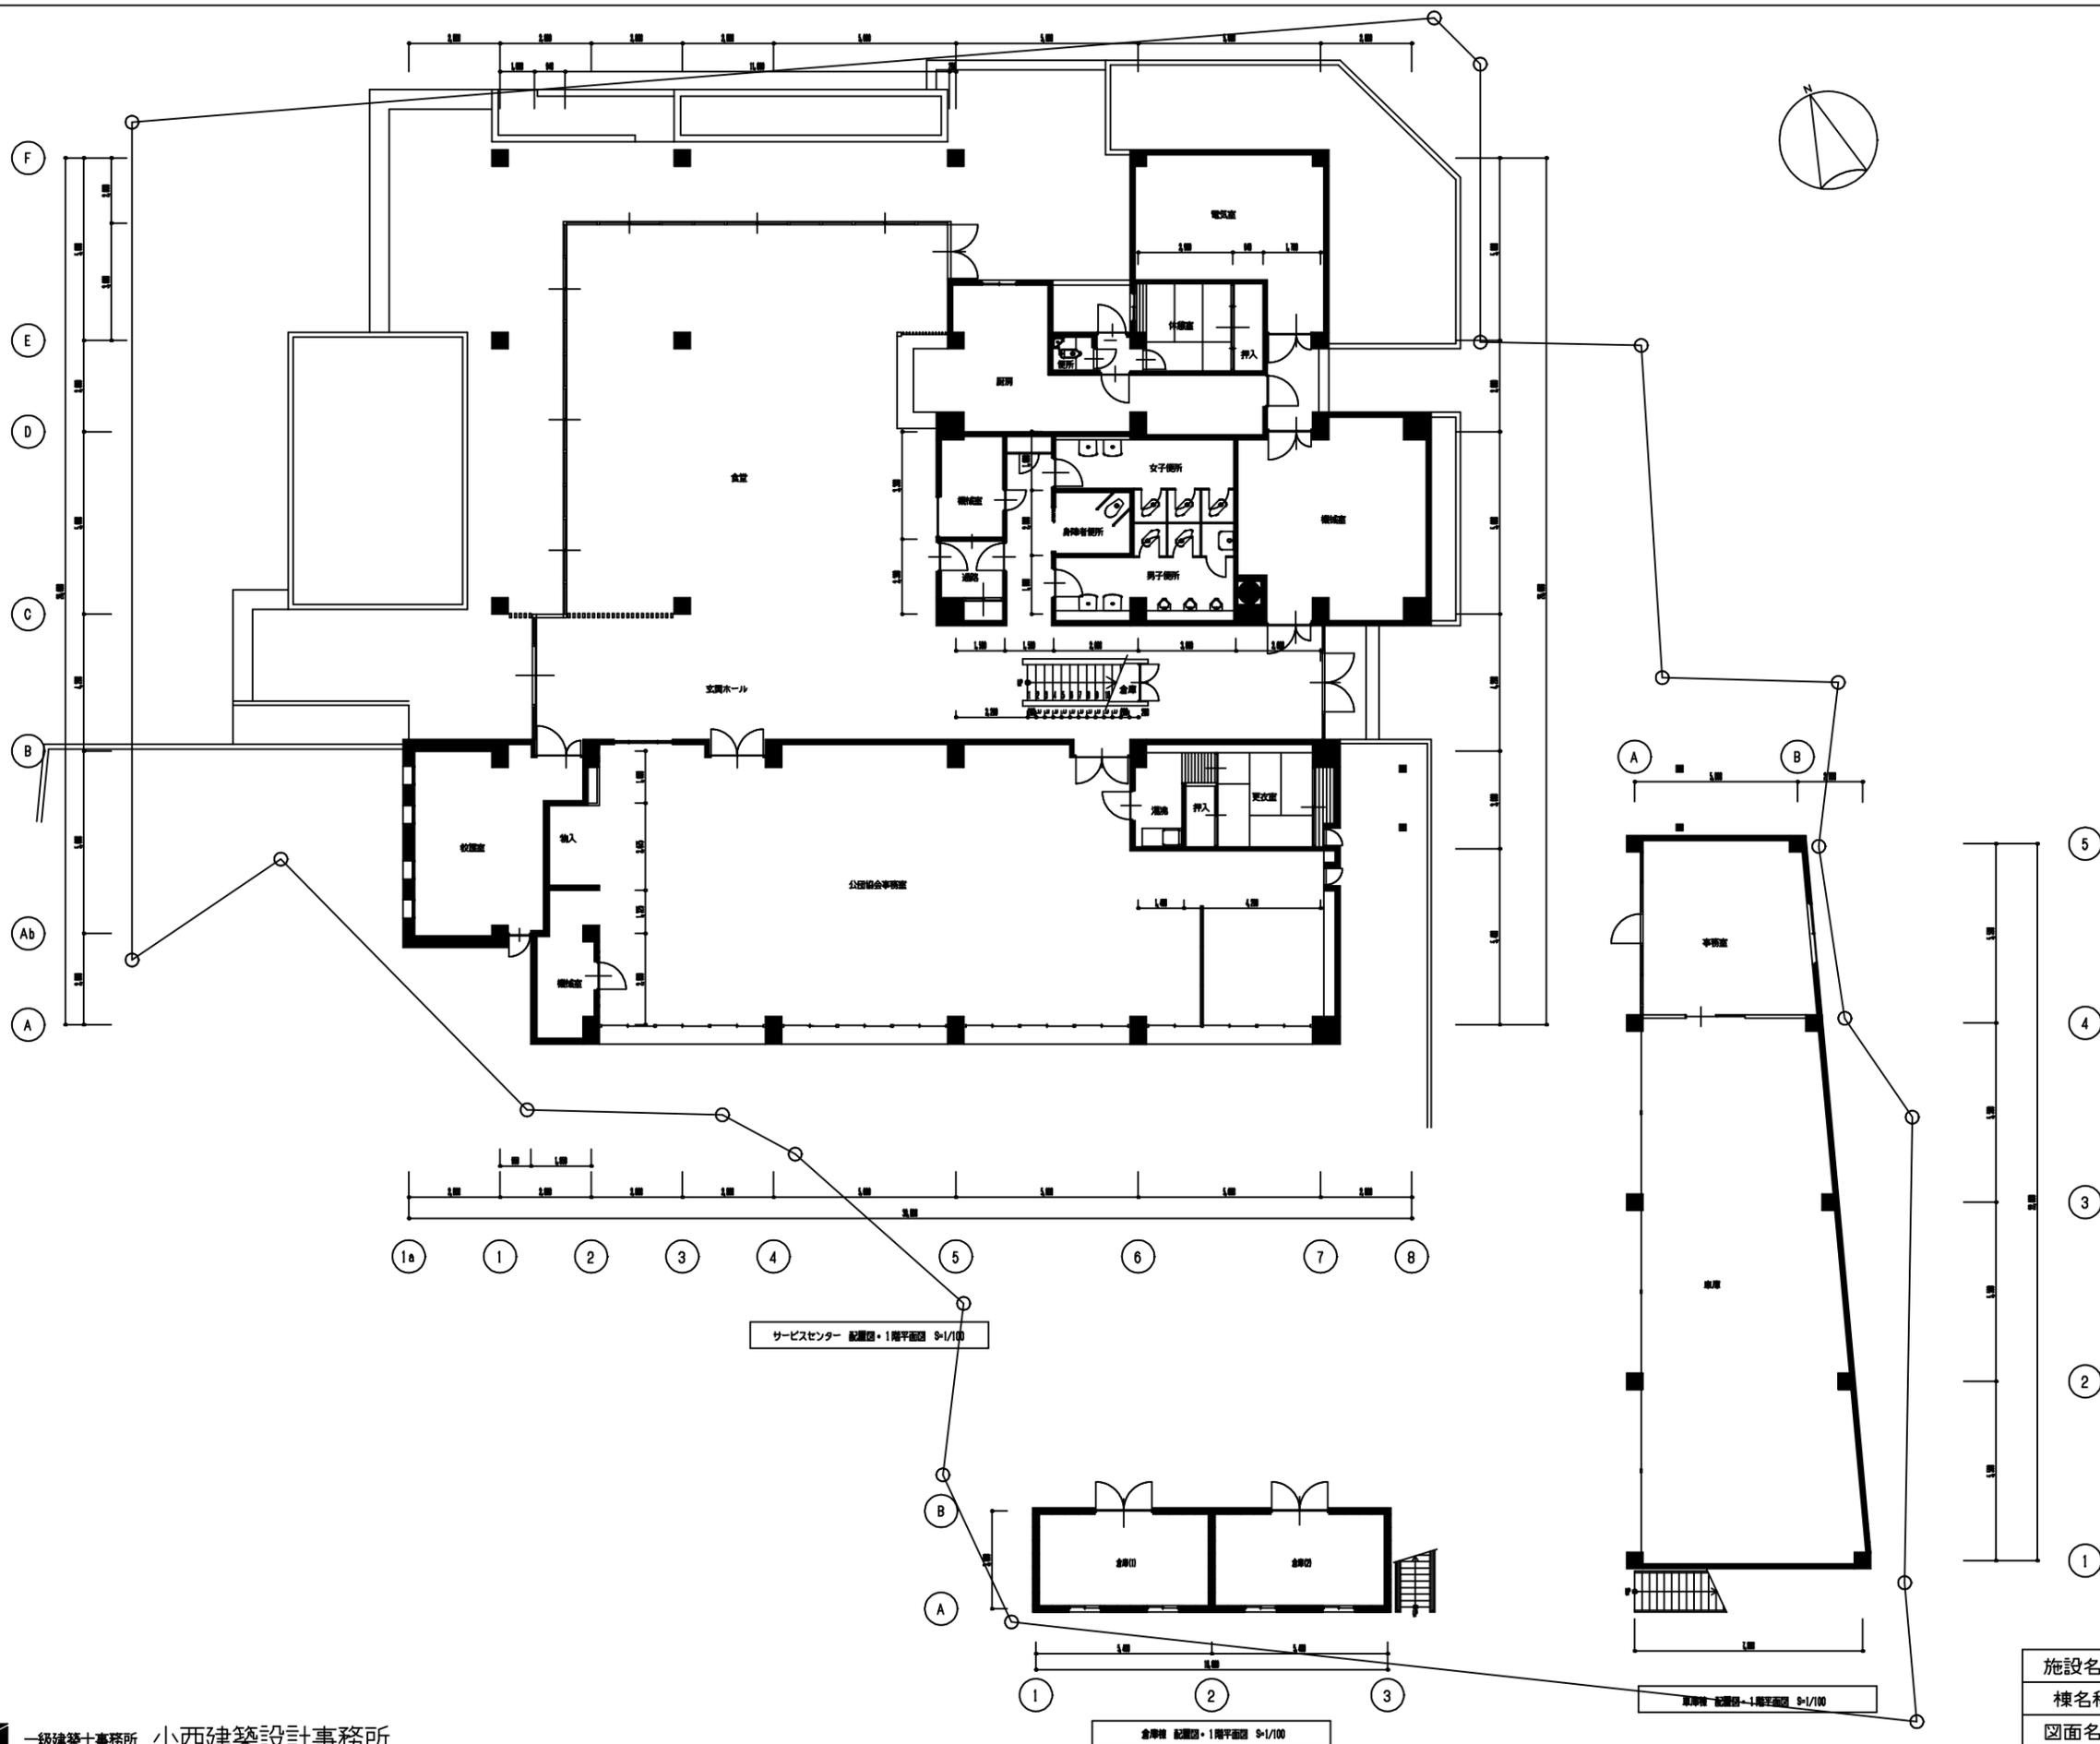

施設名称	明石公園		
棟名称	サービスセンター・倉庫棟・車庫棟		
図面名称	配置図, 1階平面図	縮尺	1/100

【別紙1-5】サービスセンター平面図

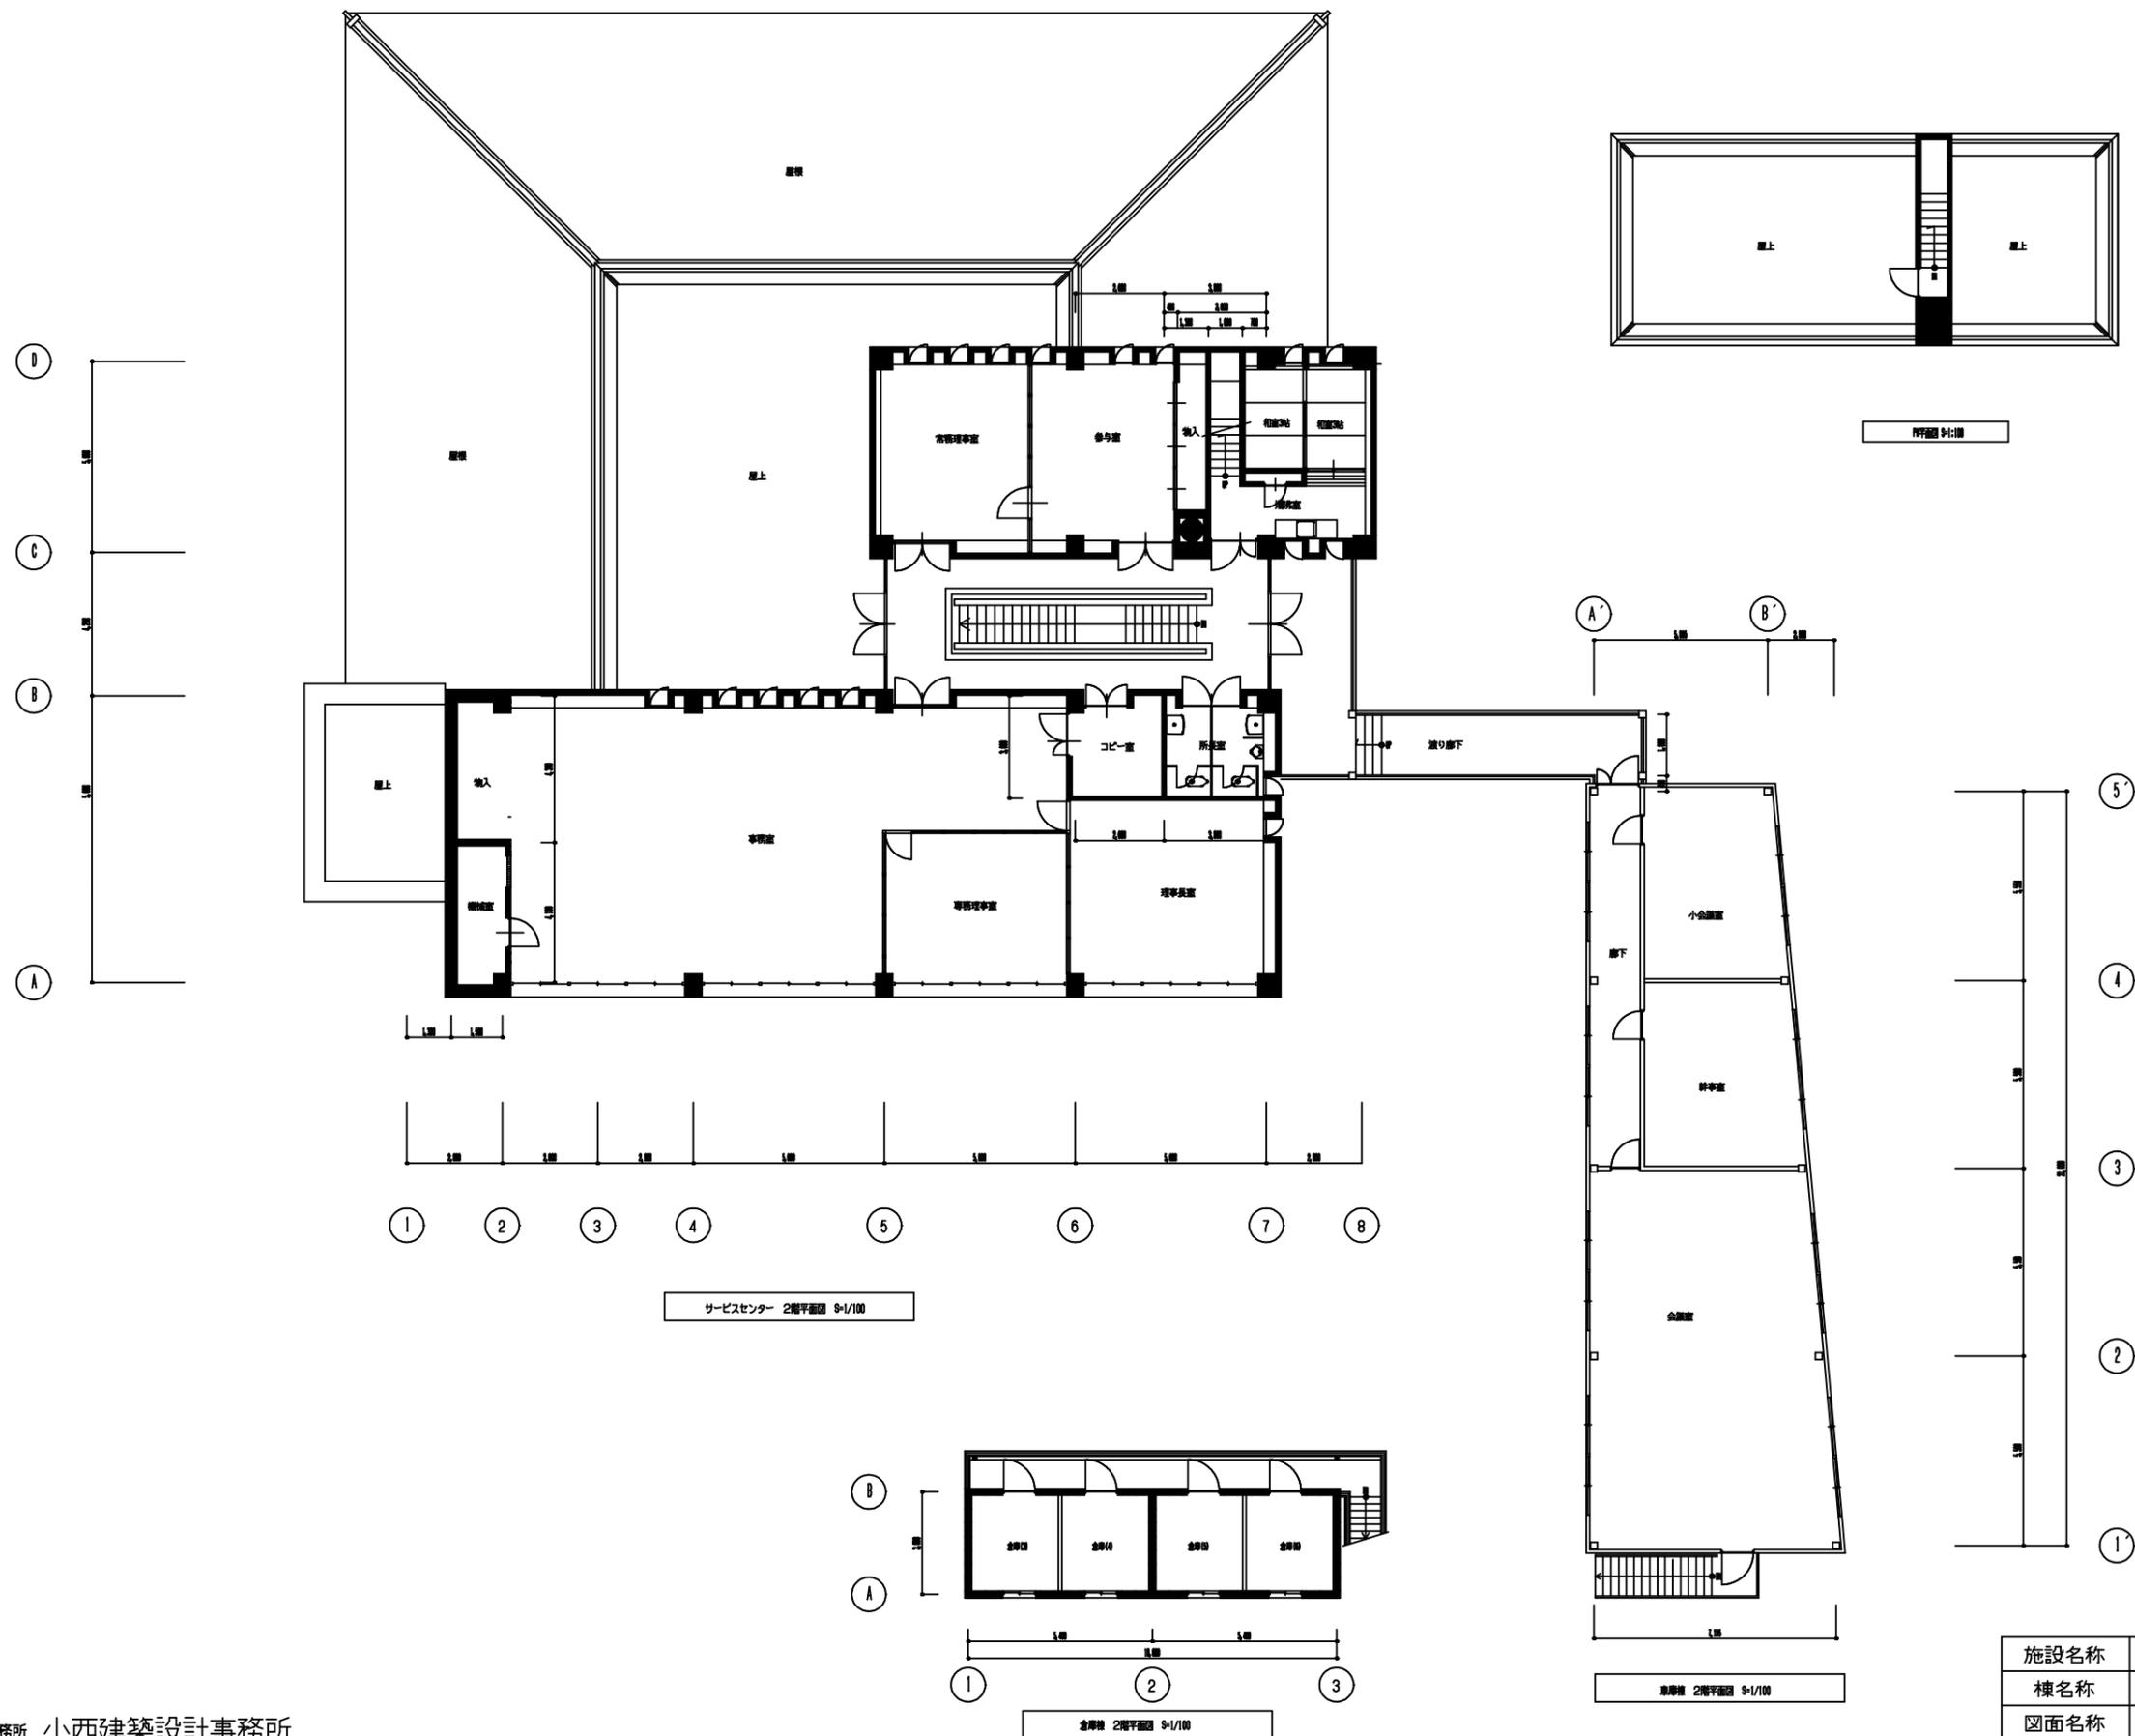

施設名称	明石公園
棟名称	サービスセンター・倉庫棟・車庫棟
図面名称	2階平面図
縮尺	1/100