添付資料１
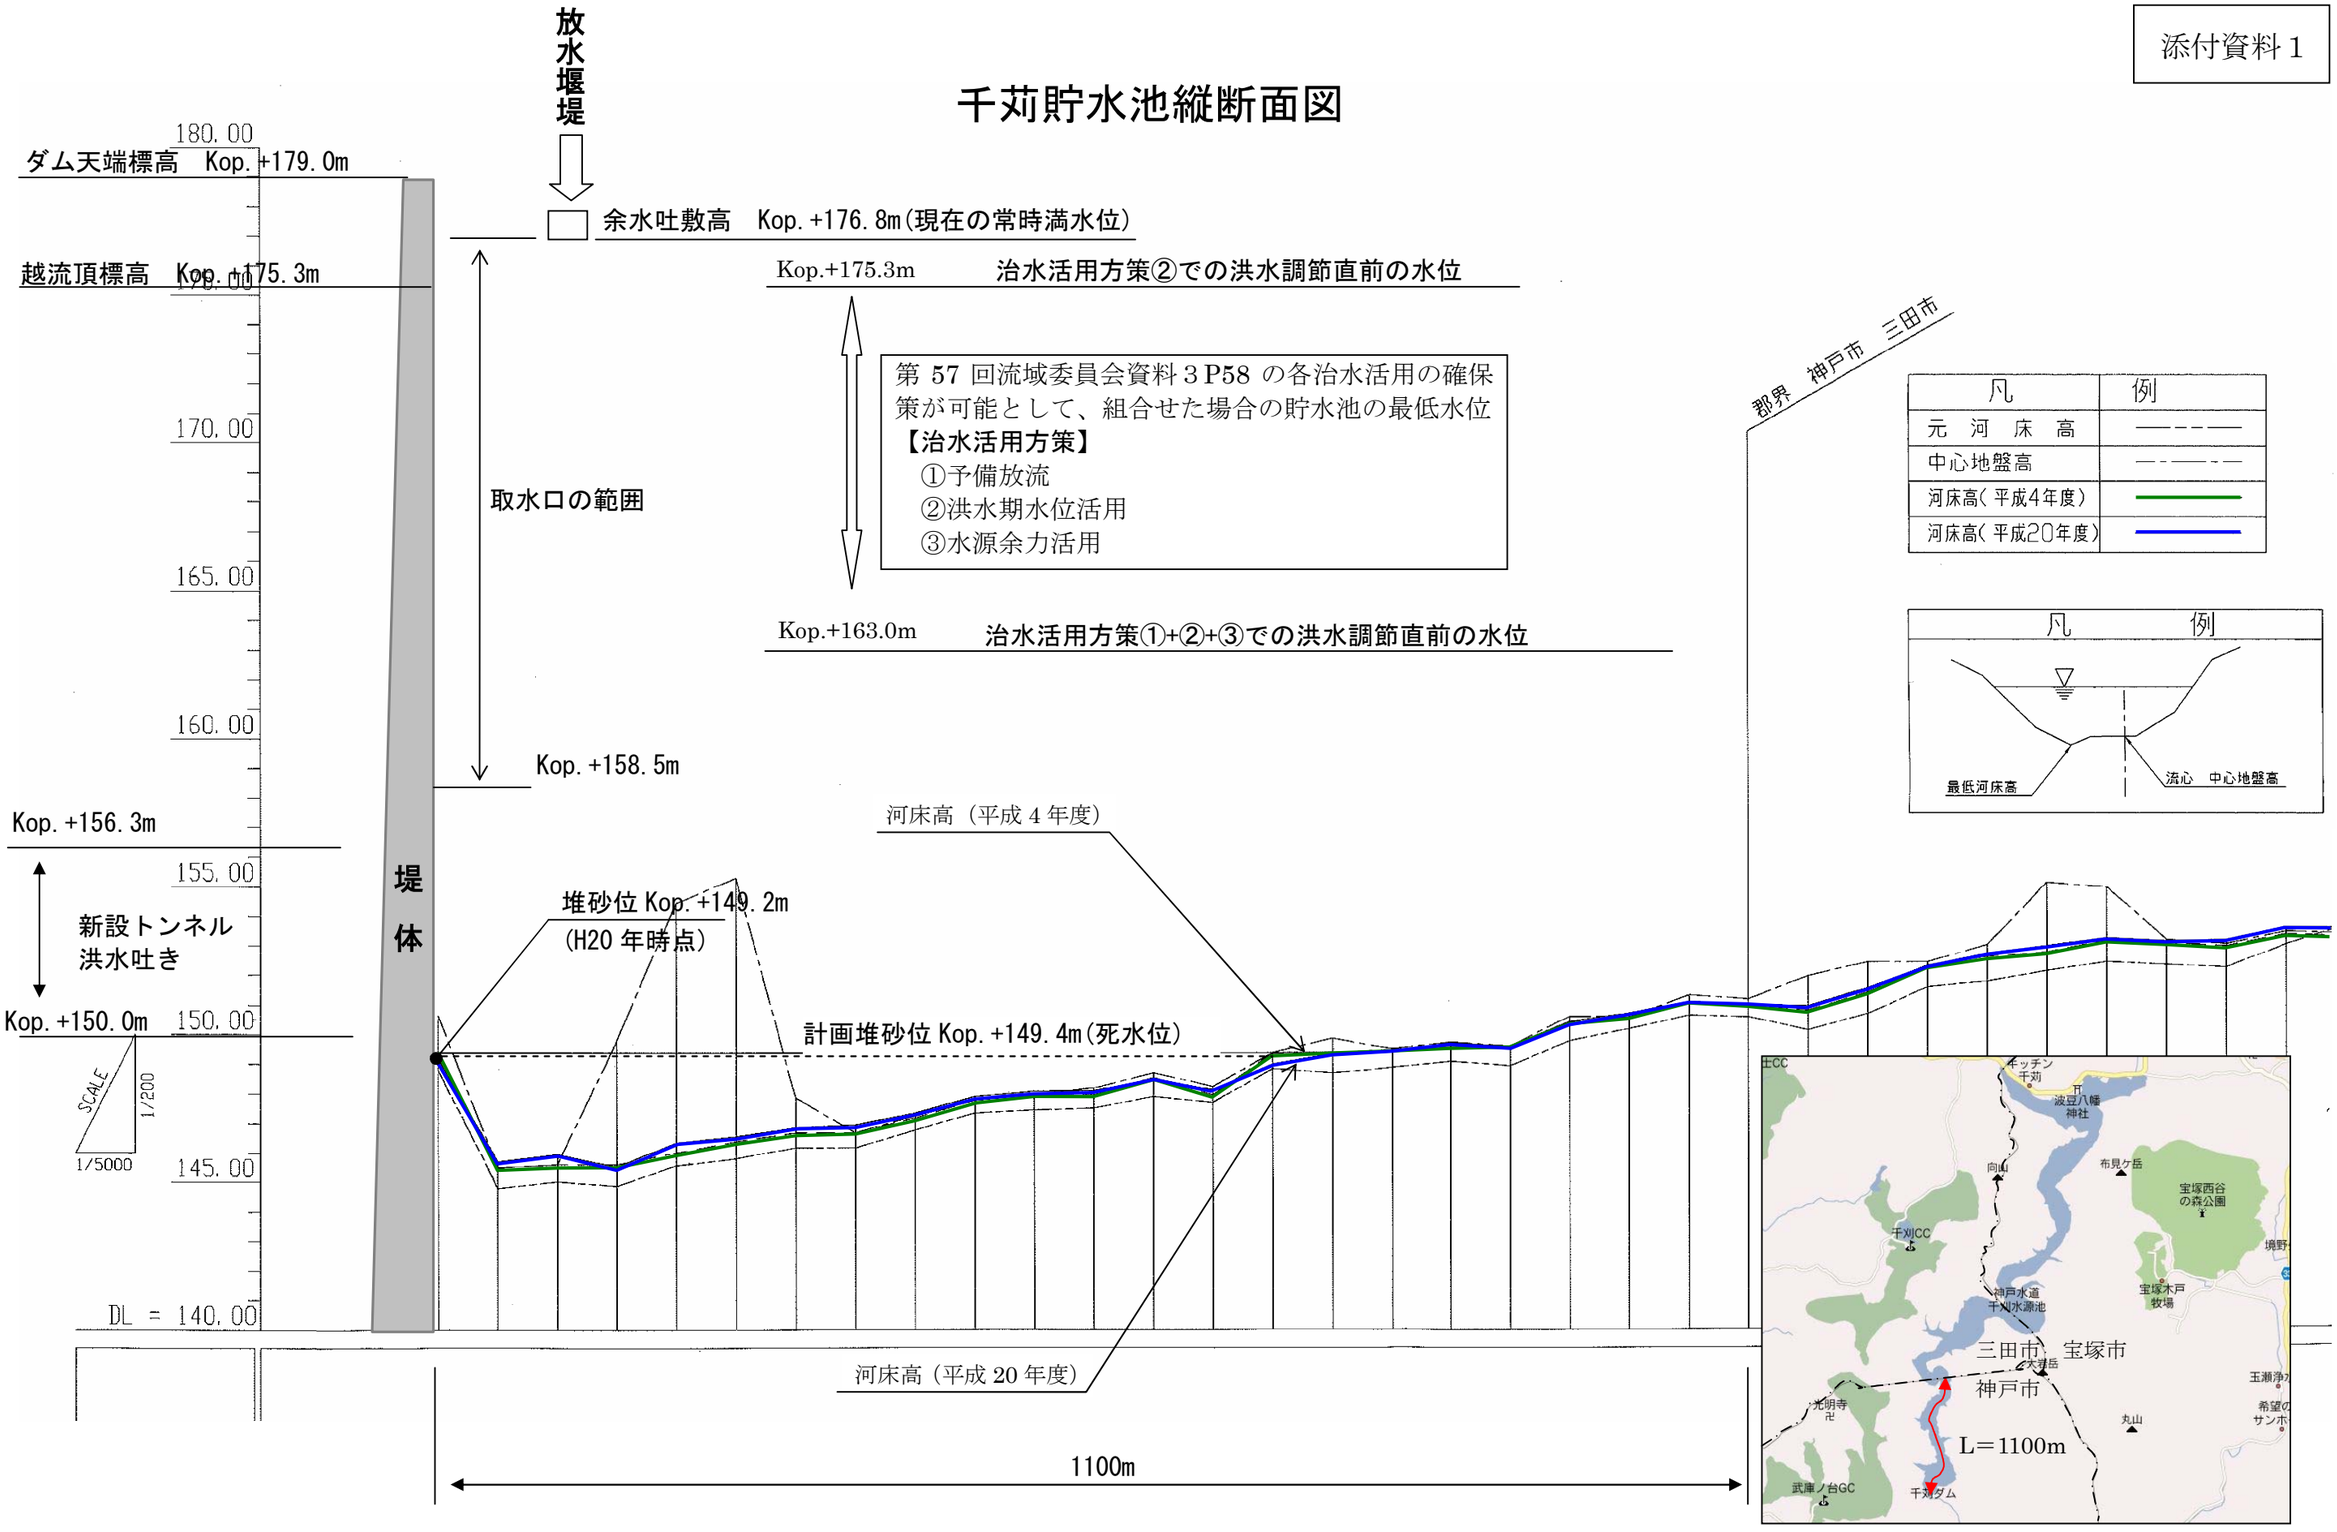
千苅貯水池縦断面図