



# 2号館1F-2


W330×H400  
2018.04 変更あり



ここは第2号館2階です。

< 山側 >

< 海側 >

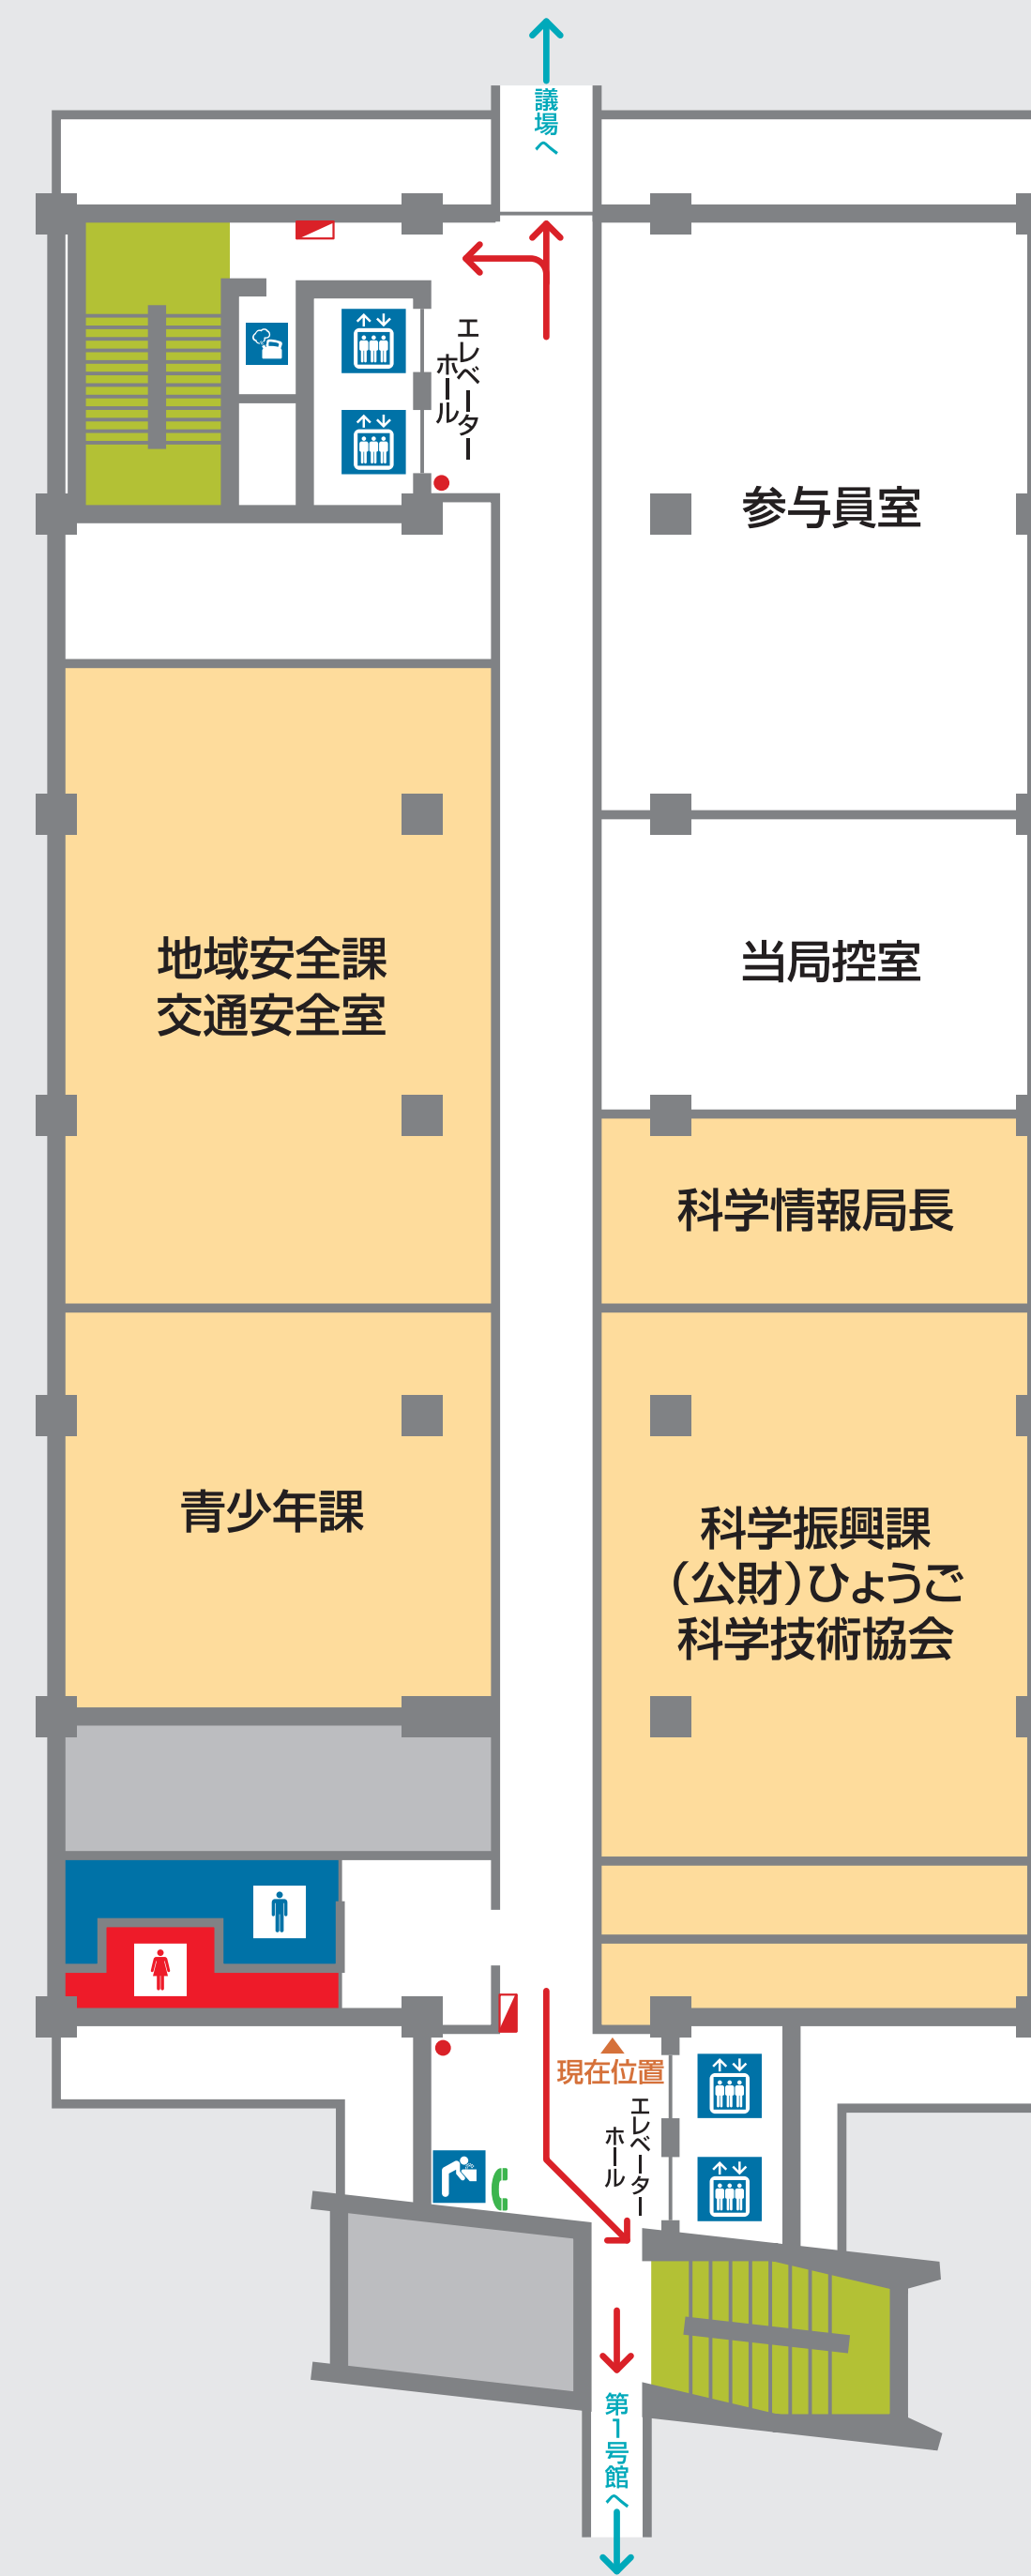

● 企画県民部

♂ 男性お手洗い

♀ 女性お手洗い

🛗 エレベーター

☎ 内線電話

🚰 飲料水


← 避難経路

● 消火器

🚒 消火栓

ここは第2号館2階です。

< 海側 >

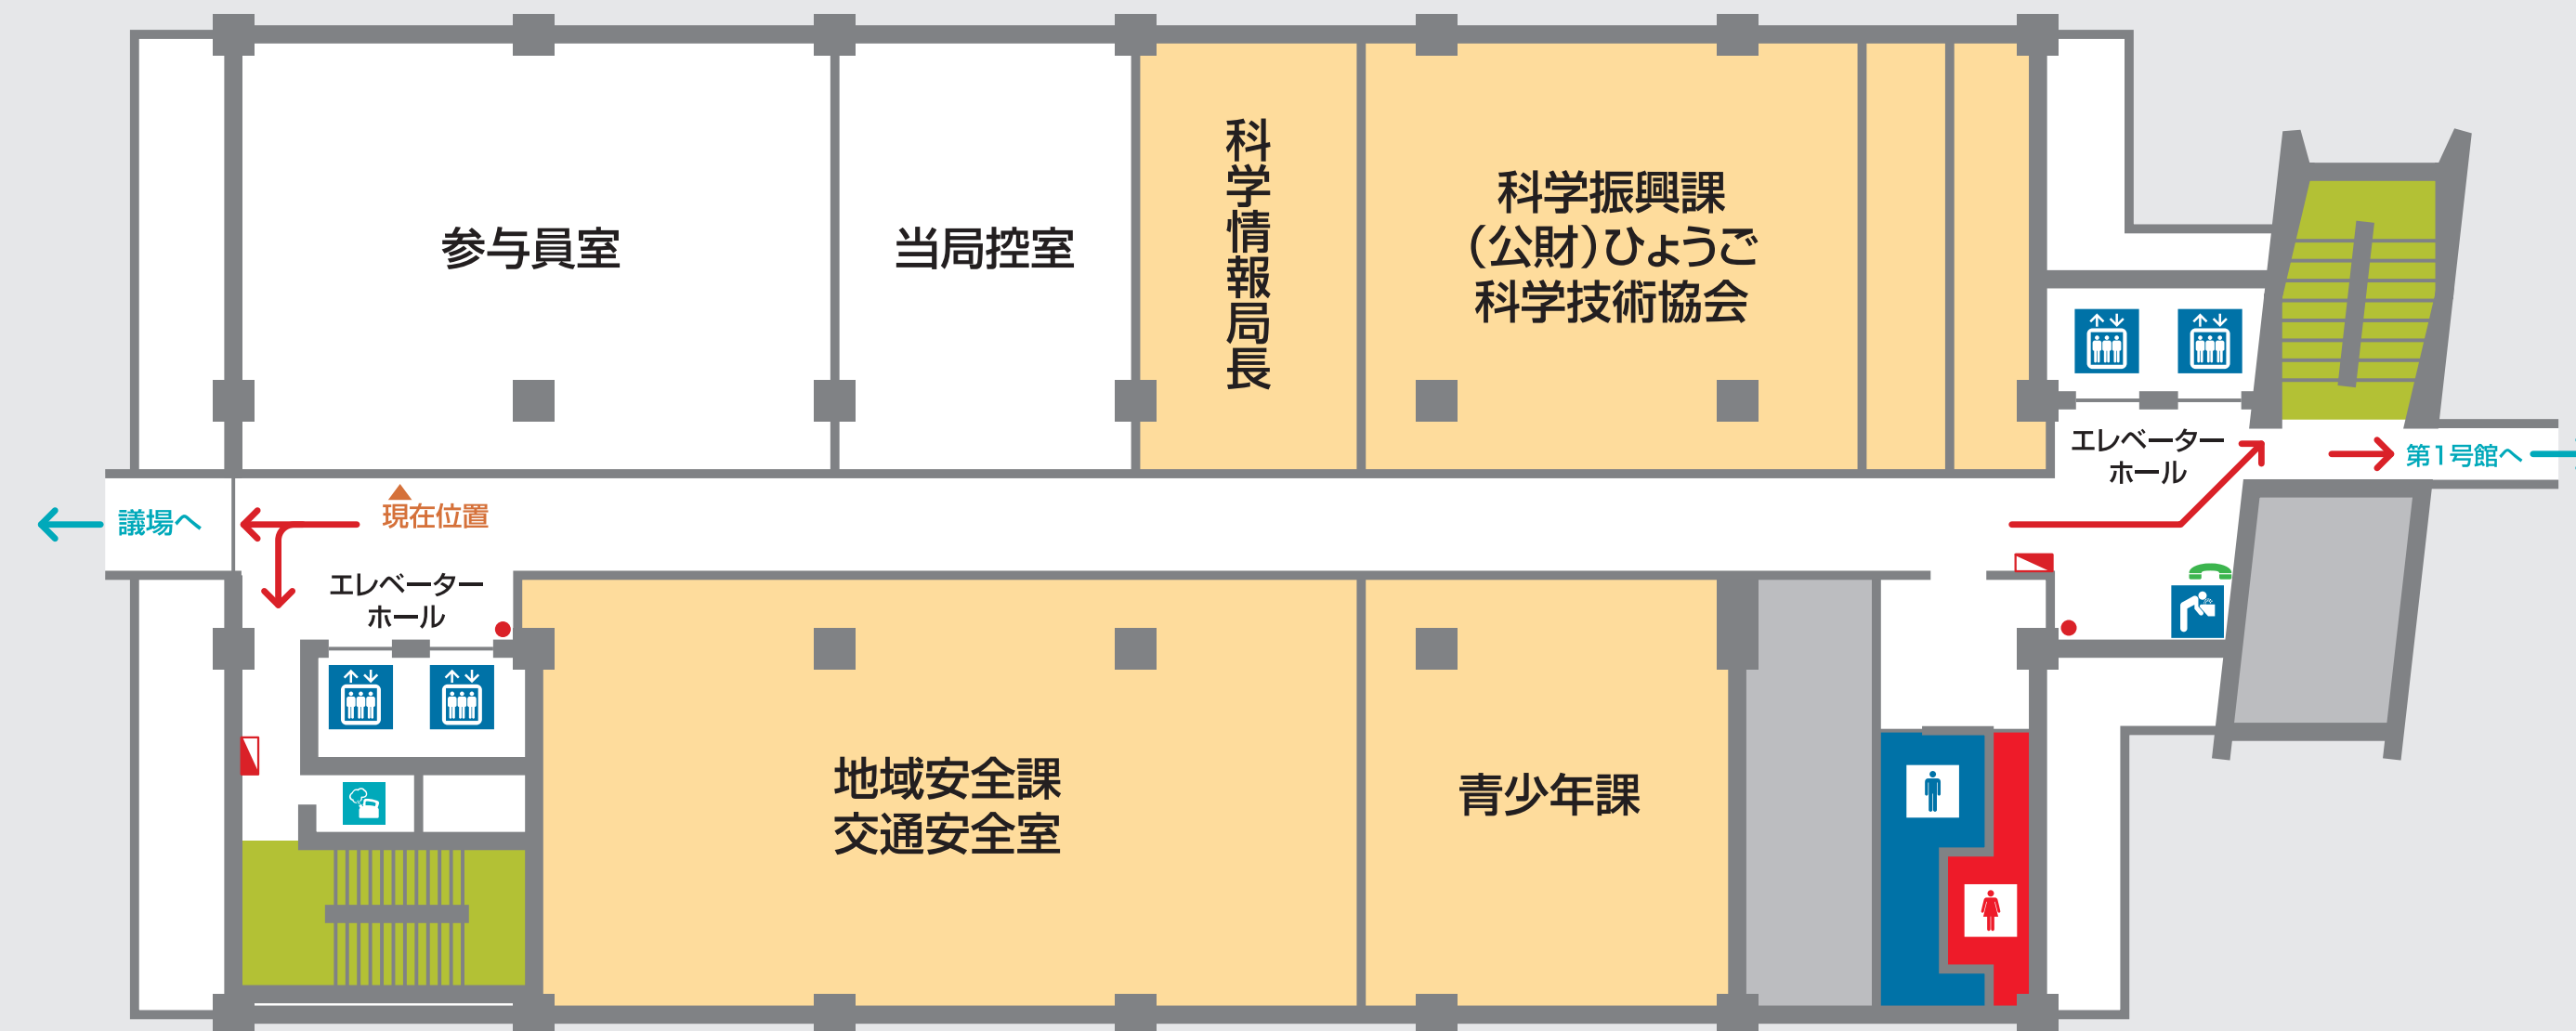

< 山側 >

● 企画県民部


- ♂ 男性お手洗い
- ♀ 女性お手洗い
- エレベーター
- 内線電話
- 飲料水

- ← 避難経路
- 消火器
- ▣ 消火栓

ここは第2号館3階です。

< 山側 >

< 海側 >

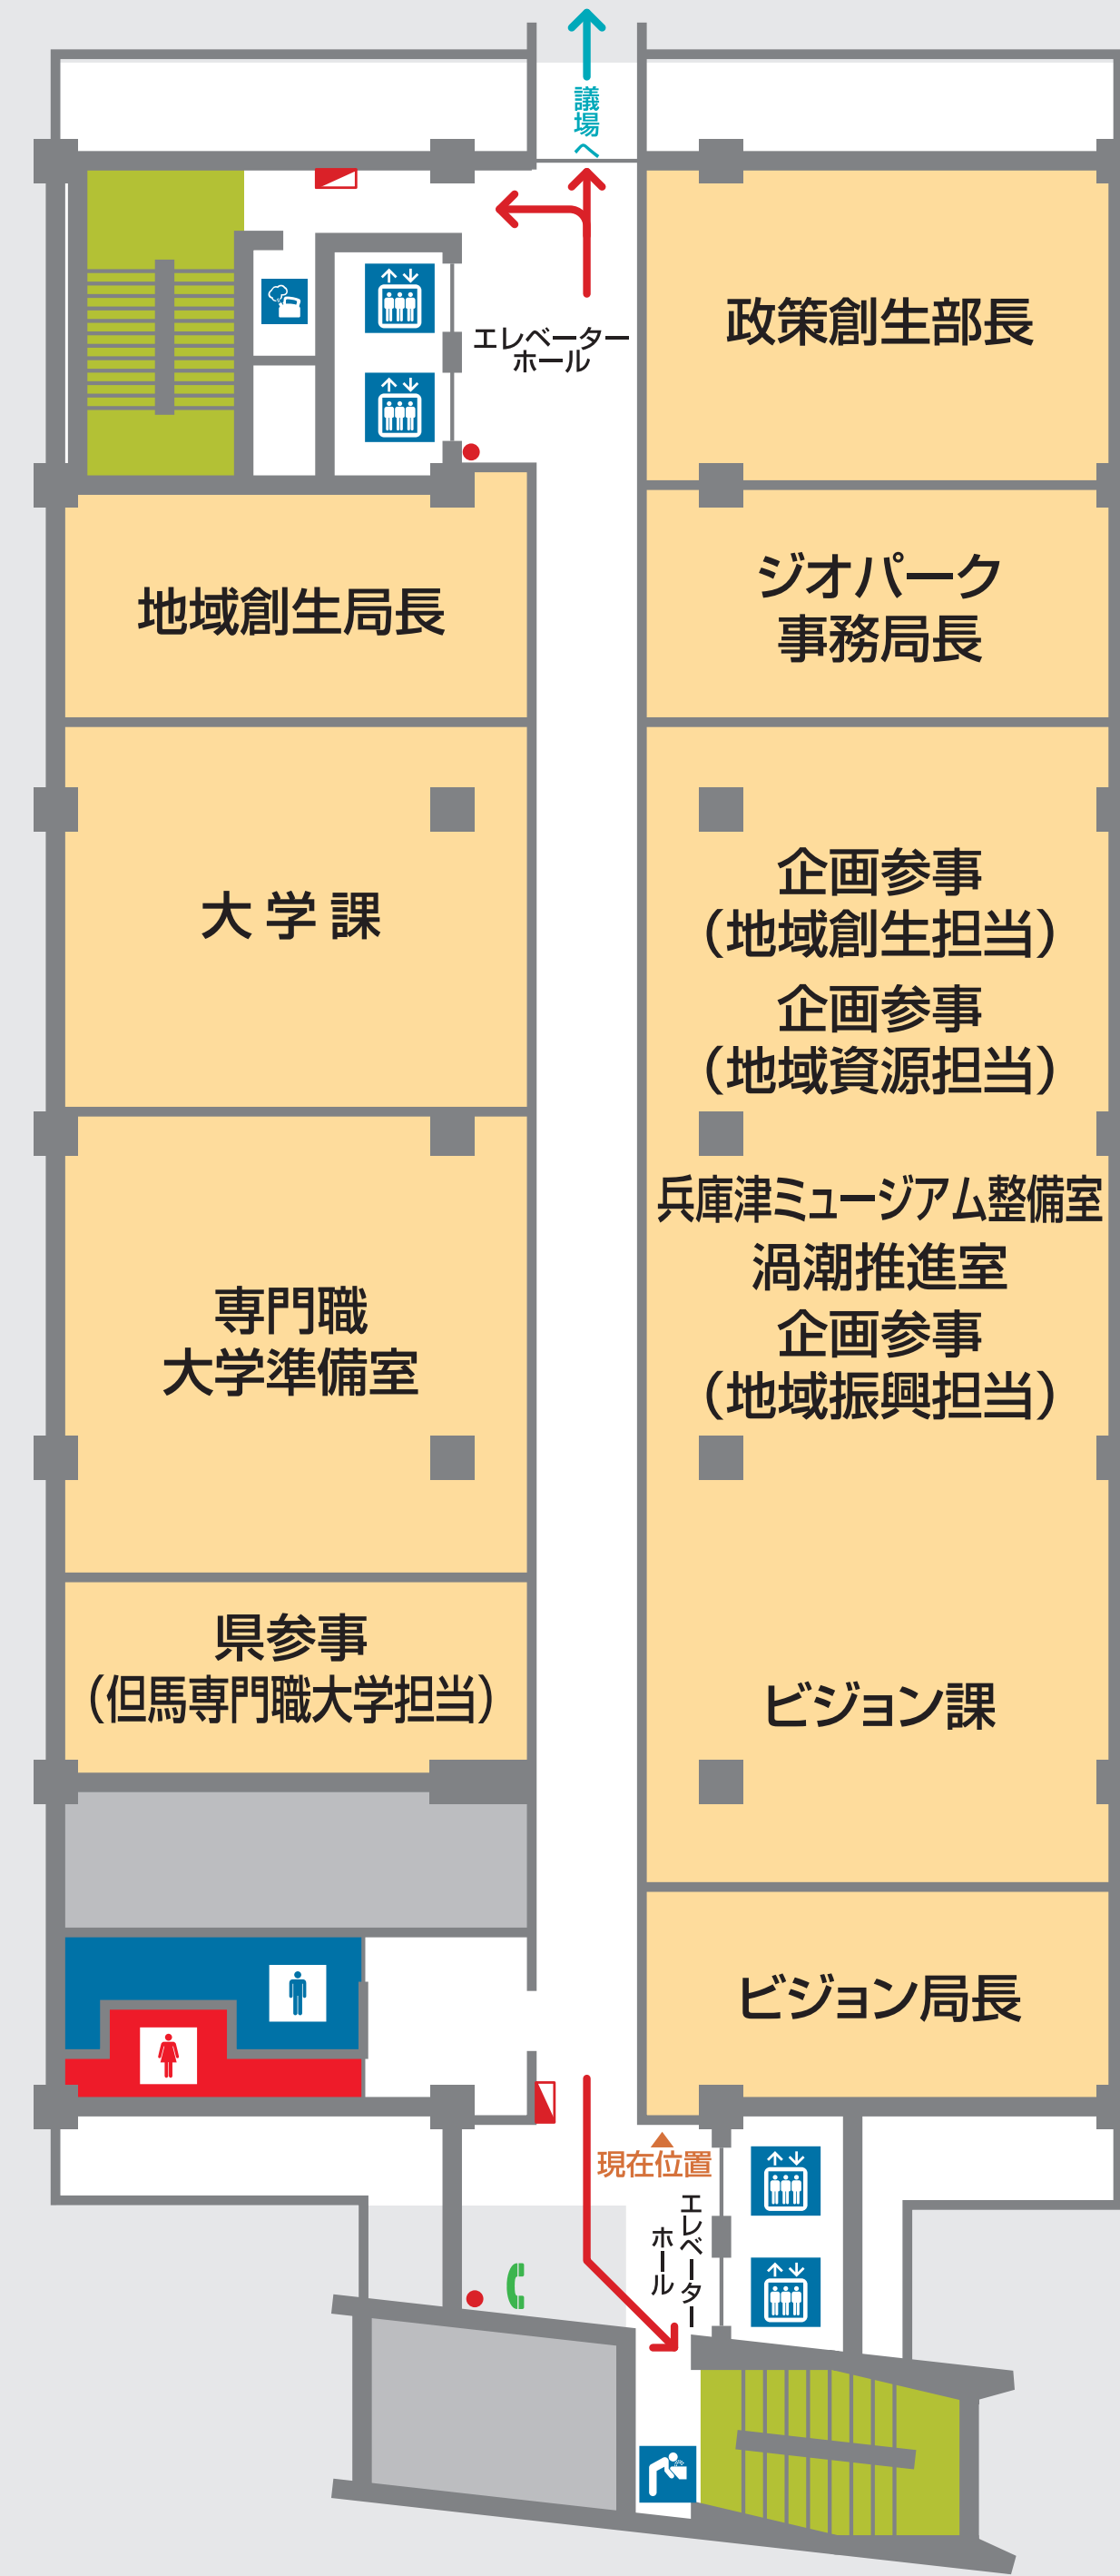


● 企画県民部

- ♂ 男子お手洗い
- ♀ 女子お手洗い
- エレベーター
- 内線電話
- 飲料水
- ← 避難経路
- 消火器
- 消火栓

ここは第2号館3階です。

< 海側 >

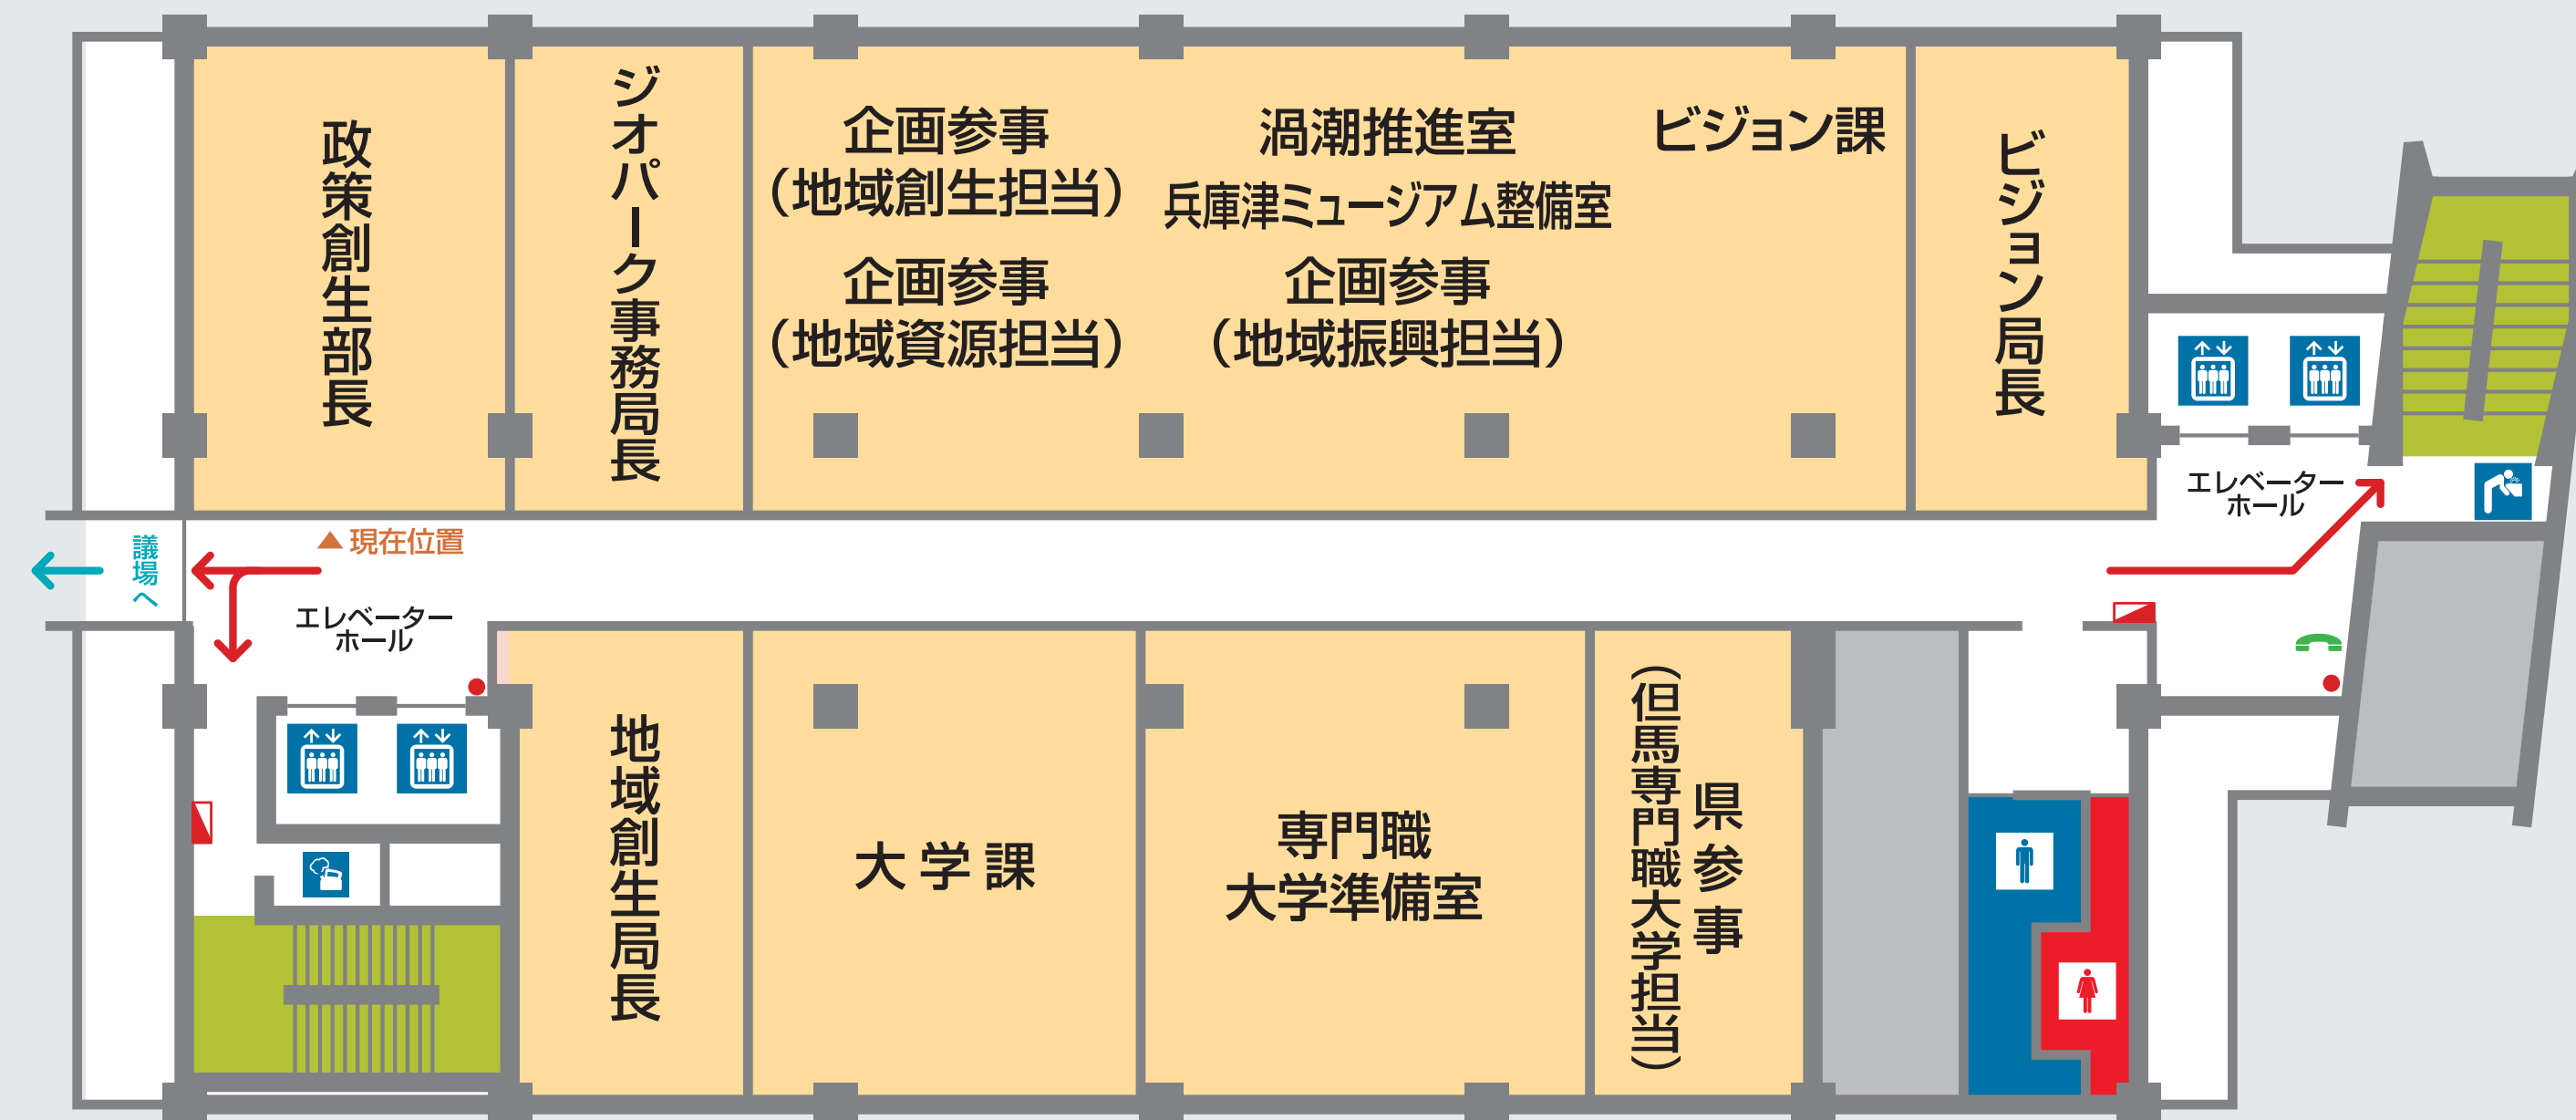

< 山側 >

● 企画県民部


- ♂ 男子お手洗い
- ♀ 女子お手洗い
- エレベーター
- 内線電話
- 飲料水

- ← 避難経路
- 消火器
- 消火栓

ここは第2号館4階です。

< 山側 >

< 海側 >

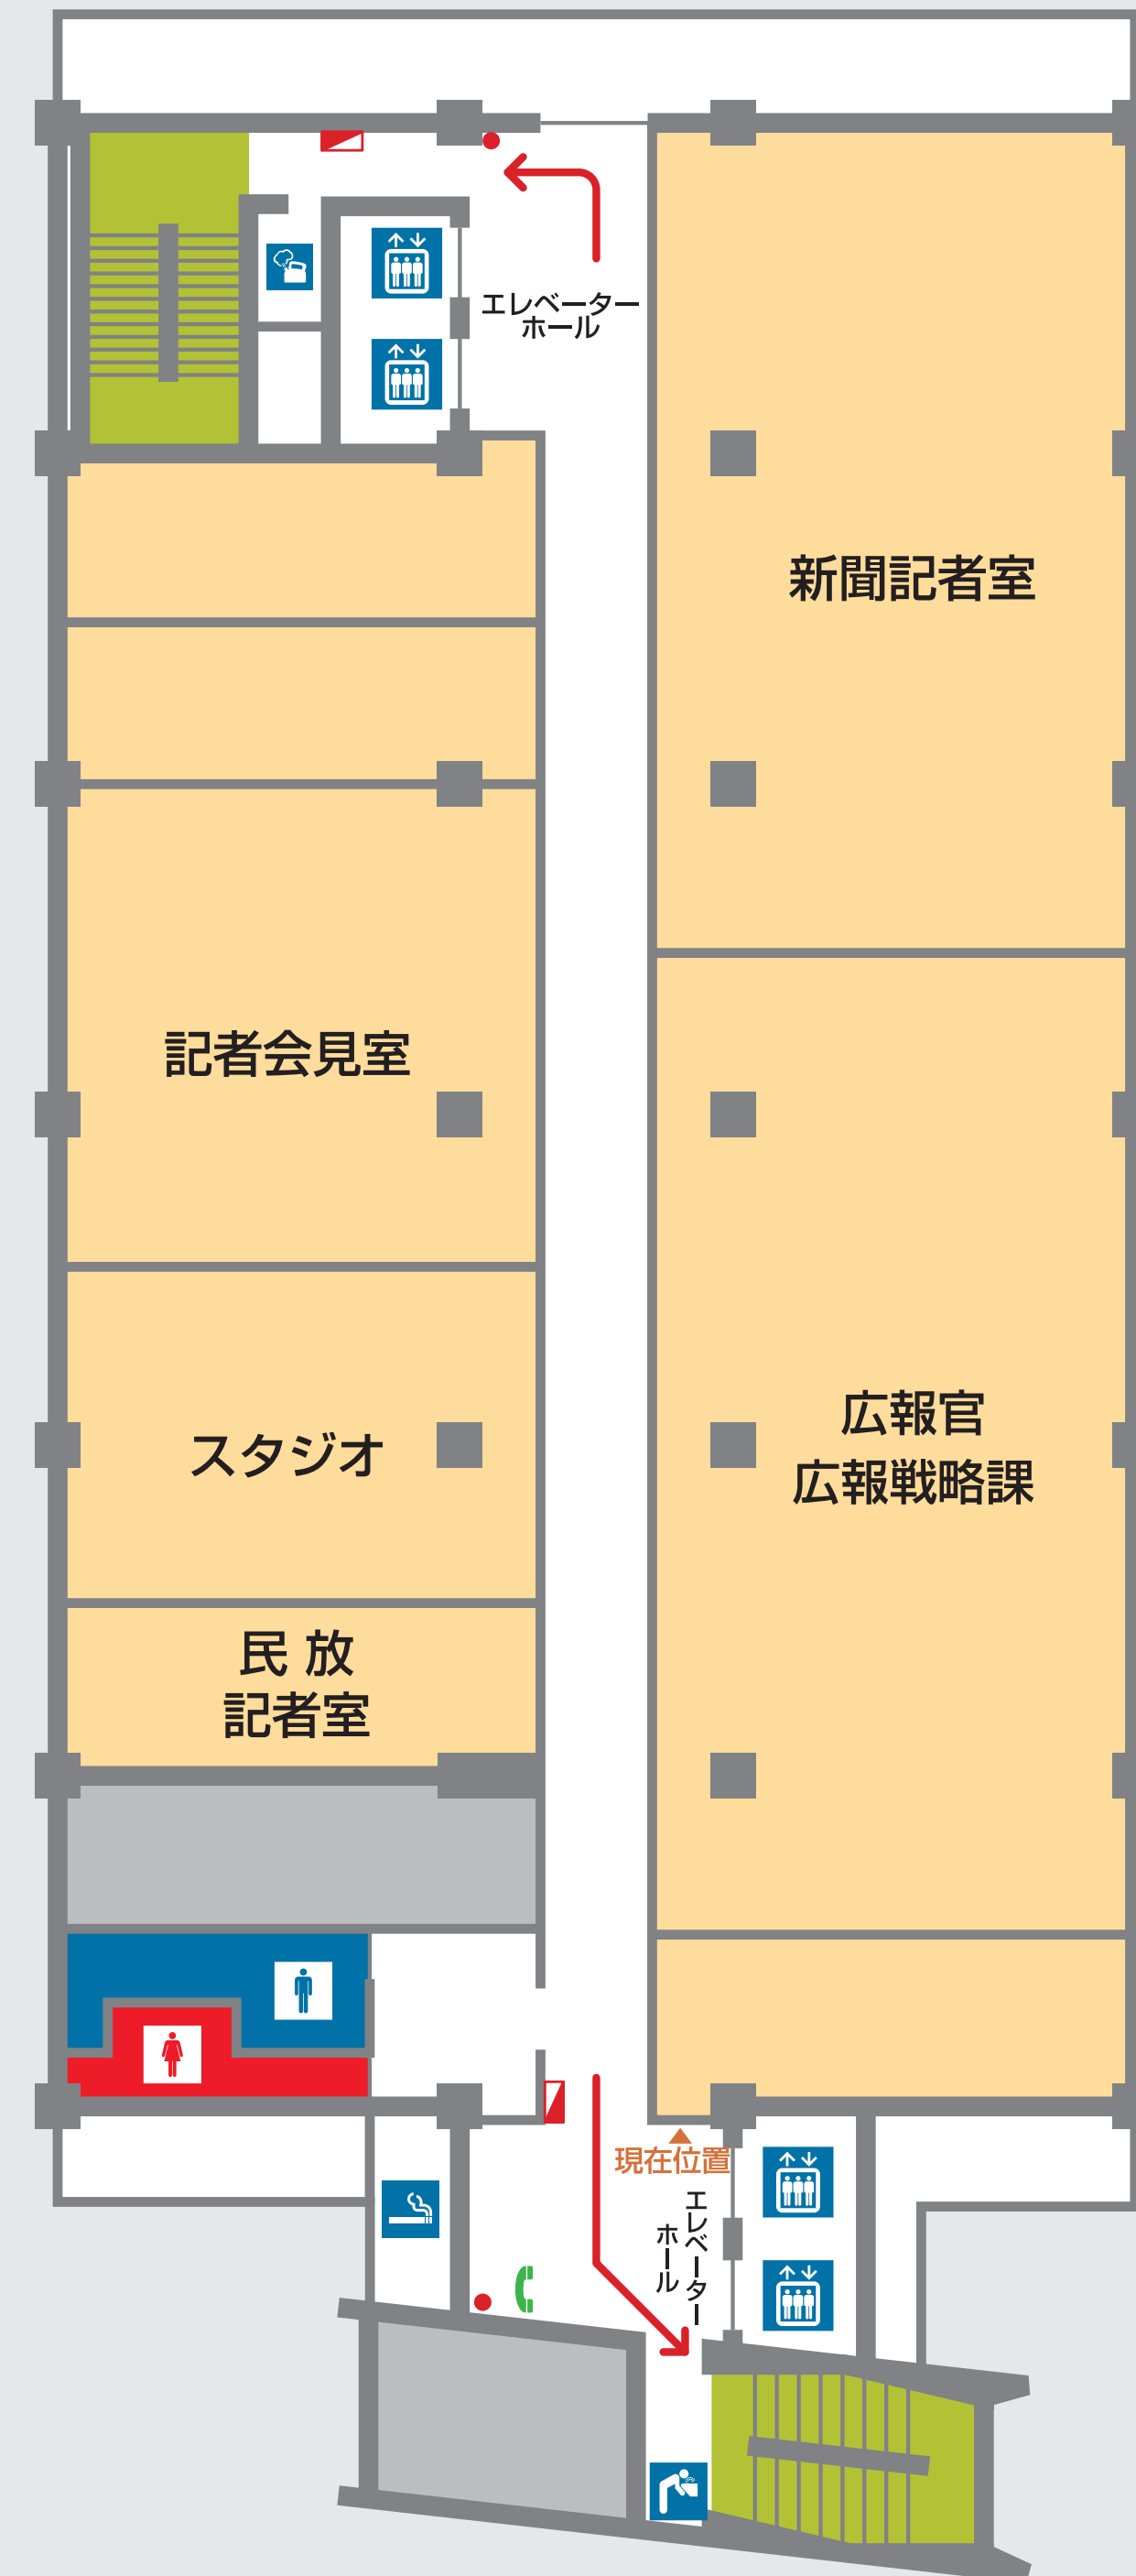

● 企画県民部

♂ 男性お手洗い

♀ 女性お手洗い

🚪 エレベーター

☎ 内線電話

🚰 飲料水

🚬 喫煙場所


← 避難経路

● 消火器

🔧 消火栓

ここは第2号館4階です。

< 海側 >

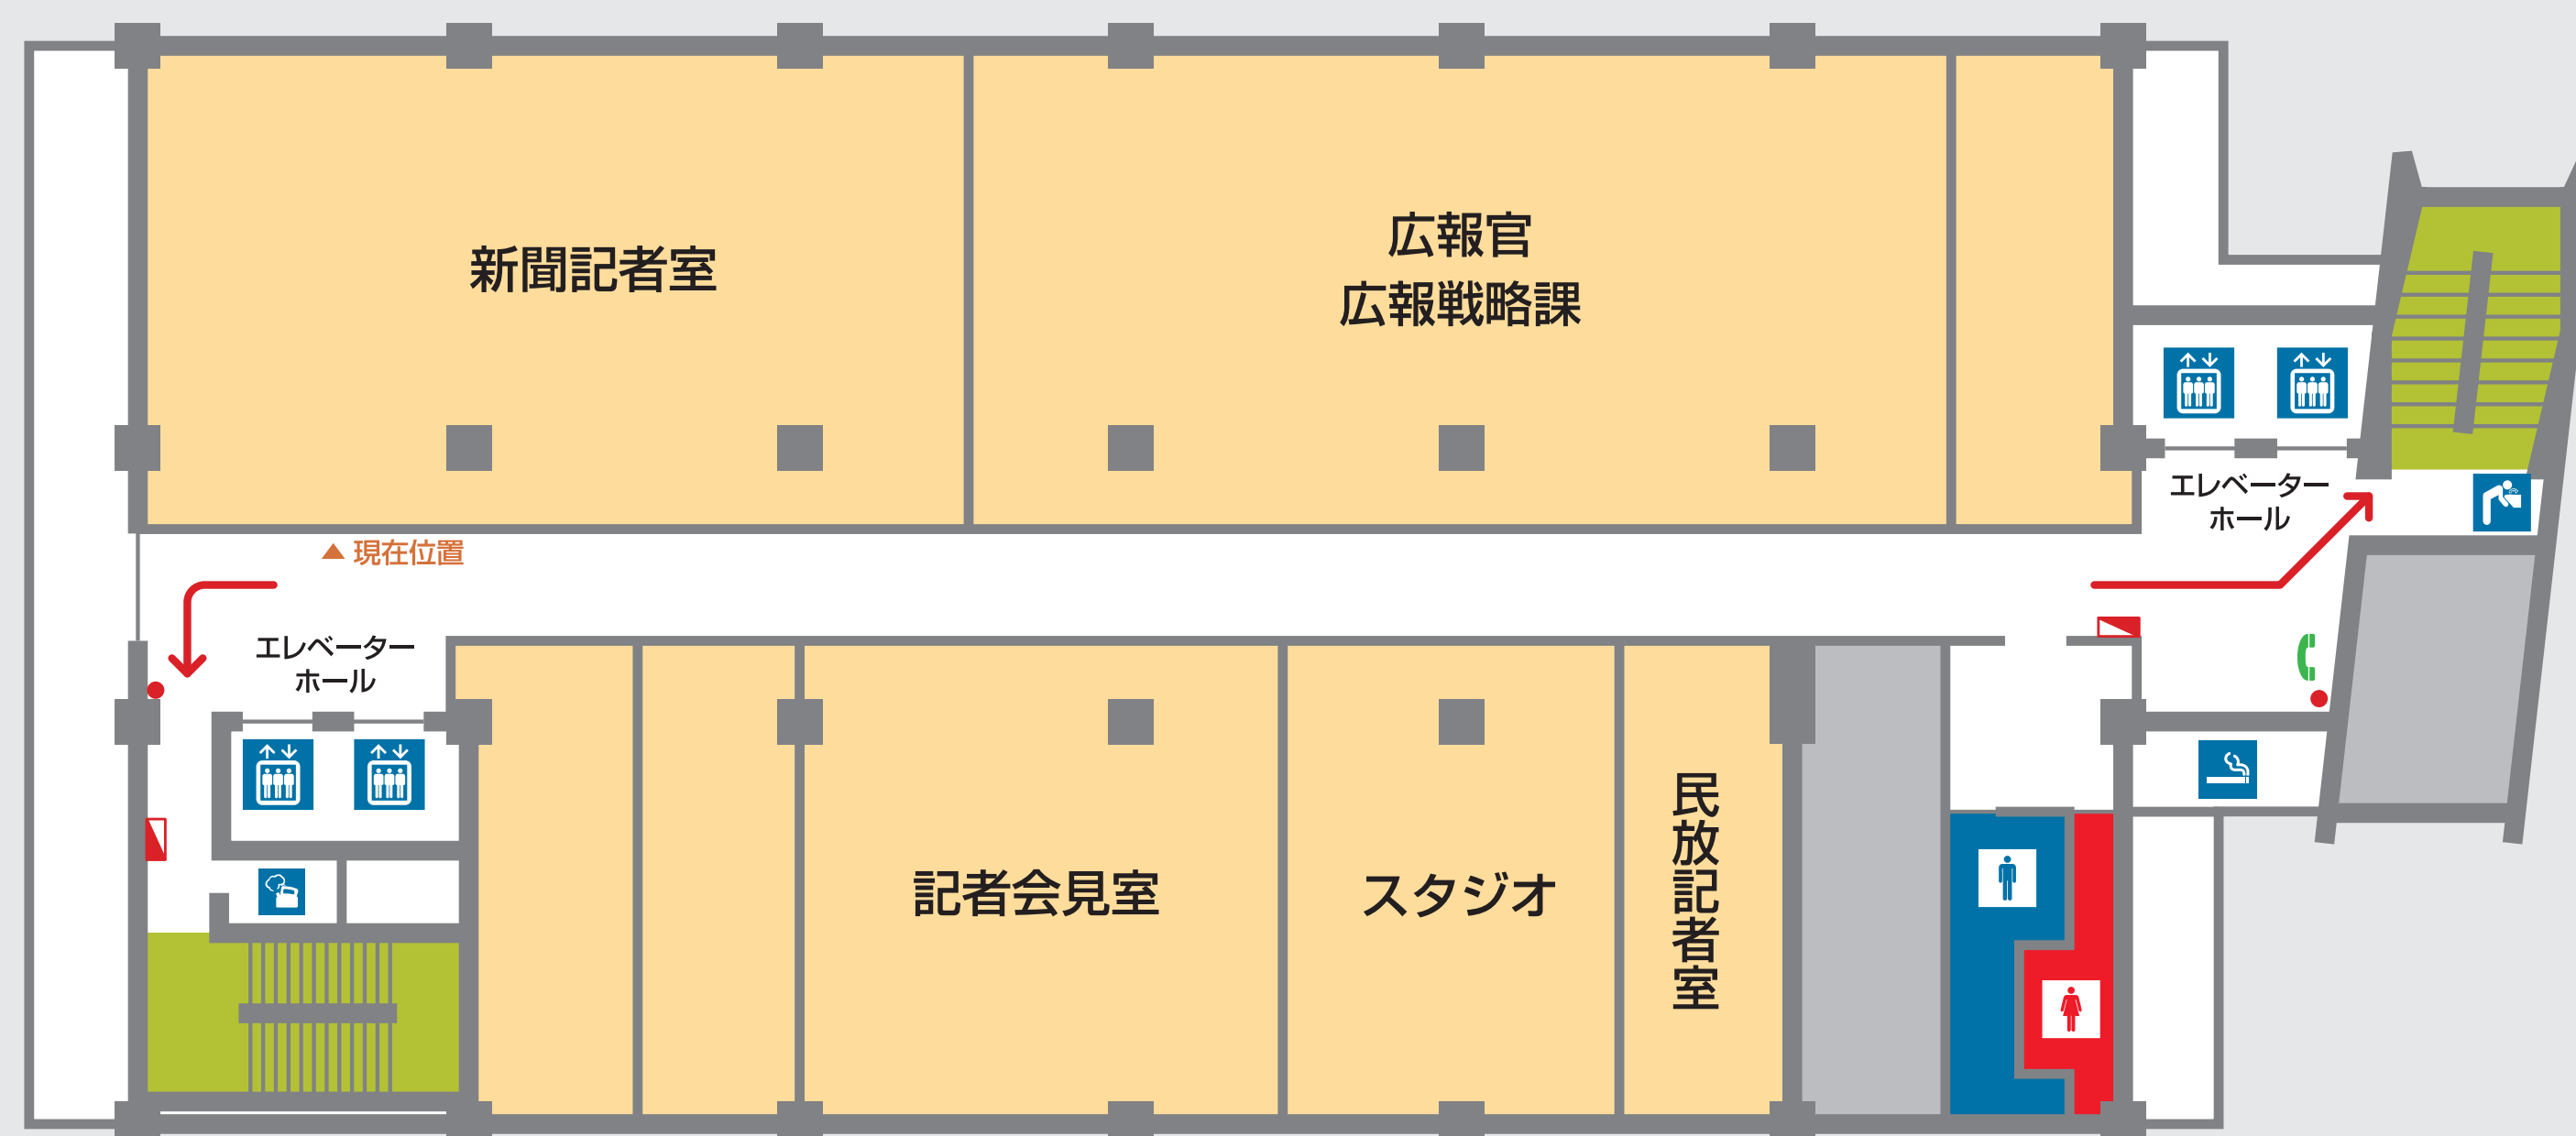

< 山側 >

● 企画県民部

- ♂ 男性お手洗い
- ♀ 女性お手洗い
- エレベーター
- 内線電話
- 飲料水
- 喫煙場所


- ← 避難経路
- 消火器
- 消火栓



ここは第2号館5階です。

< 海 側 >

< 山 側 >

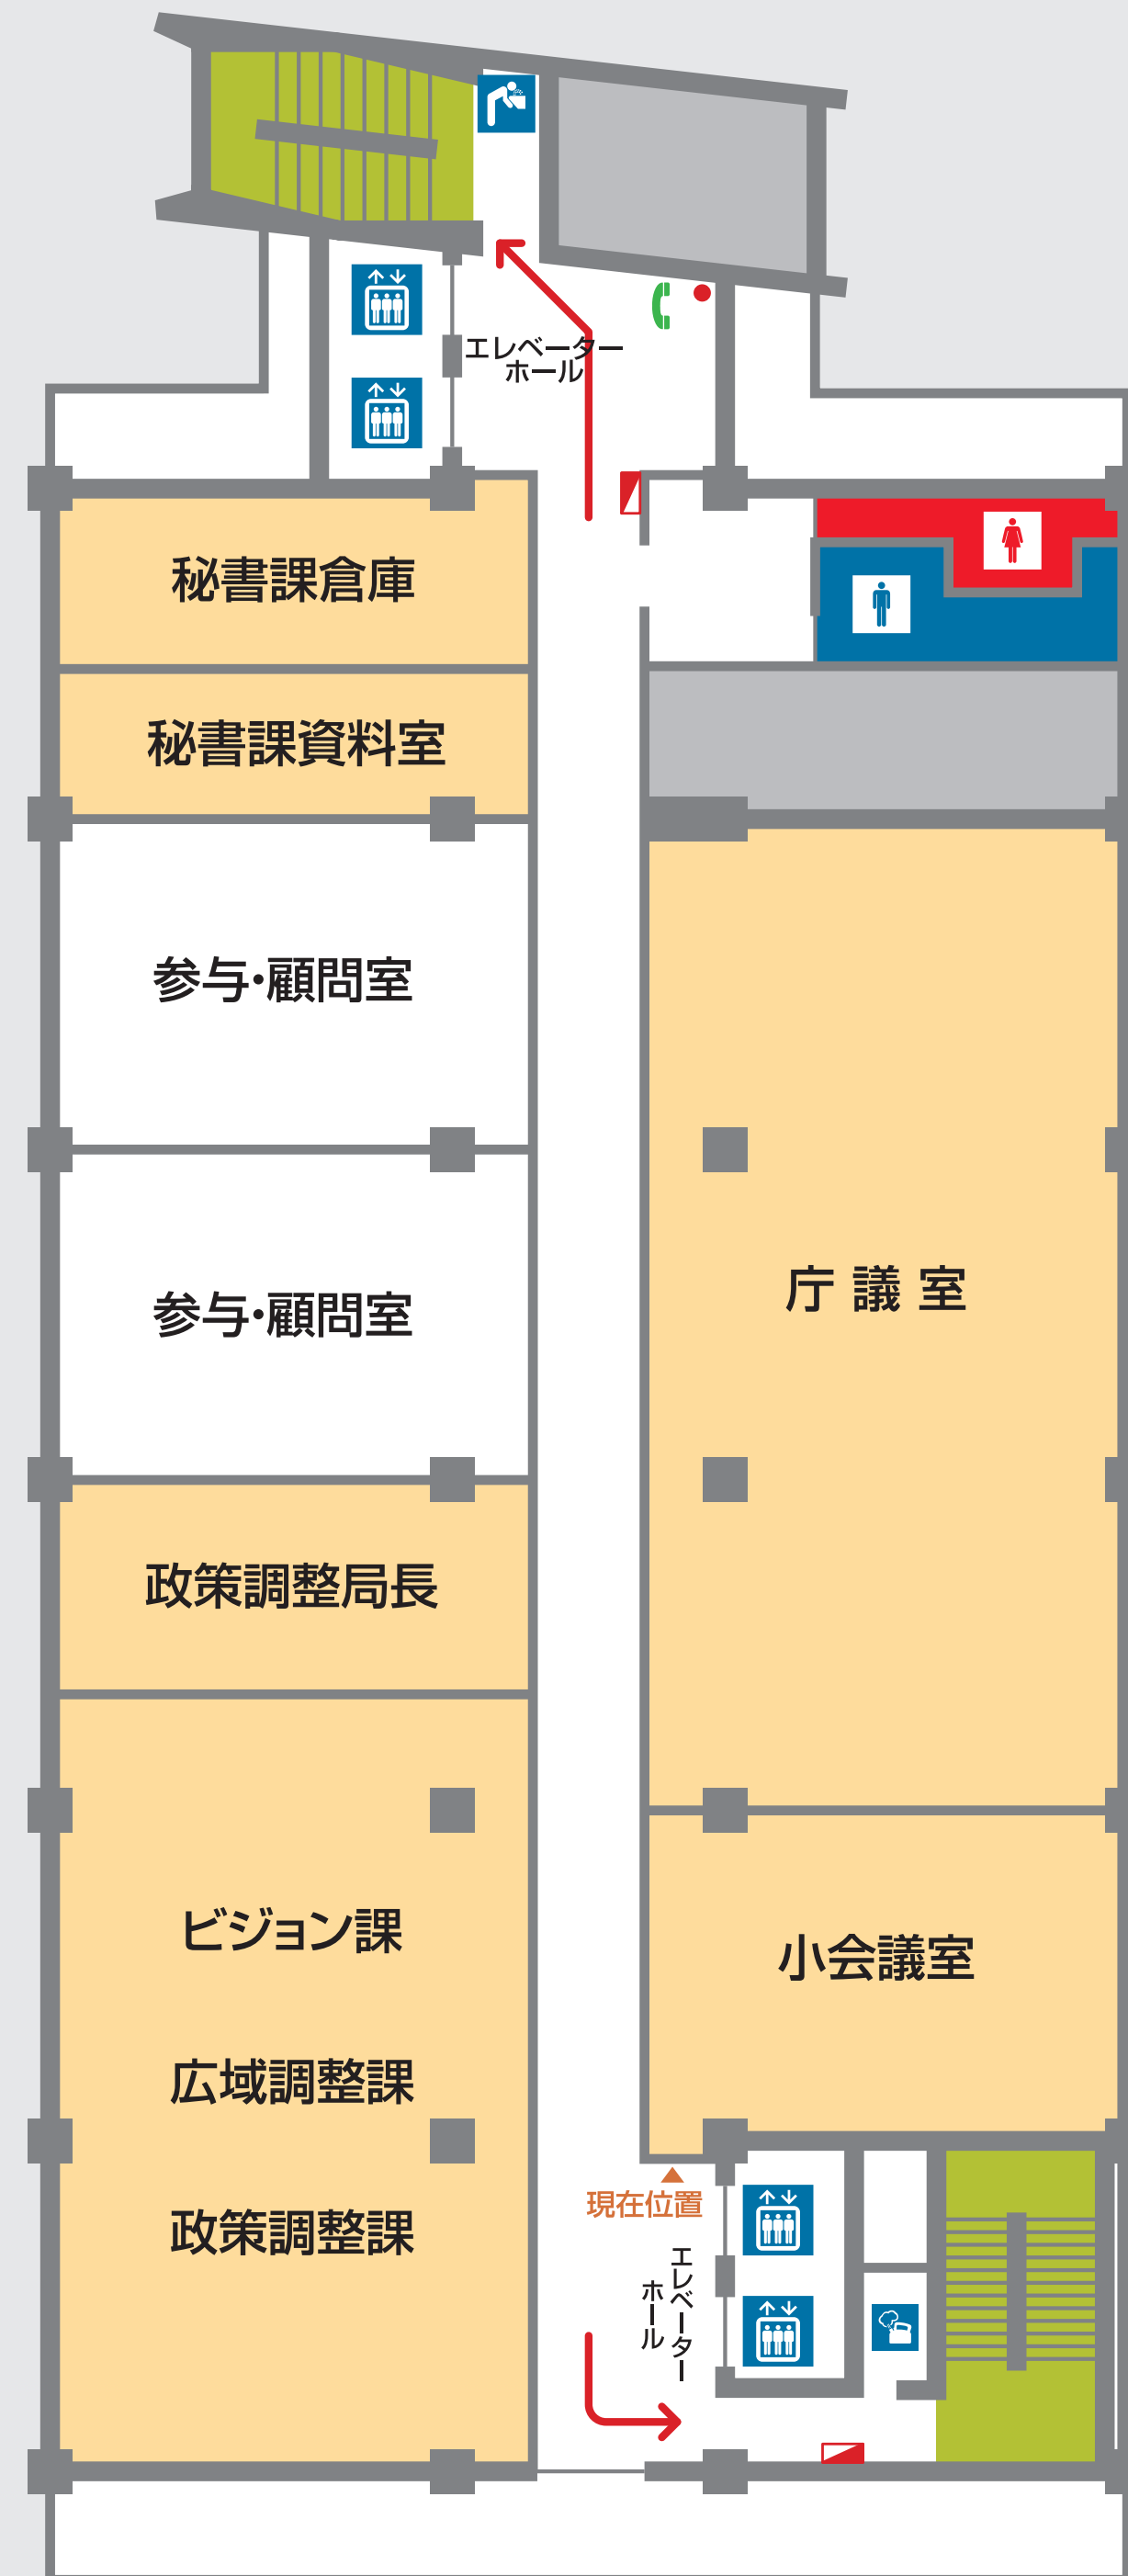

● 企画県民部


- ♂ 男性お手洗い
- ♀ 女性お手洗い
- エレベーター
- 内線電話
- 飲料水

- ← 避難経路
- 消火器
- 消火栓

ここは第2号館5階です。

< 海側 >

< 山側 >

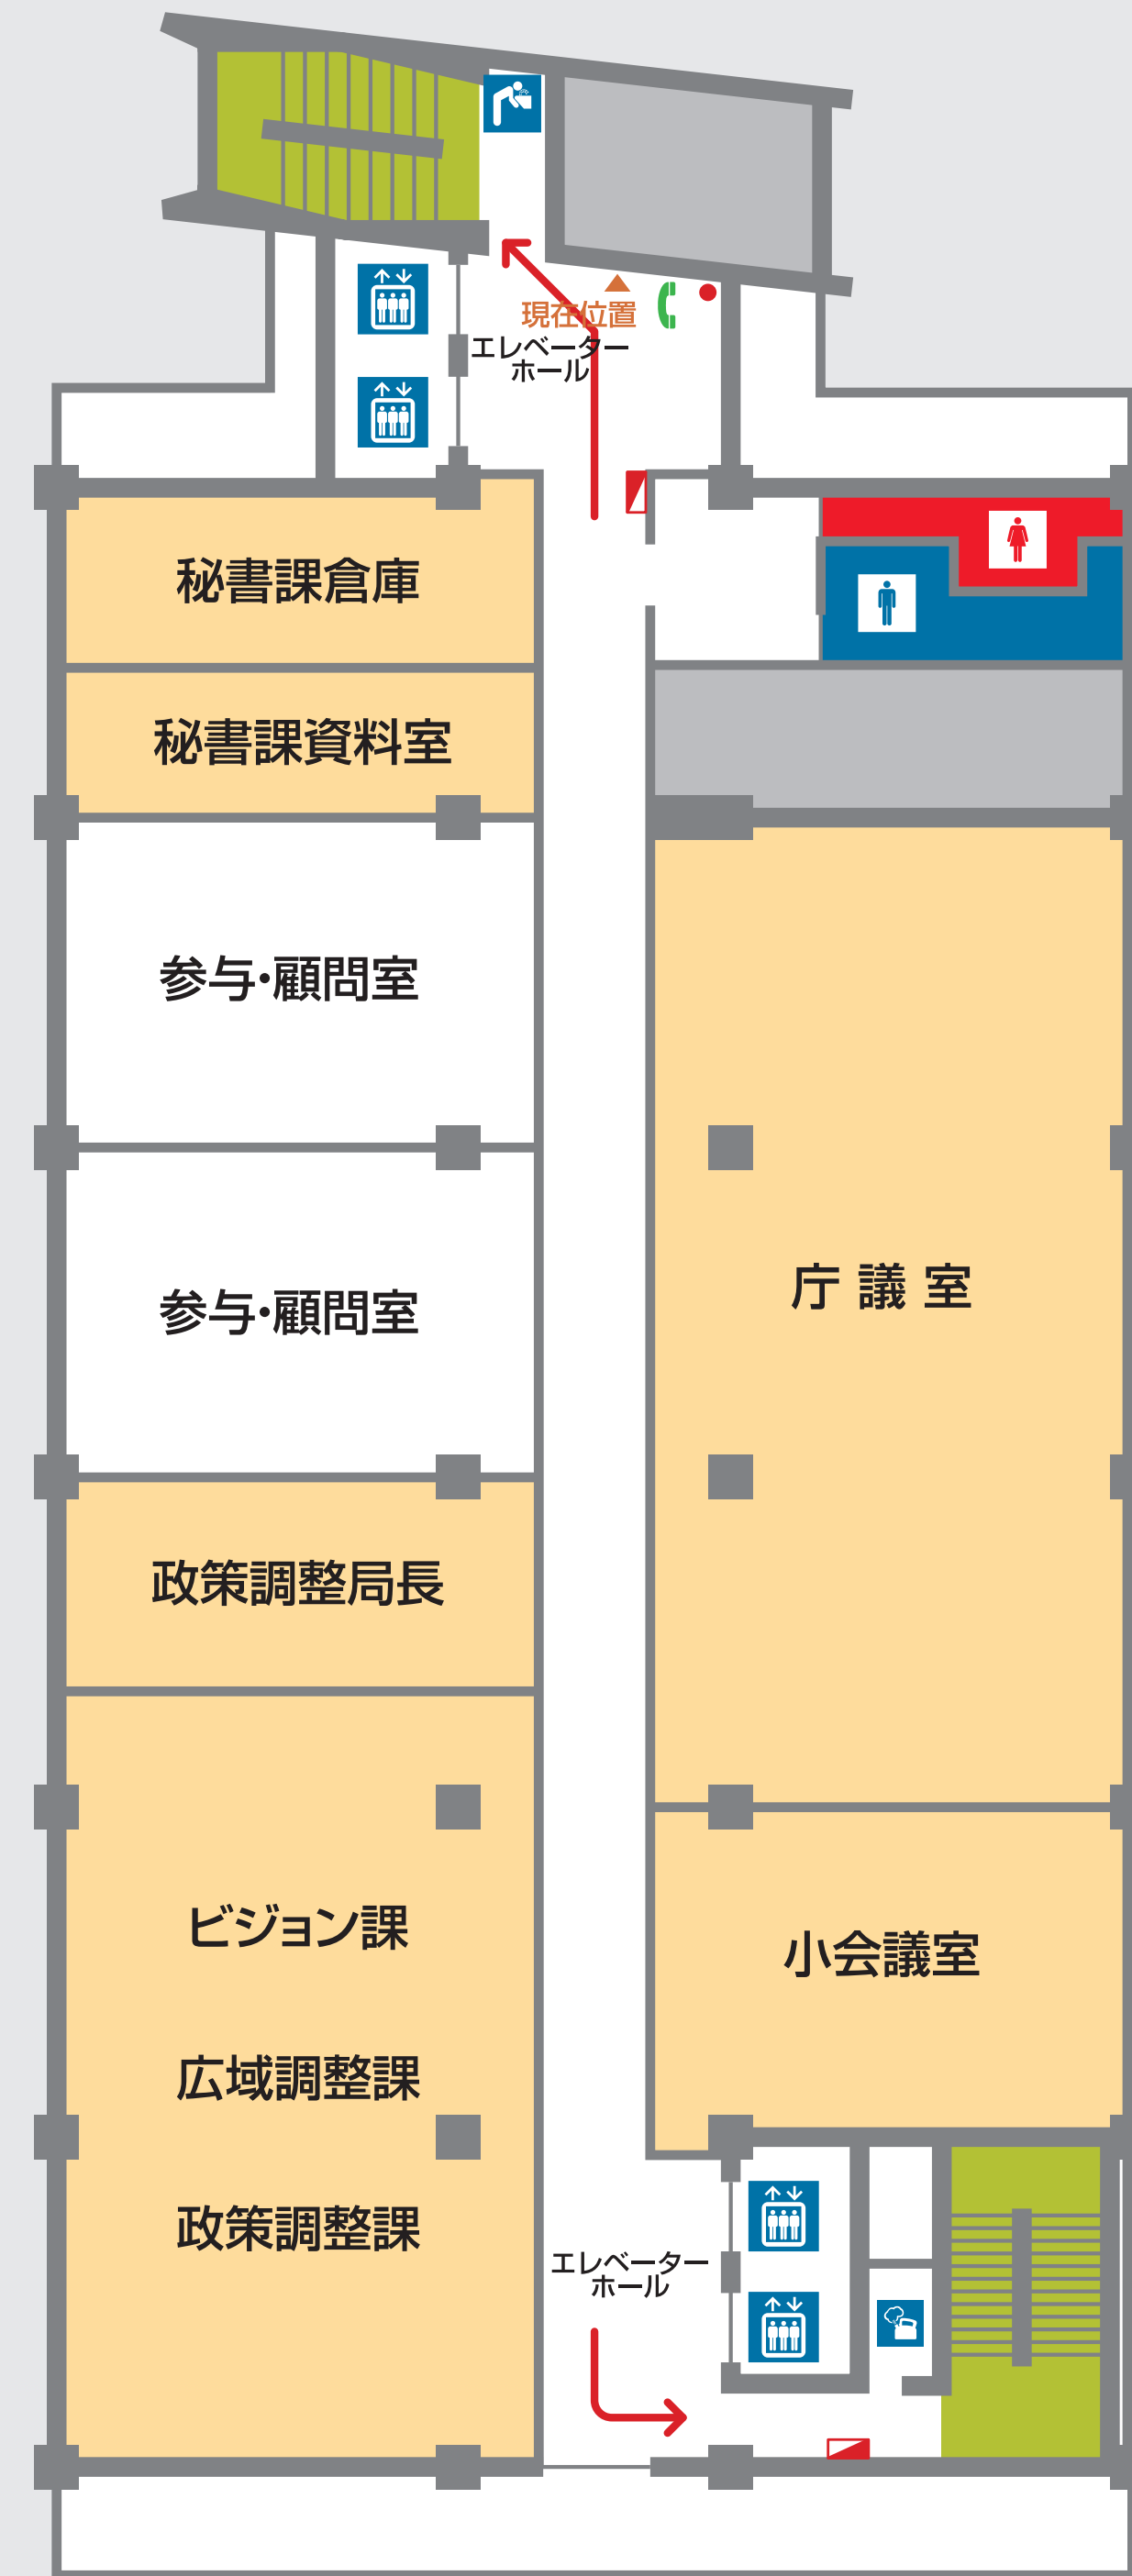

● 企画県民部

- ♂ 男性お手洗い
- ♀ 女性お手洗い
- エレベーター
- 内線電話
- 飲料水


- ← 避難経路
- 消火器
- 消火栓

ここは第2号館7階です。



ここは第2号館7階です。

< 海 側 >

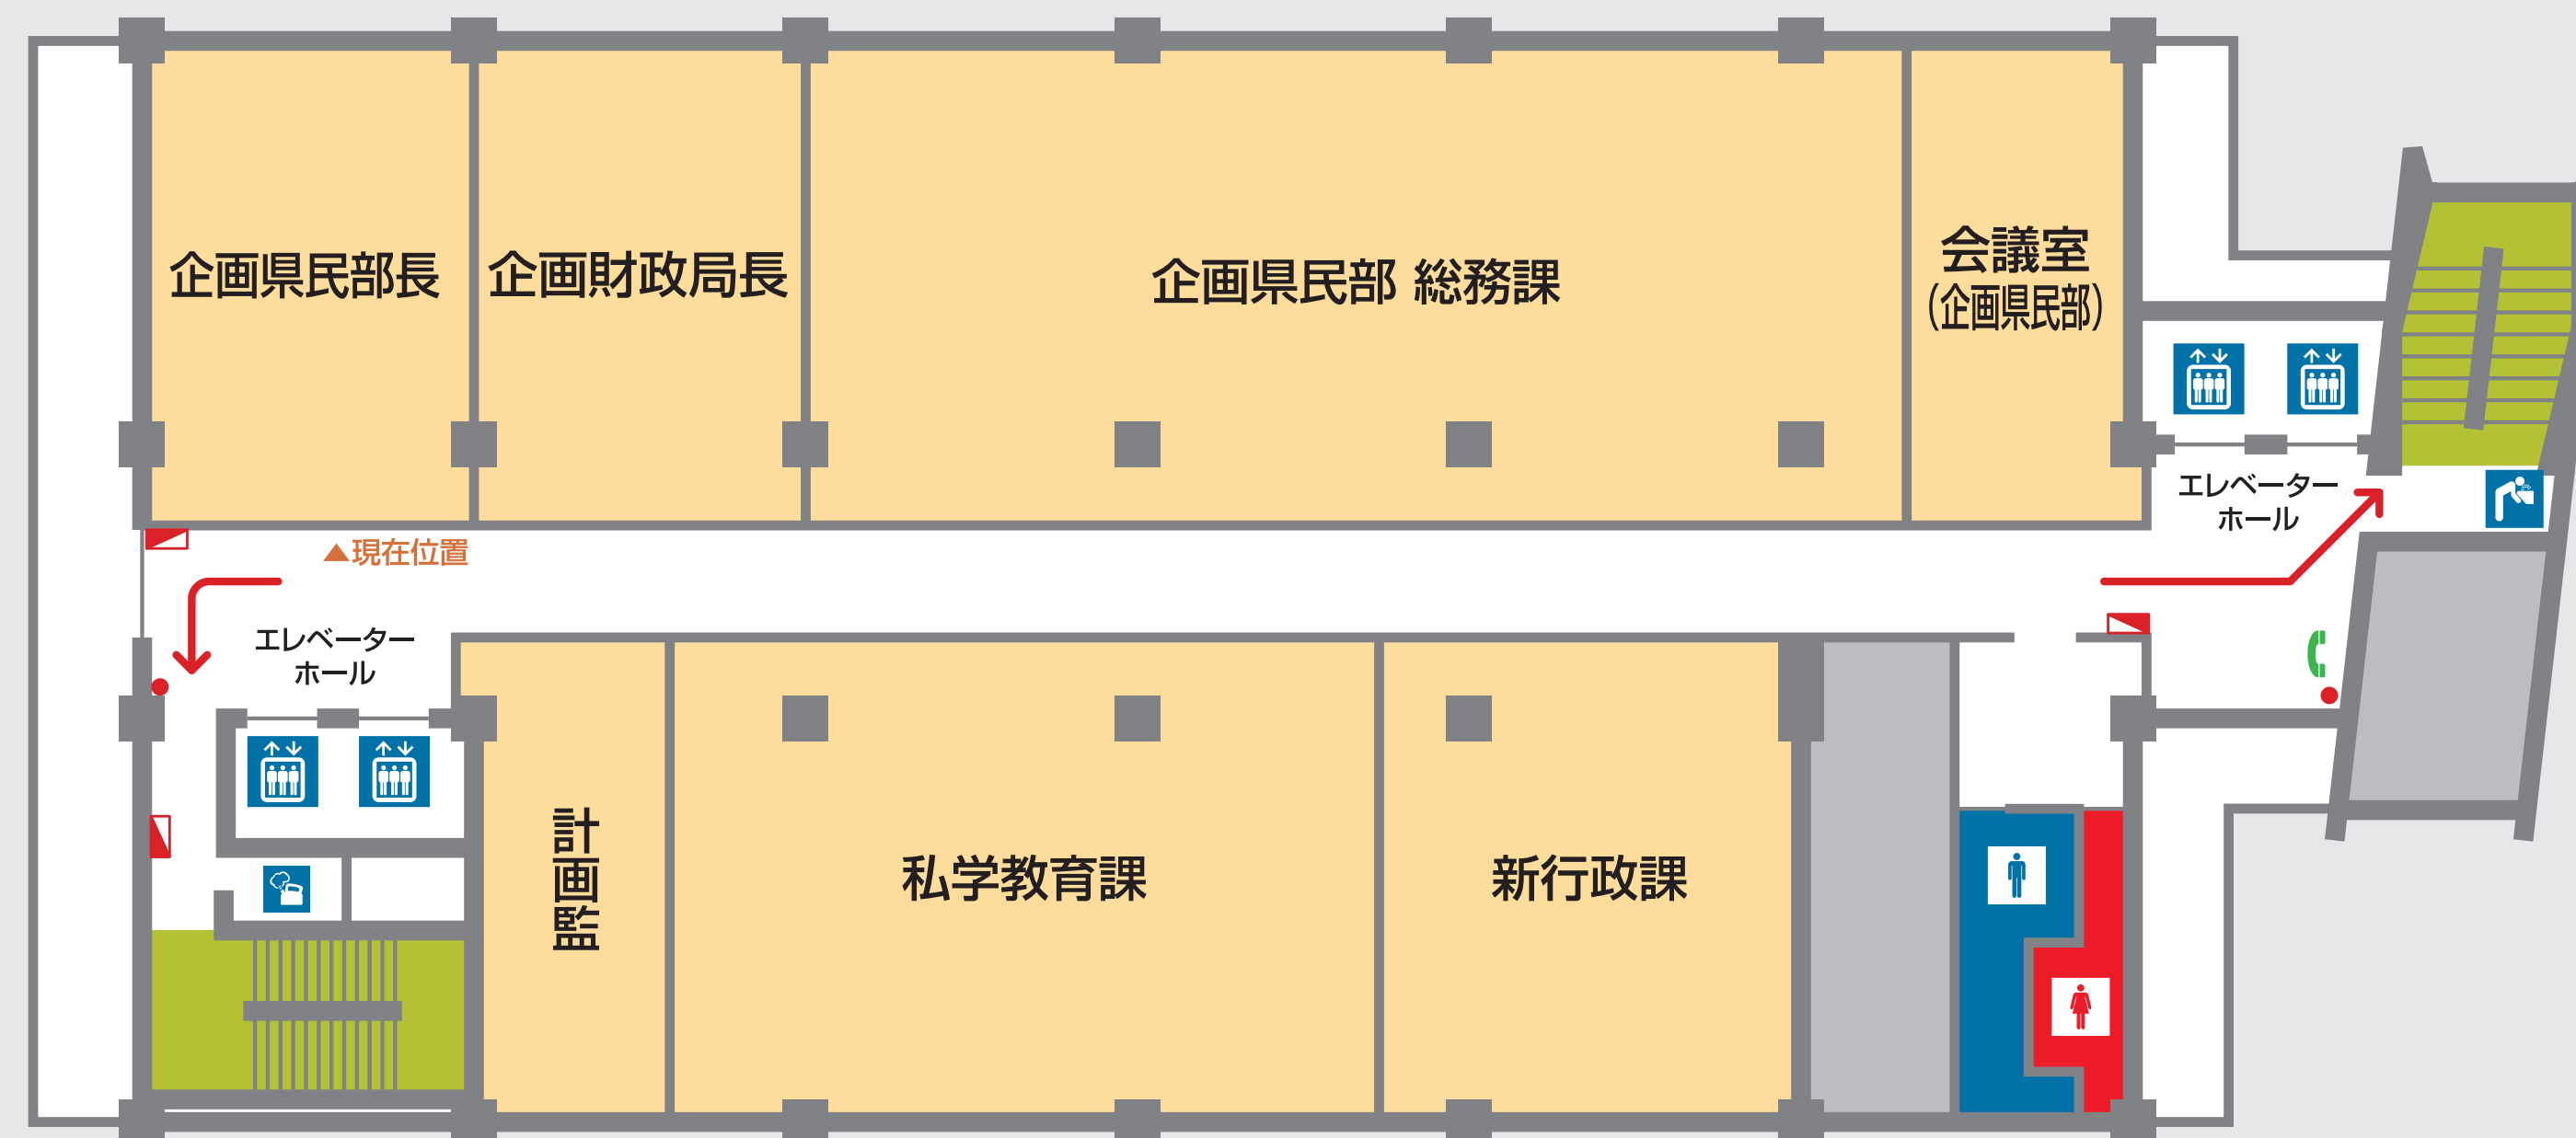

< 山 側 >

● 企画県民部


- ♂ 男性お手洗い
- ♀ 女性お手洗い
- エレベーター
- 内線電話
- 飲料水

- ← 避難経路
- 消火器
- 消火栓

ここは第2号館8階です。

< 山 側 >

< 海 側 >

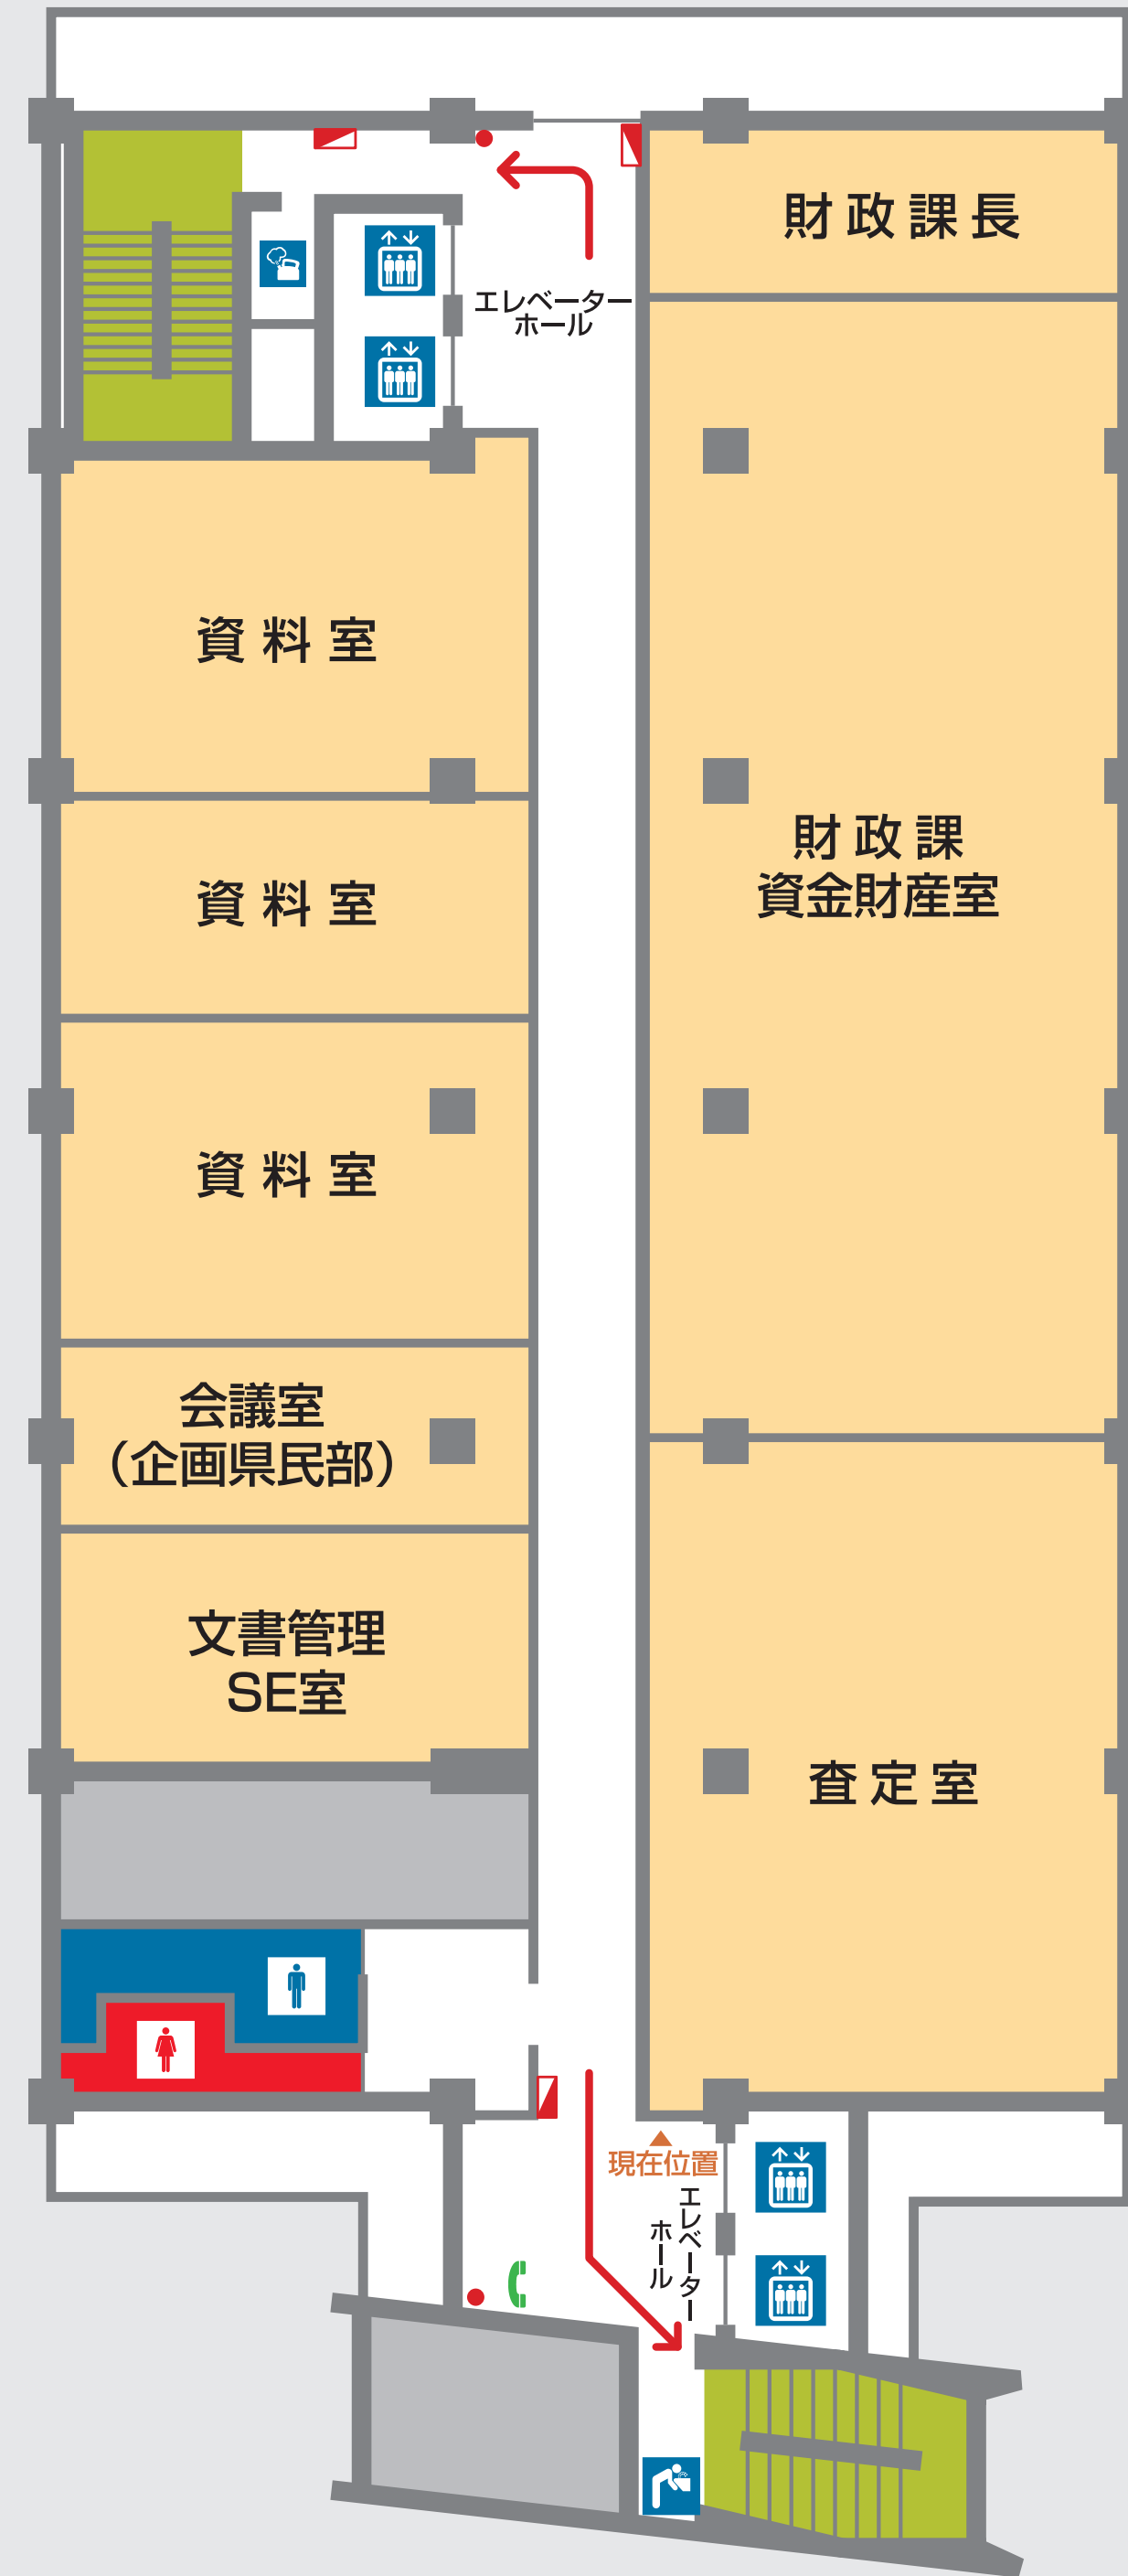


● 企画県民部

- ♂ 男性お手洗い
- ♀ 女性お手洗い
- エレベーター
- 内線電話
- 飲料水

- ← 避難経路
- 消火器
- ▣ 消火栓

ここは第2号館8階です。

< 海 側 >

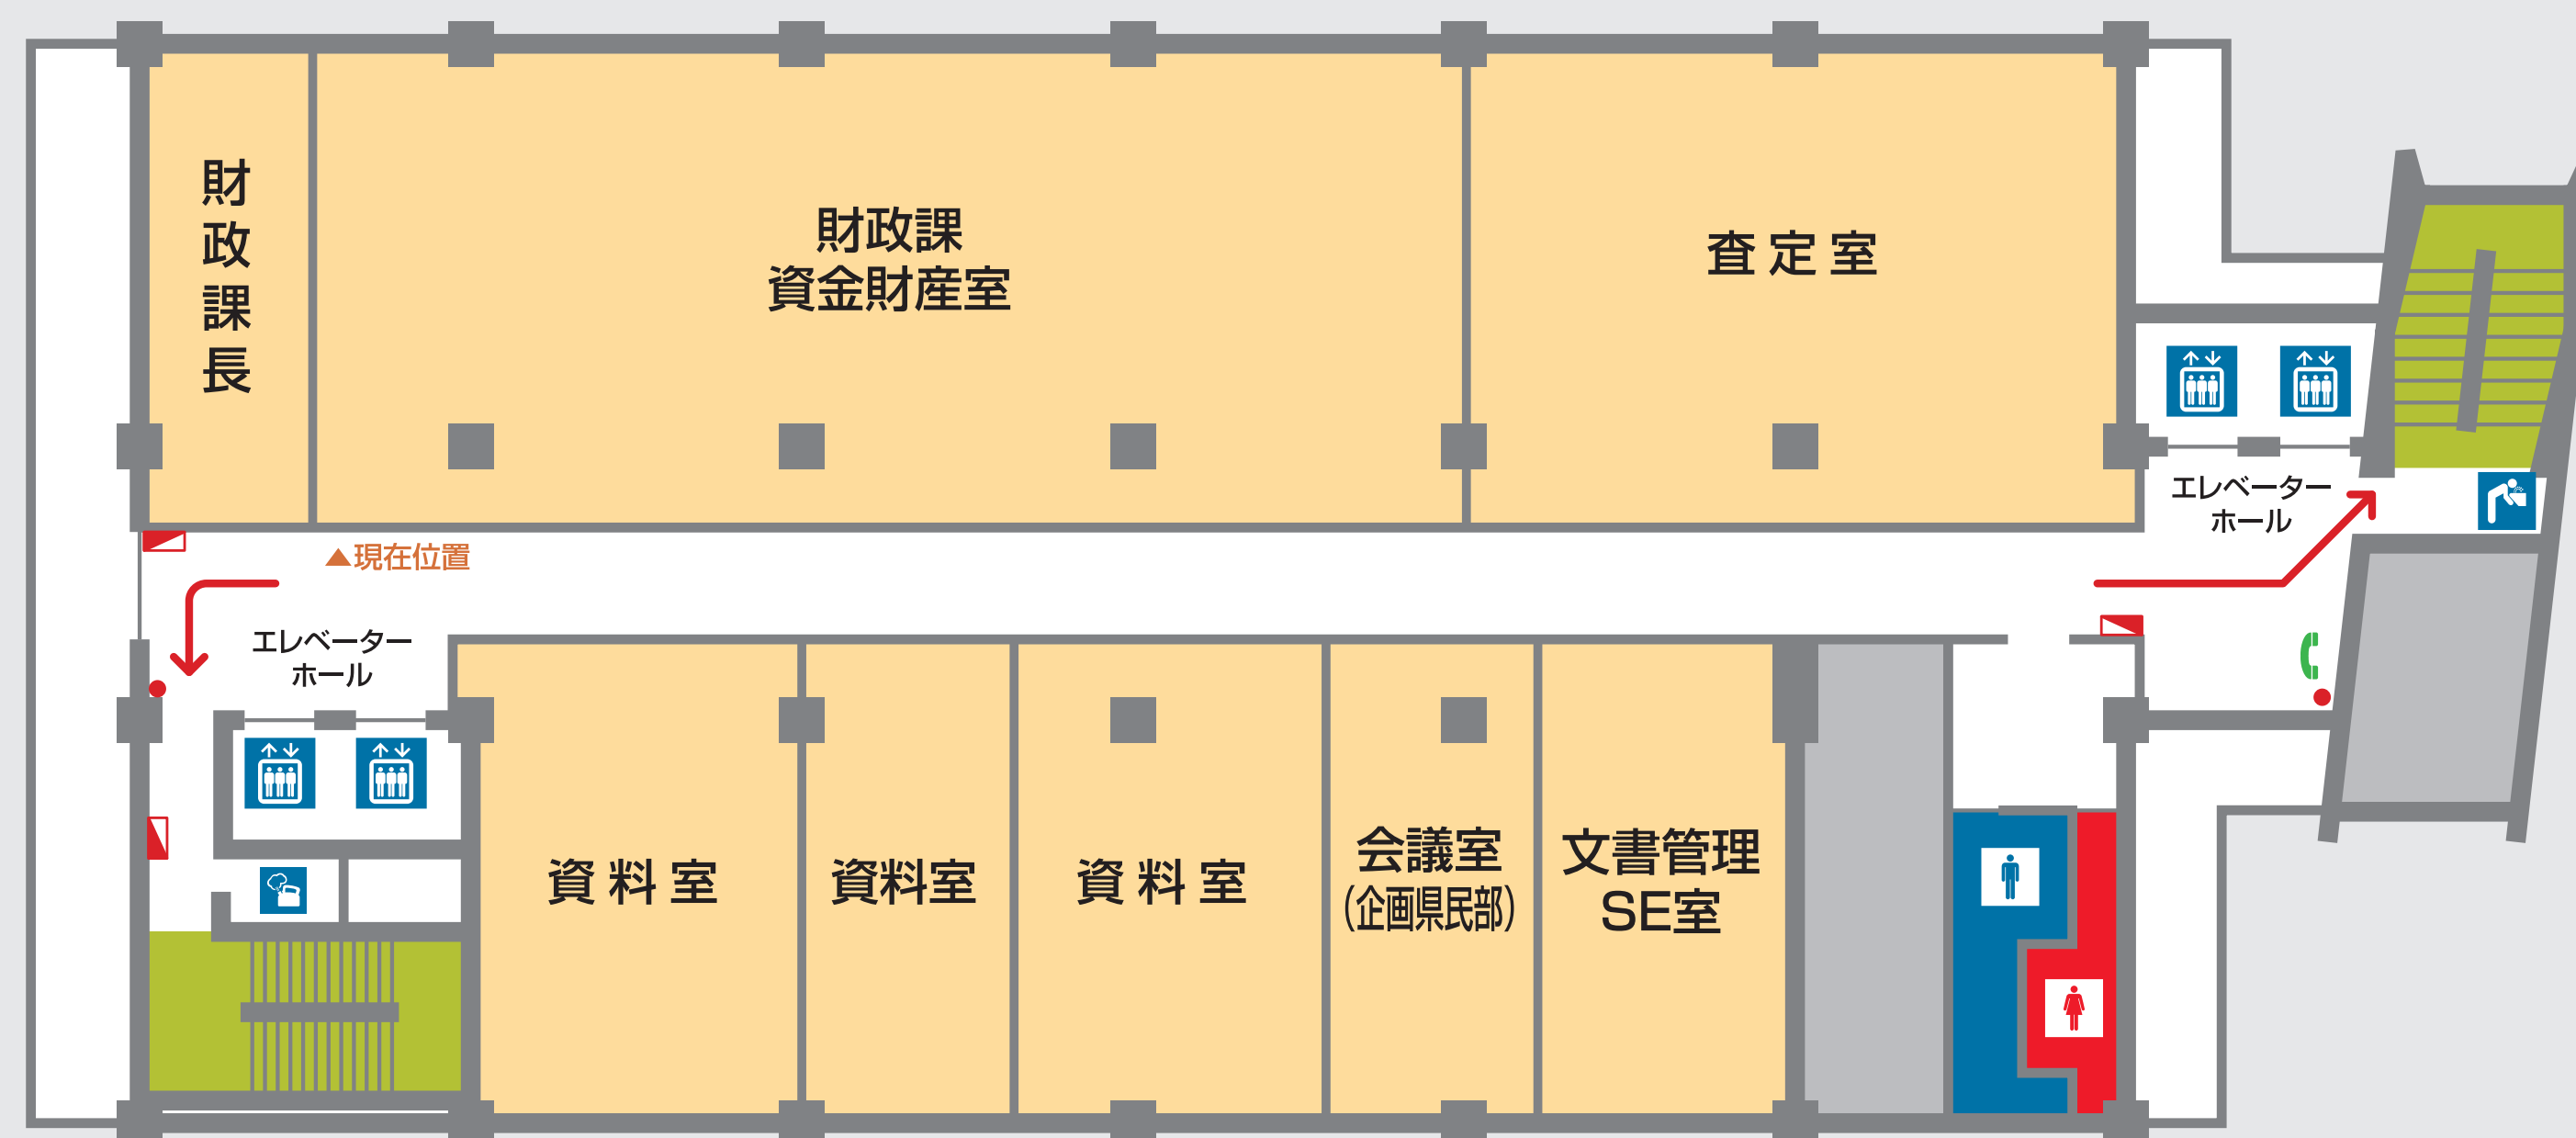

< 山 側 >

● 企画県民部

♂ 男性お手洗い

♀ 女性お手洗い

🚪 エレベーター

☎ 内線電話

💧 飲料水

← 避難経路

● 消火器


■ 消火栓

ここは第2号館9階です。



ここは第2号館9階です。

< 海 側 >

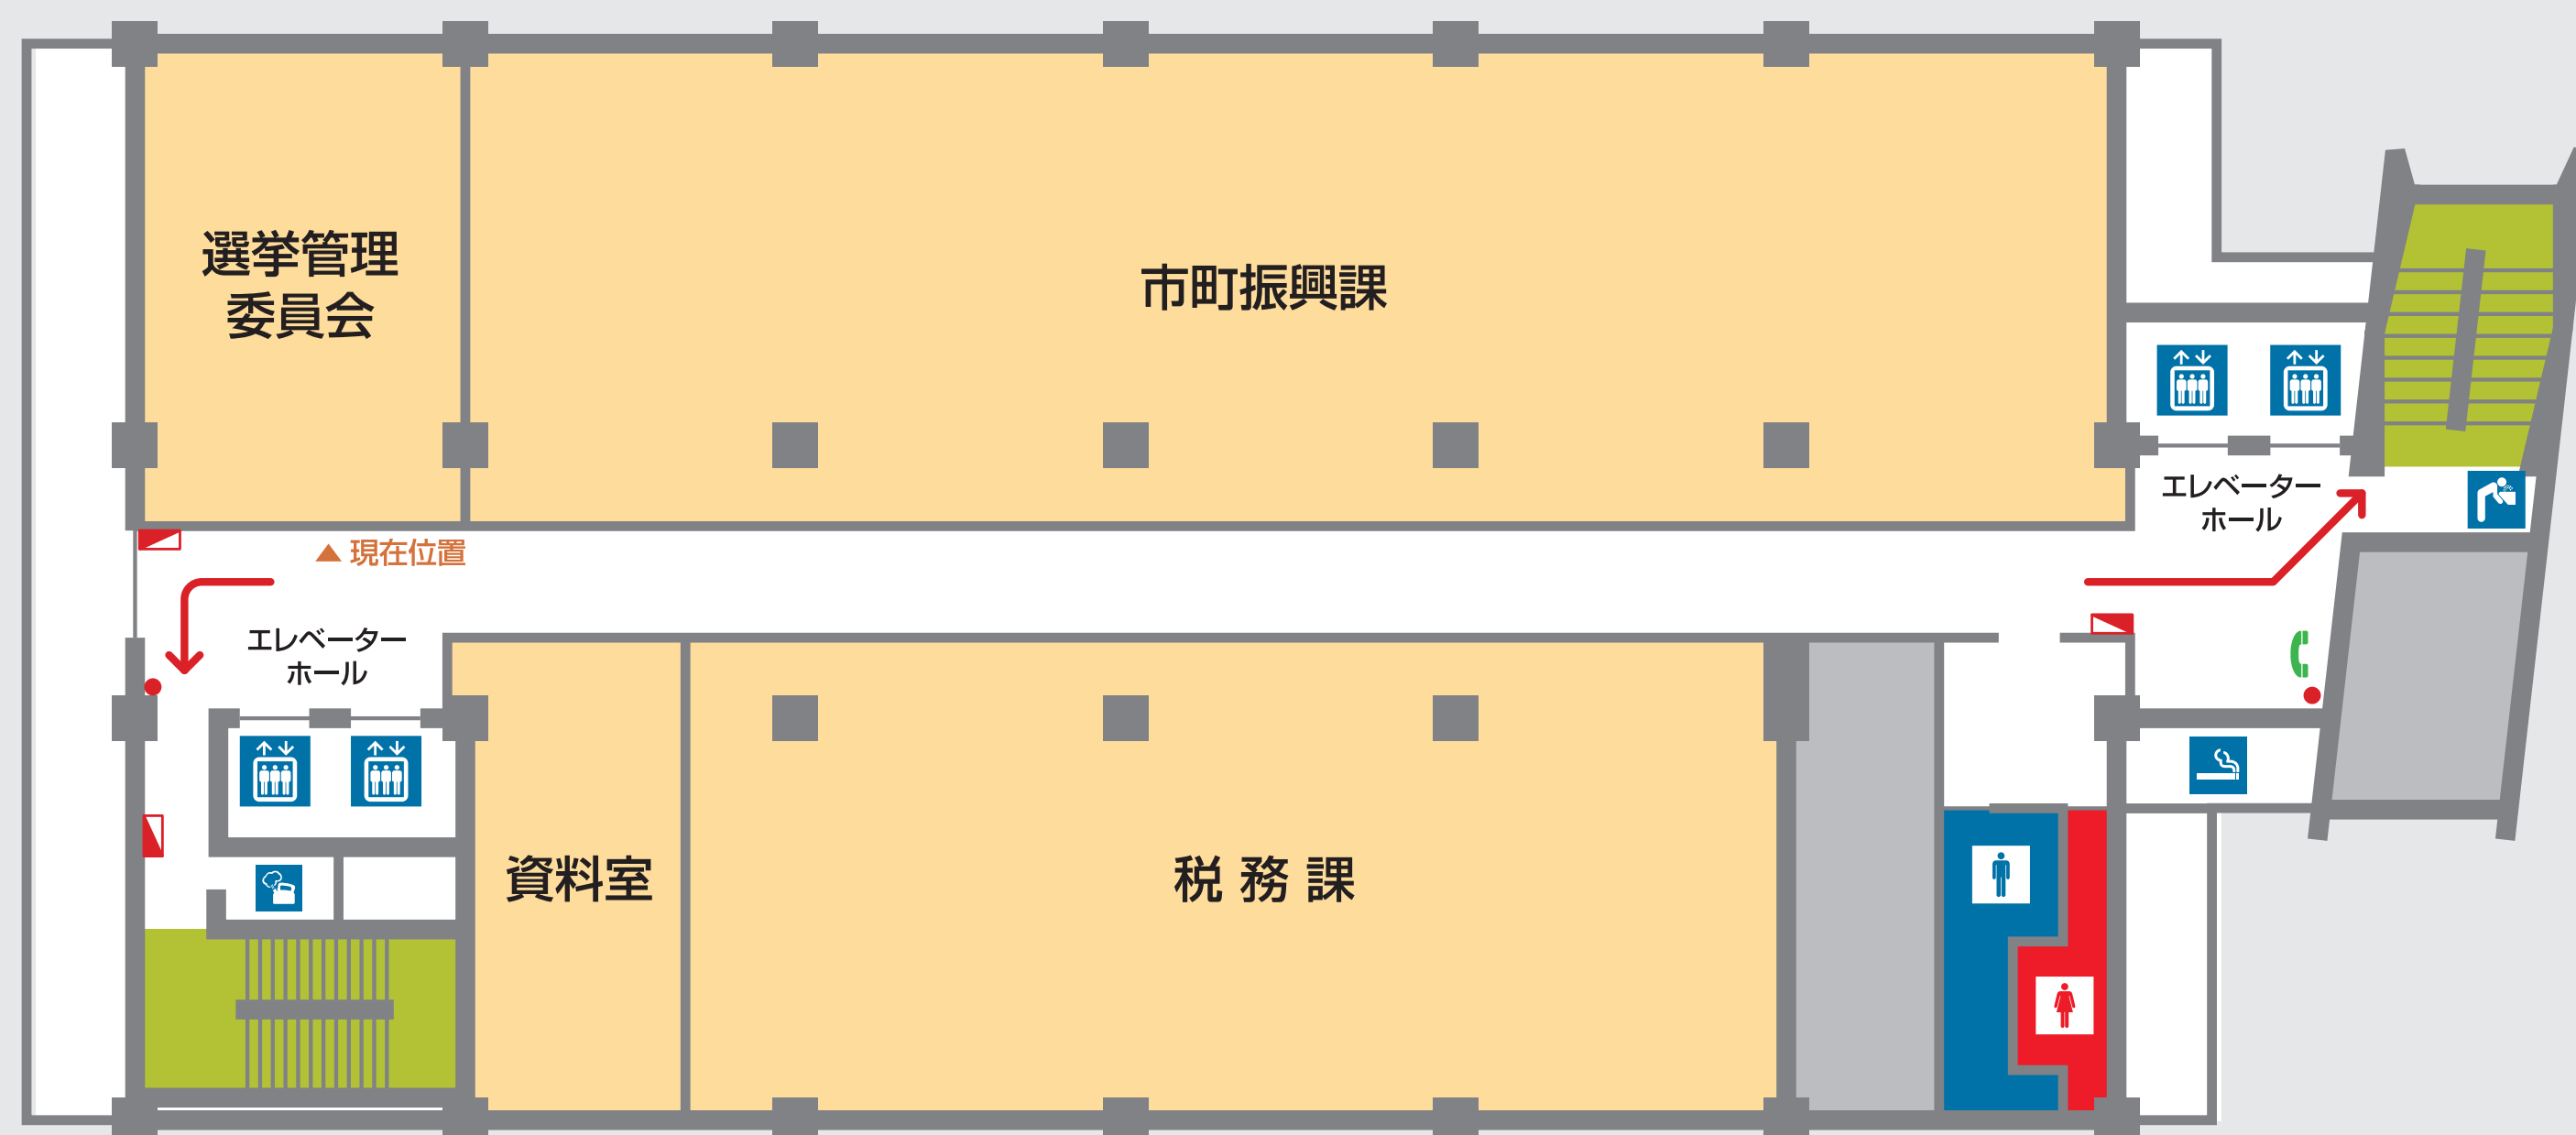

< 山 側 >

企画県民部

- 男性お手洗い
- 女性お手洗い
- エレベーター
- 内線電話
- 飲料水
- 喫煙場所

- 避難経路
- 消火器
- 消火栓