


標準断面図(1)

S=1:50


(県道中野中筋線)

付加車線部

中筋 2丁目交差点付近
中筋 6丁目新交差点付近

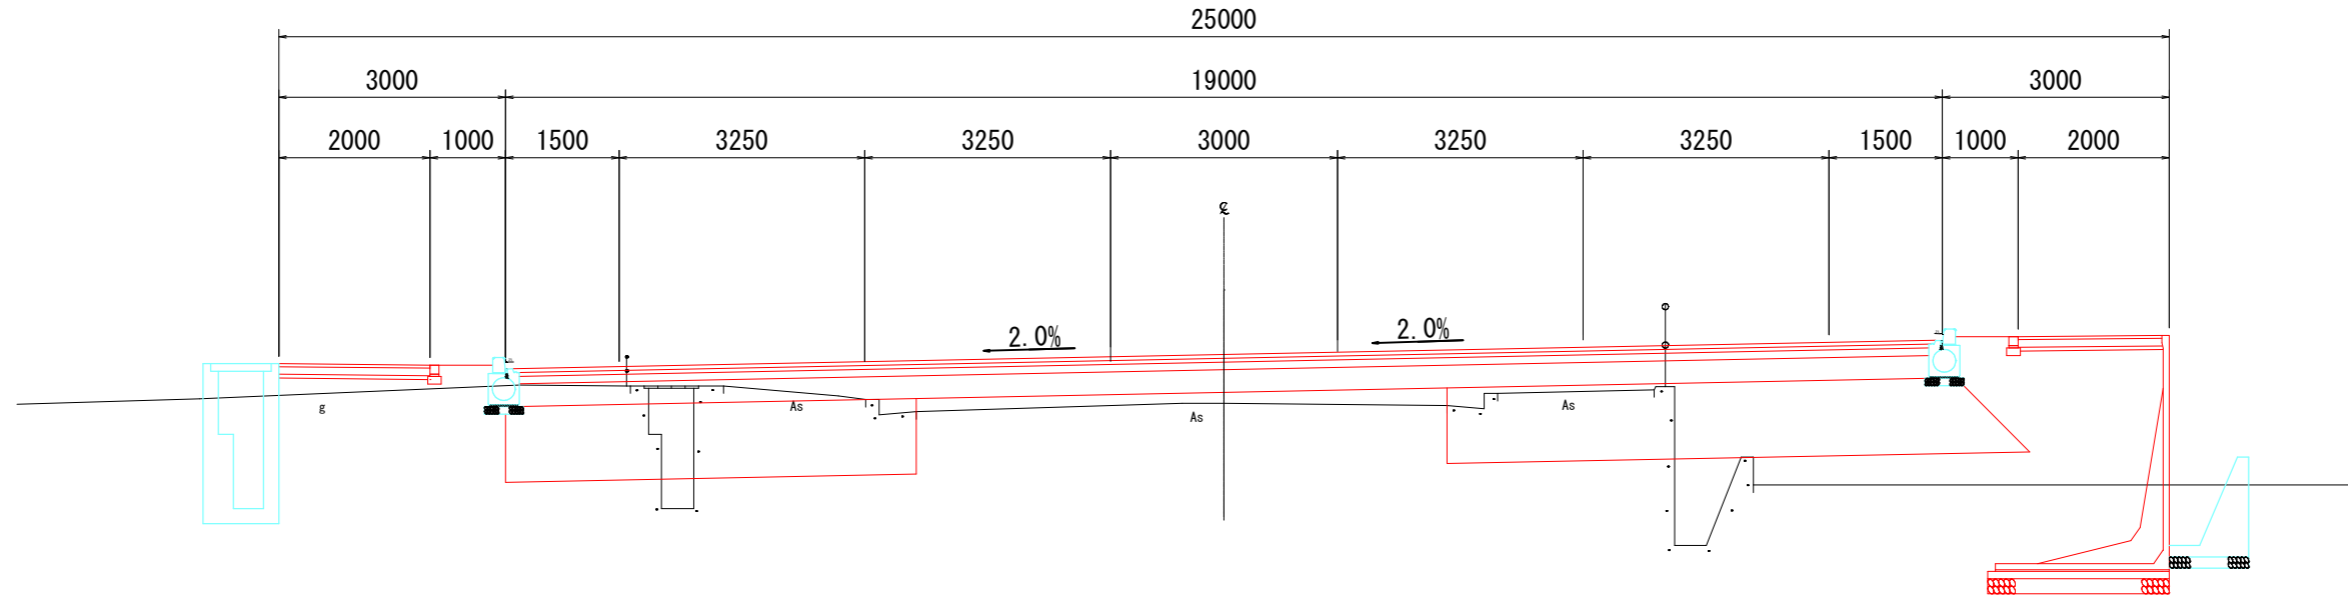

標準部

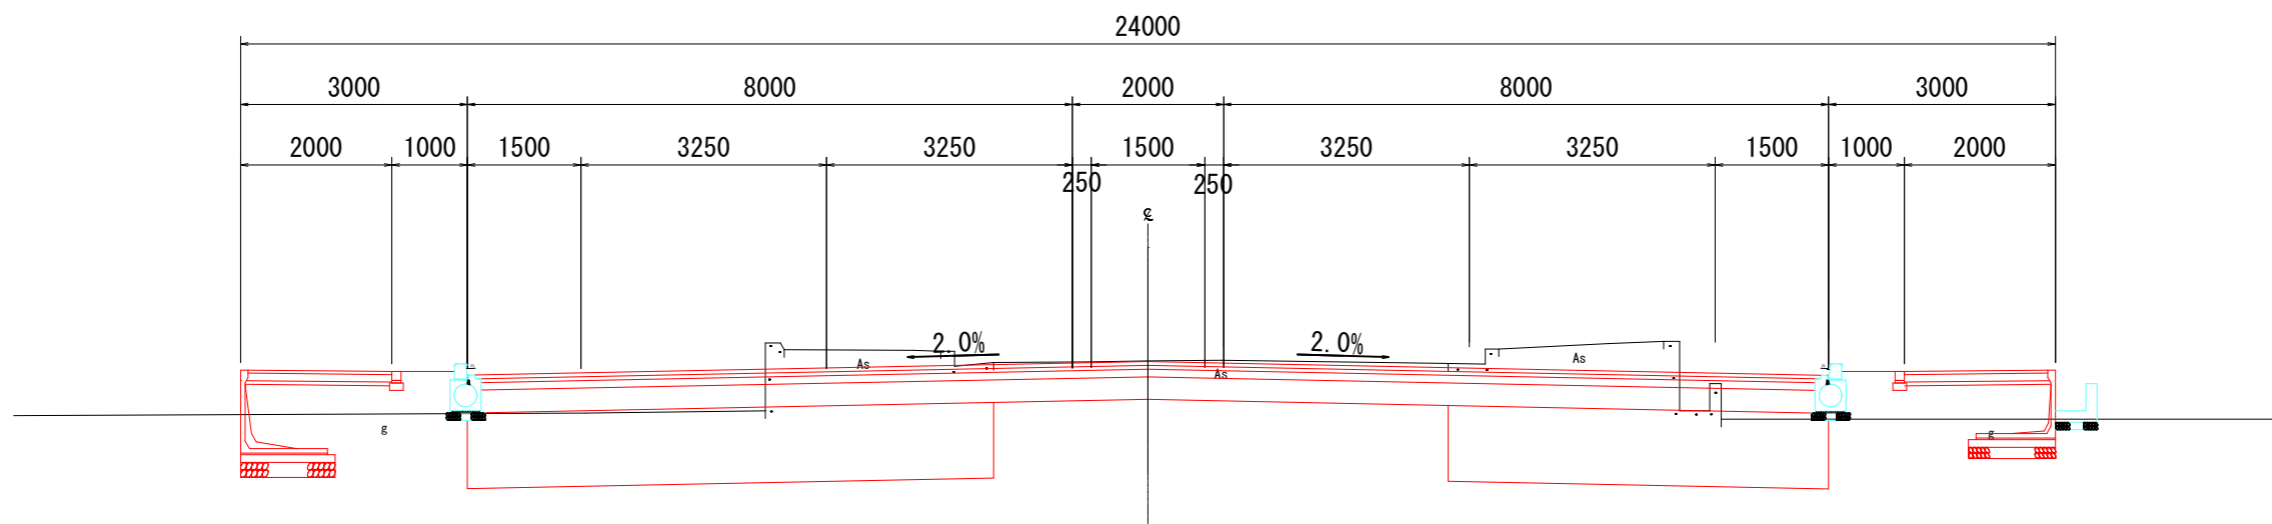


令和3年度	工事
都市計画街路事業	
(一)中野中筋線	
道路予備修正設計業務委託	
宝塚市中筋	
標準断面図(1)	業全
縮尺 S=1/50	
兵庫県	

標準断面図 (2)

S=1:50

(県道中野中筋線)

付加車線部
中筋7丁目交差点付近

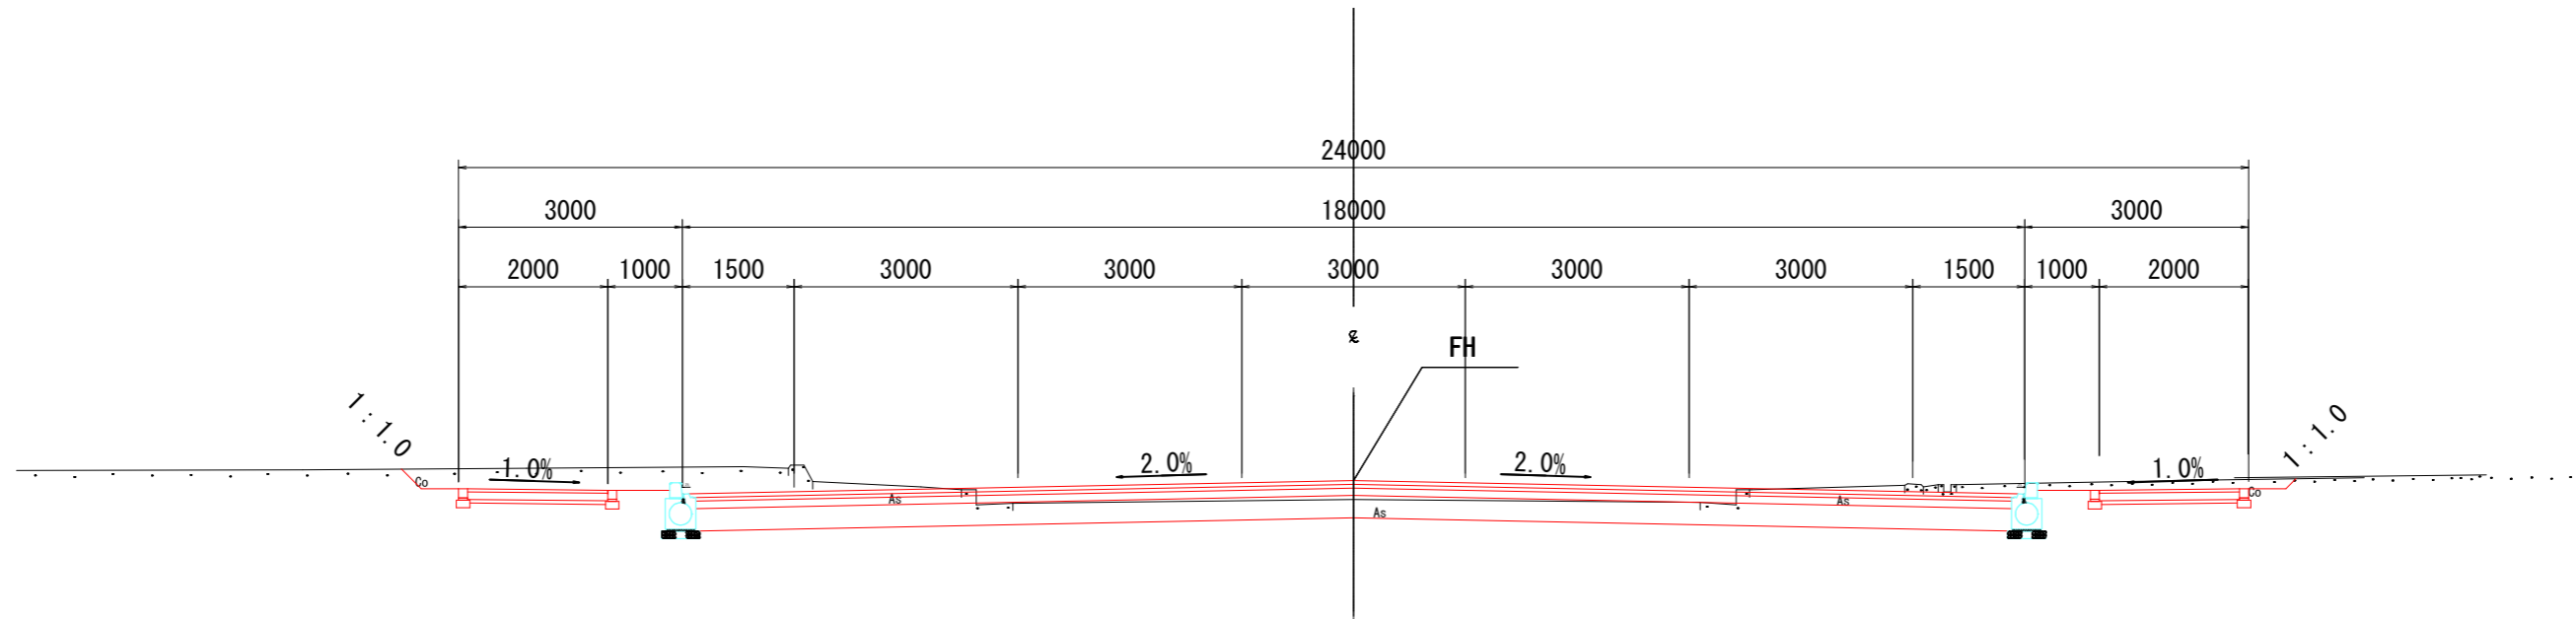

令和3年度	工事
都市計画街路事業	
(一)中野中筋線	
道路予備修正設計業務委託	
宝塚市中筋	
標準断面図(2)	泉
縮尺 S=1/50	全
兵庫県	