


# 実施計画案の考え方

懇談会等における意見を反映  
 「利用面を考慮して、高水敷の段差はなくして欲しい」  
 「景観、自然環境の保全上、河川敷の樹木は切らないで欲しい」 等

横断図 No. 21 (右岸) S=1/300

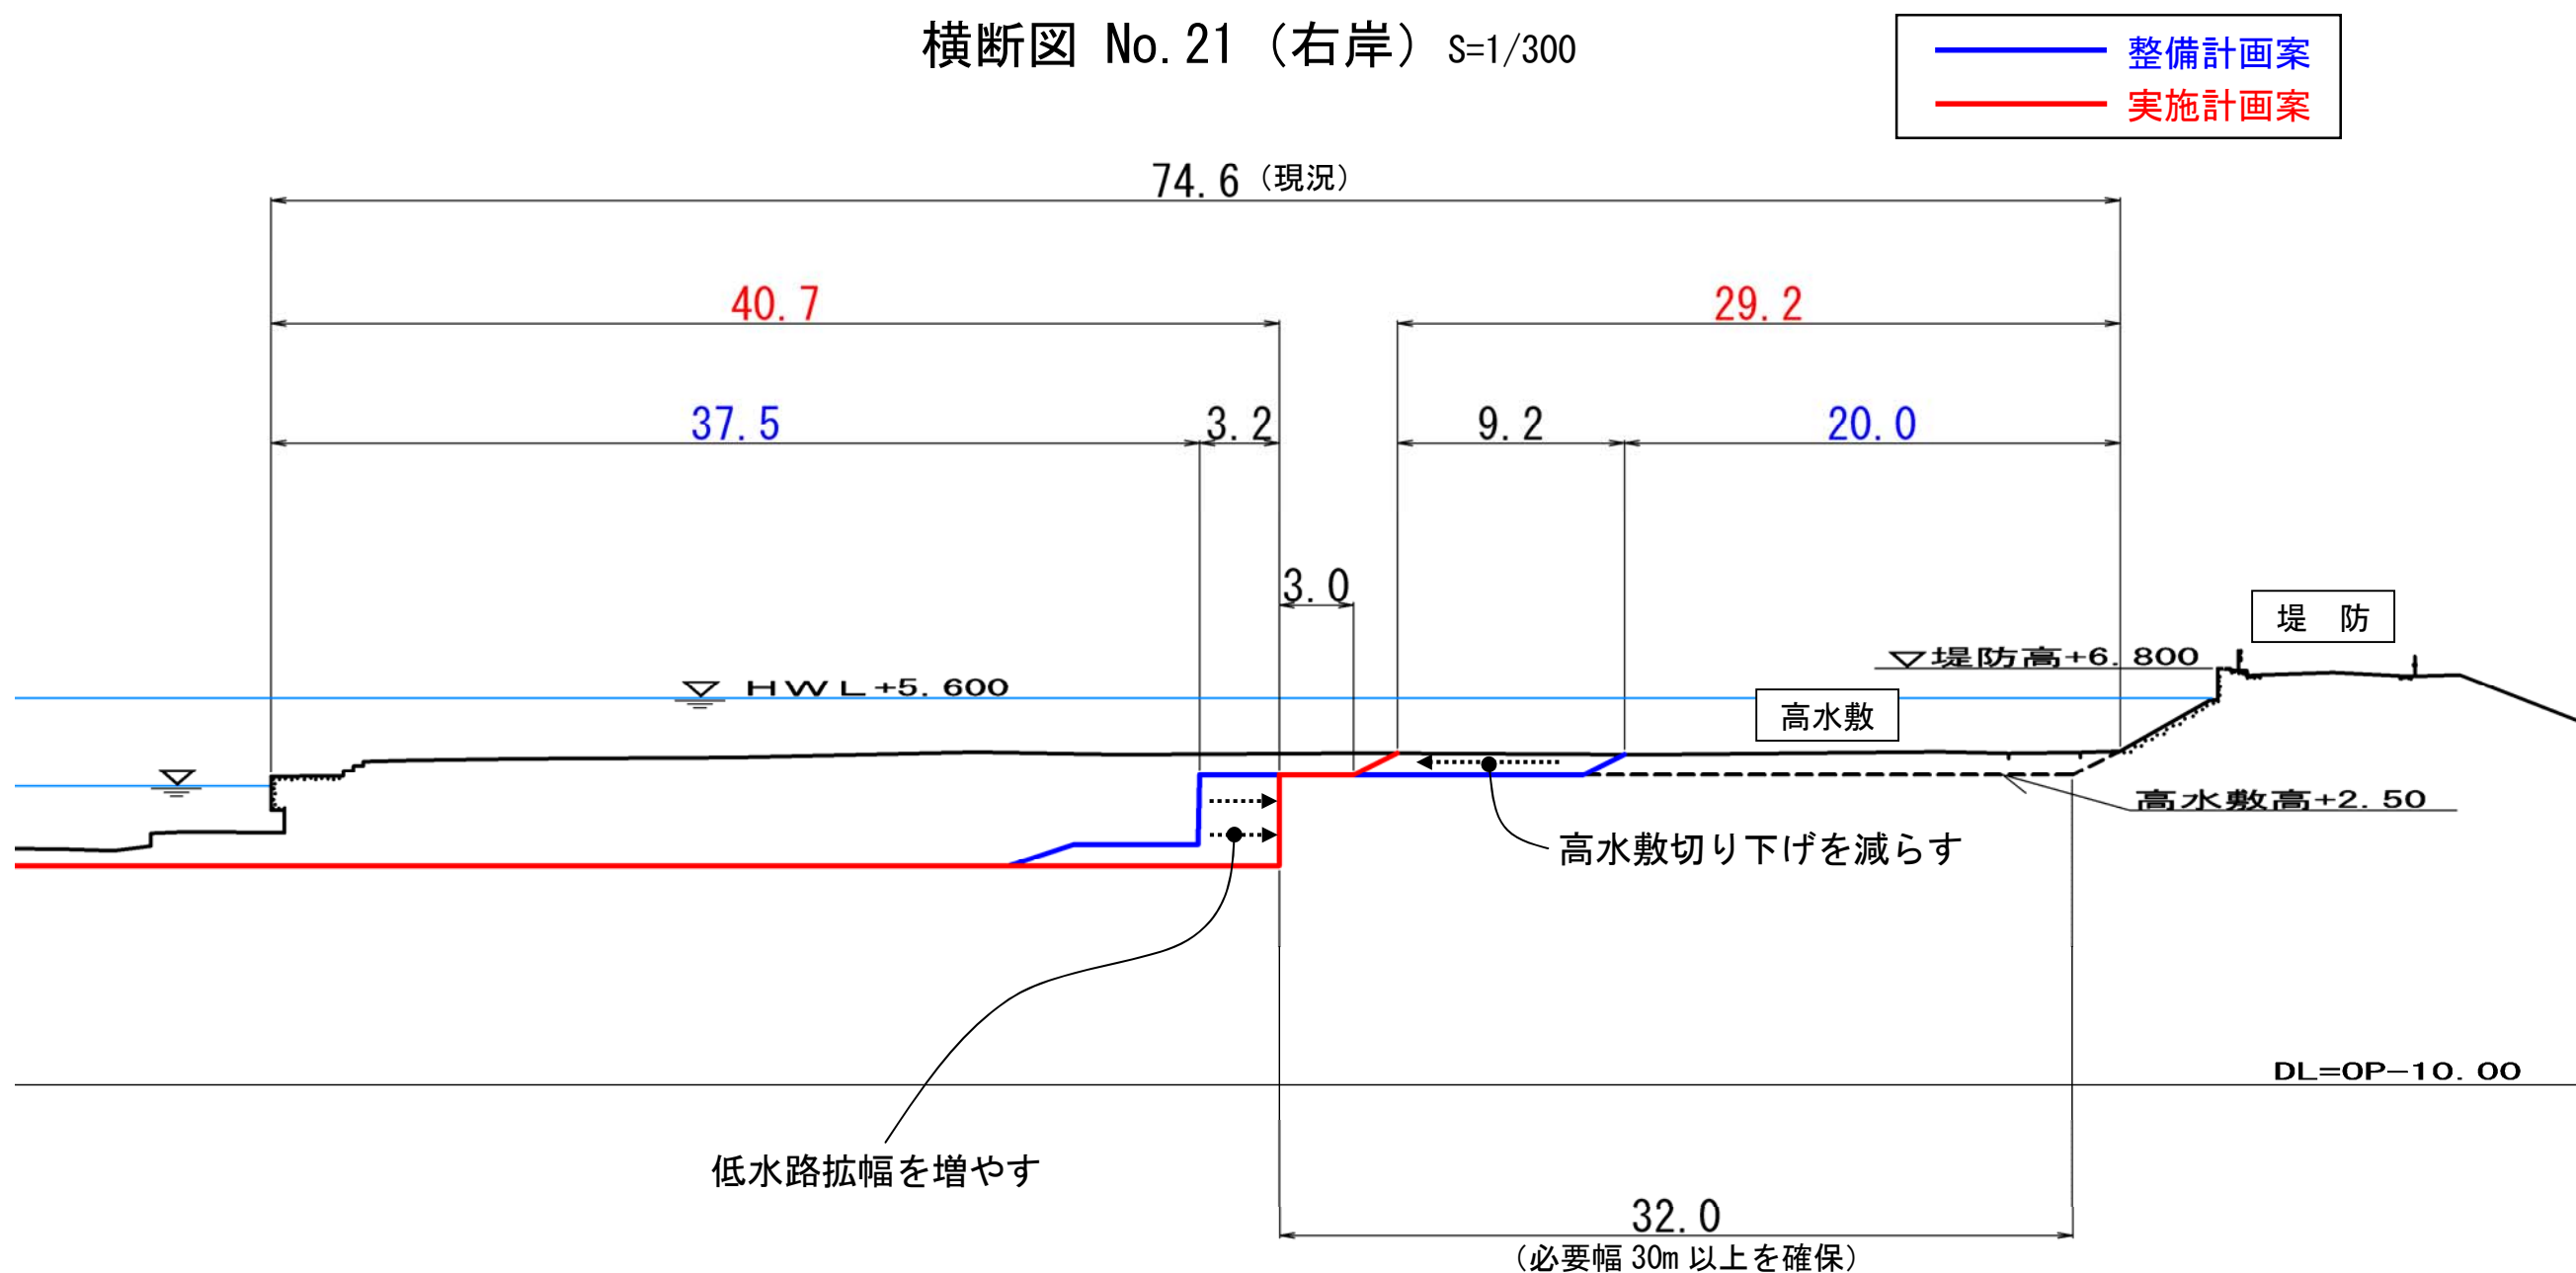

※ 生物多様性の向上に配慮するため、水際部の護岸構造を変更することがある。

# 実施計画案の考え方

懇談会等における意見を反映  
 「利用面を考慮して、高水敷の段差はなくして欲しい」  
 「景観、自然環境の保全上、河川敷の樹木は切らないで欲しい」 等

横断図 No. 29 (左岸) S=1/300

