


交通安全施設事業 一般県道 志染土山線 しじみつちやま

位置図

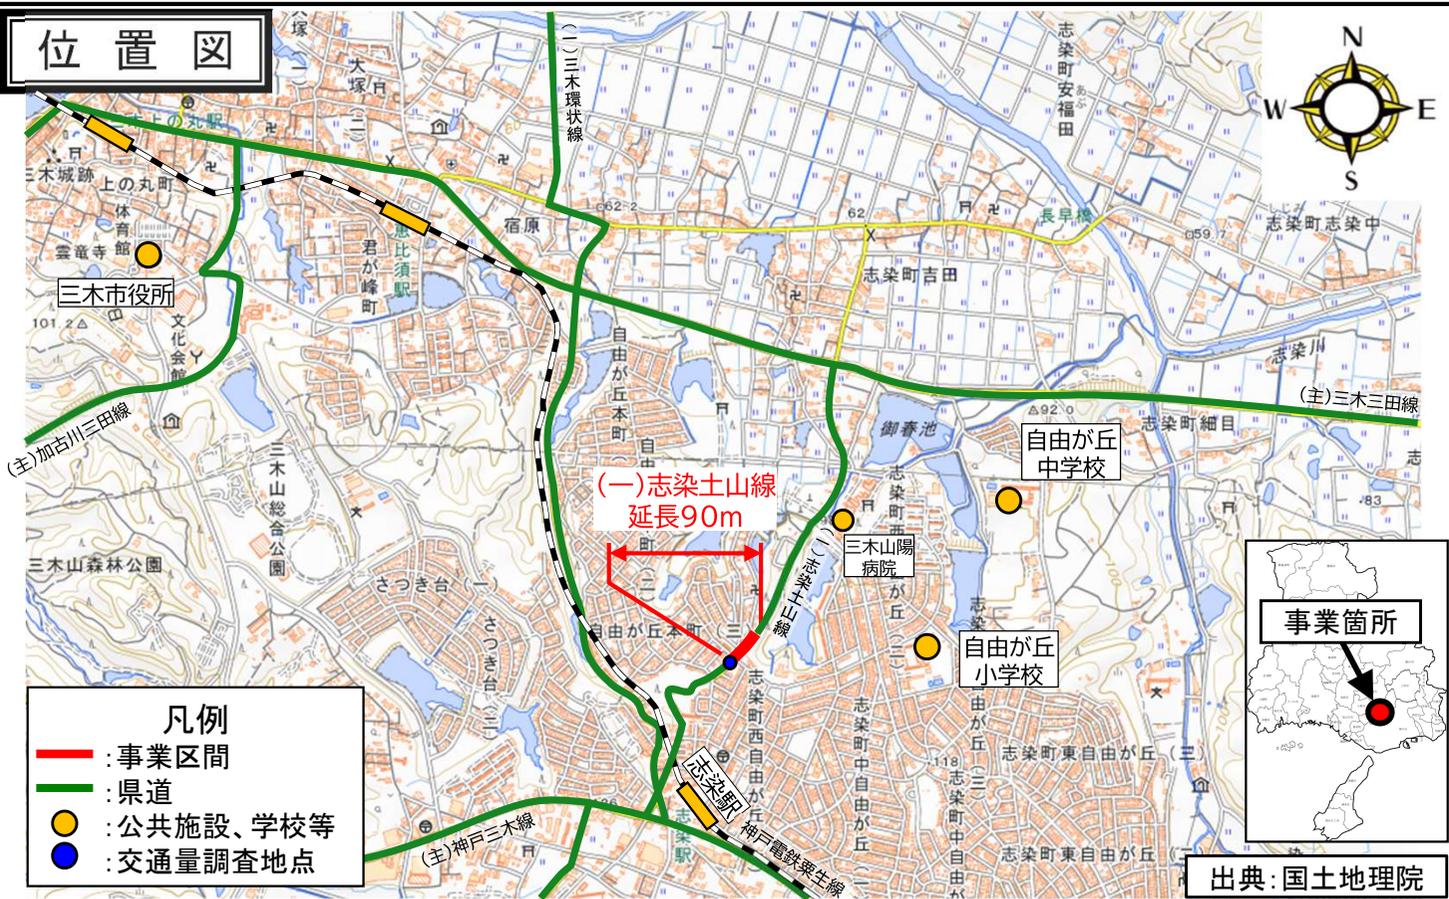


目的

- ①通学路交通安全プログラムに位置づけられた危険個所の解消
- ②歩行者の安全な通行空間の確保

事業概要

事業区間: 三木市志染町自由が丘本町
 総事業費: 1.9億円
 内用地補償費: 0.1億円
 事業期間: R8~R10
 事業概要: 歩道設置
 延長: 90m
 計画幅員: 6.0m(16.0m)
 現況交通量:
 自動車 1,063台/12h (R7実測)
 自転車 42台/12h (R7実測)
 歩行者 118人/12h (R7実測)

横断図

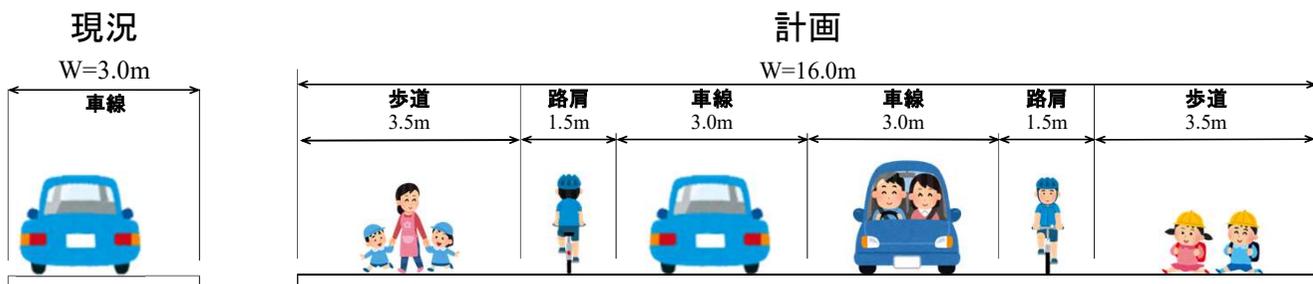


工程表

工種	年度		
	R8	R9	R10
調査・設計	■		
用地補償	■		
工事		■	■

事業の必要性・優先性

- ①三木市通学路交通安全プログラムにおける危険個所を解消し、通学児童の安全な通学経路を確保する。
- ②現況は、車道1車線しかなく、自動車と自転車の接触事故が発生している。
- ③本工区の北側は整備が完了している。本工区の整備を行うことで自動車及び歩行者・自転車の安全な通行を確保する。

平面図

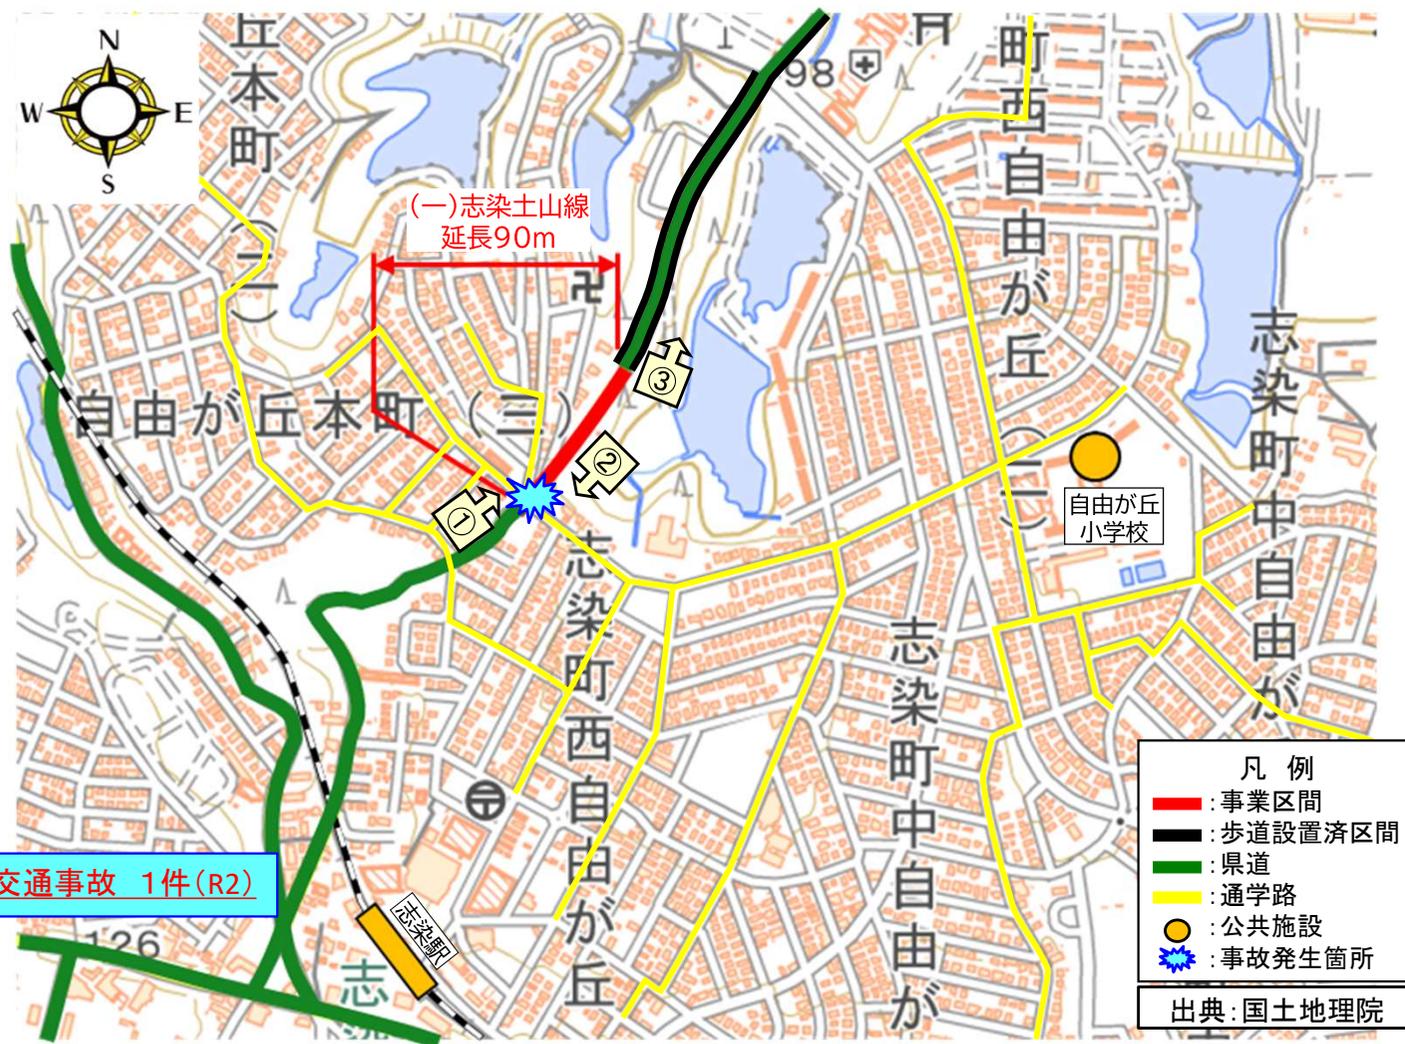

現況写真

①児童の通学状況



②歩道がなく通行が危険



③整備済み区間

