


道路事業 一般県道 洲本松帆線〔広田広田〕

位置図

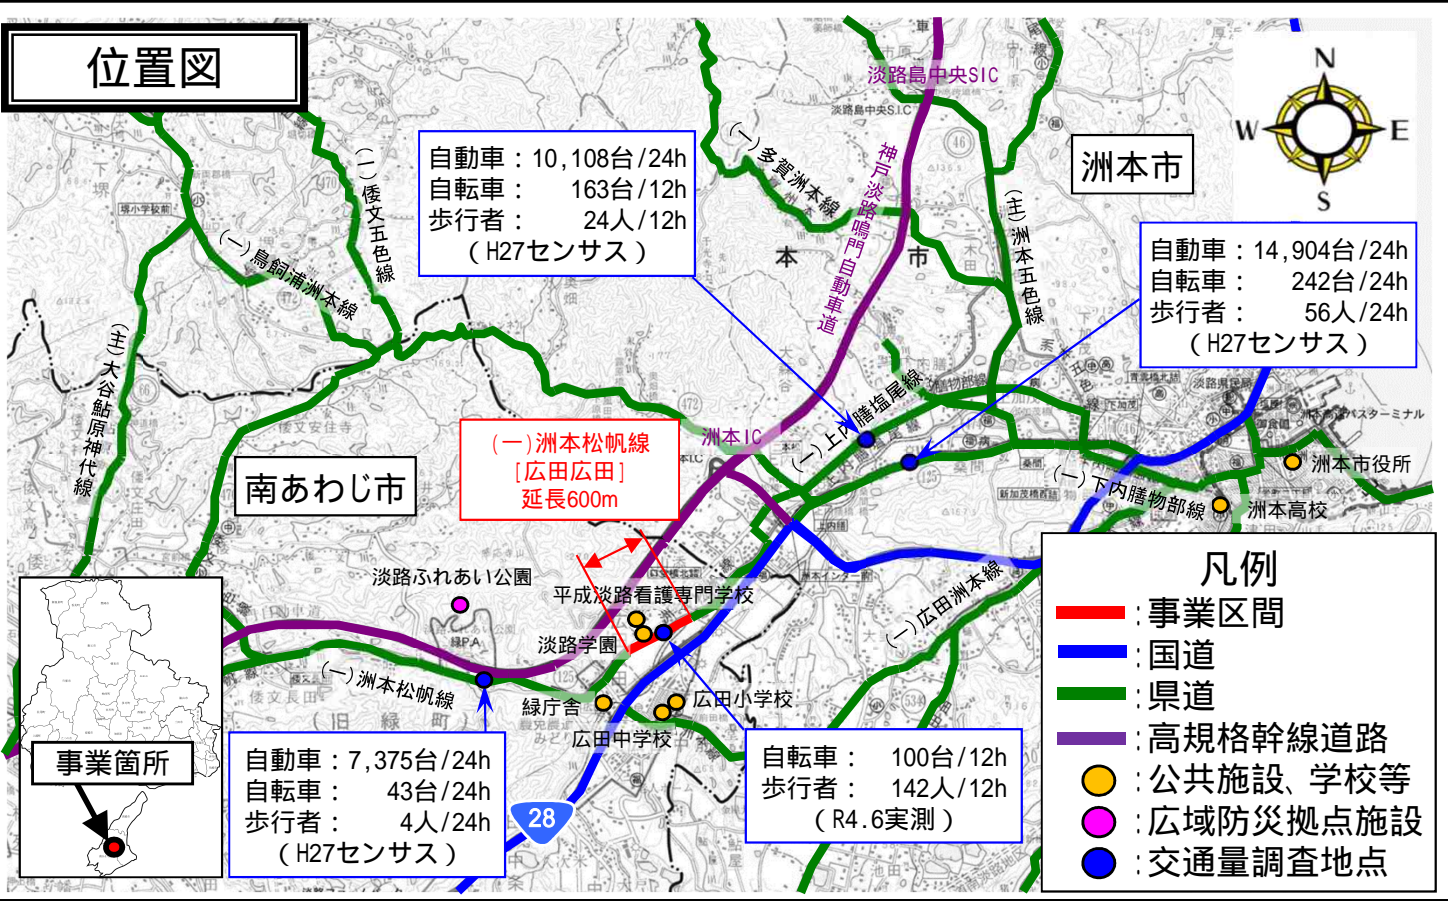

目的

安全・安心で円滑な交通の確保
歩行者等の安全確保


事業概要

事業区間: 南あわじ市山添^{やまぞえ}～広田広田
 総事業費: 4.6億円
 内用地補償費: 2.5億円
 事業期間: R5～R9
 事業概要: 現道拡幅
 延長: 600m
 計画幅員: 6.0(11.0)m
 計画交通量: 5,500台/日(R12推計)
 費用便益比B/C: 1.2

工程表

工種	年度				
	R5	R6	R7	R8	R9
調査・設計	■				
用地補償		■	■	■	
道路改良				■	■

横断図

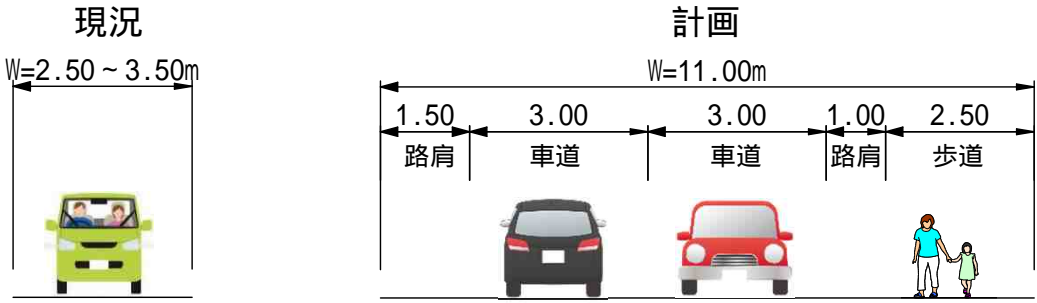

事業の必要性・優先性

前後区間は2車線改良済みであるが、当該区間は幅員狭小で車両同士の離合が困難である。特に、通勤時間帯は自動車の交通量が多く、混雑している状況である。

現道は通学経路になっているが、幅員狭小で歩道も未整備であるため、歩行者・自転車危険な状況である。現道拡幅により、児童や自転車通学生の安全を確保する。

現況写真

通勤時間帯の混雑状況



通学時の自転車混在状況



幅員狭小による離合困難



平面図

- 凡例
- : 事業区間
 - : 国道
 - : 県道
 - : 市道
 - : 高規格幹線道路
 - : 既設歩道
 - : 公共施設、学校等
 - : 広域防災拠点施設
 - : 指定避難所
 - ☀ : 事故発生地点
 - : バス停



交通事故4件(車両事故)
[H27 ~ H30]

出典: 国土地理院