


# 第 115 回 まちづくり審議会大規模小売店舗等立地部会

## 参考資料

議案 1 アクロスプラザ三田ウツディタウン（変更）




付図 1 広域見取図

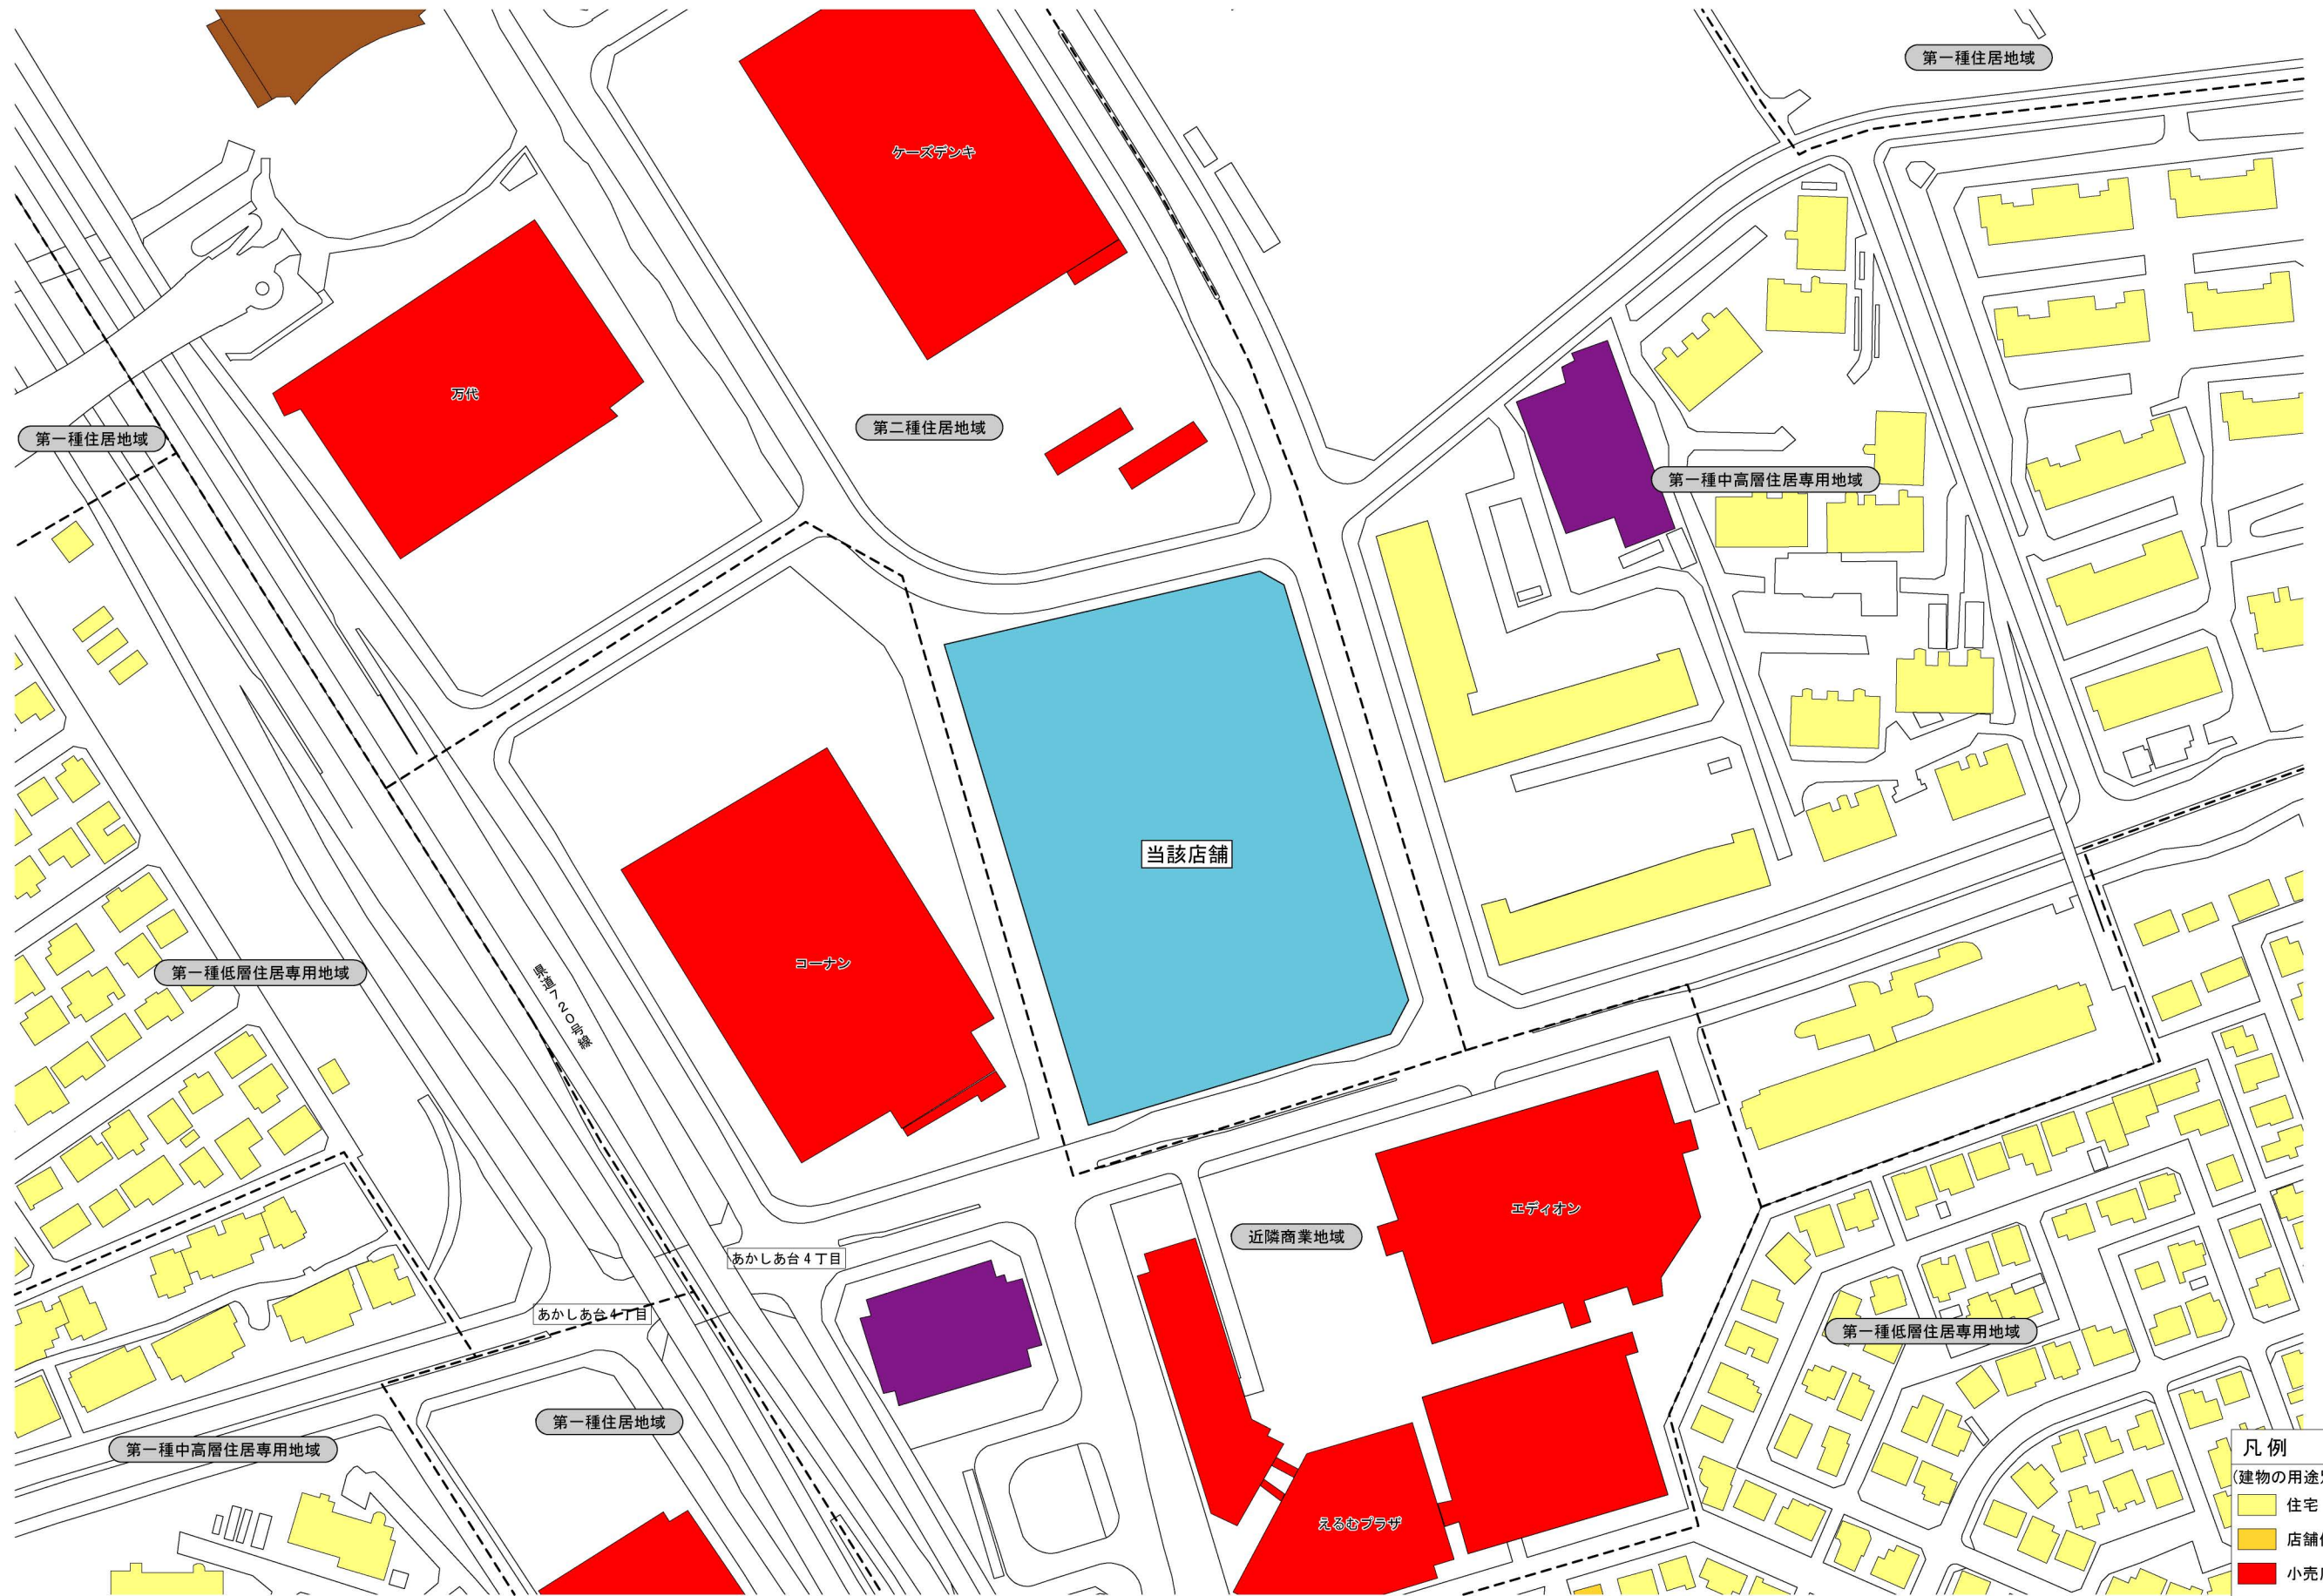


- 凡例  
(建物の用途別現況)
- 住宅
  - 店舗併用住宅
  - 小売店舗、飲食店、事務所
  - 倉庫、車庫
  - 公共施設

付図2 周辺見取図

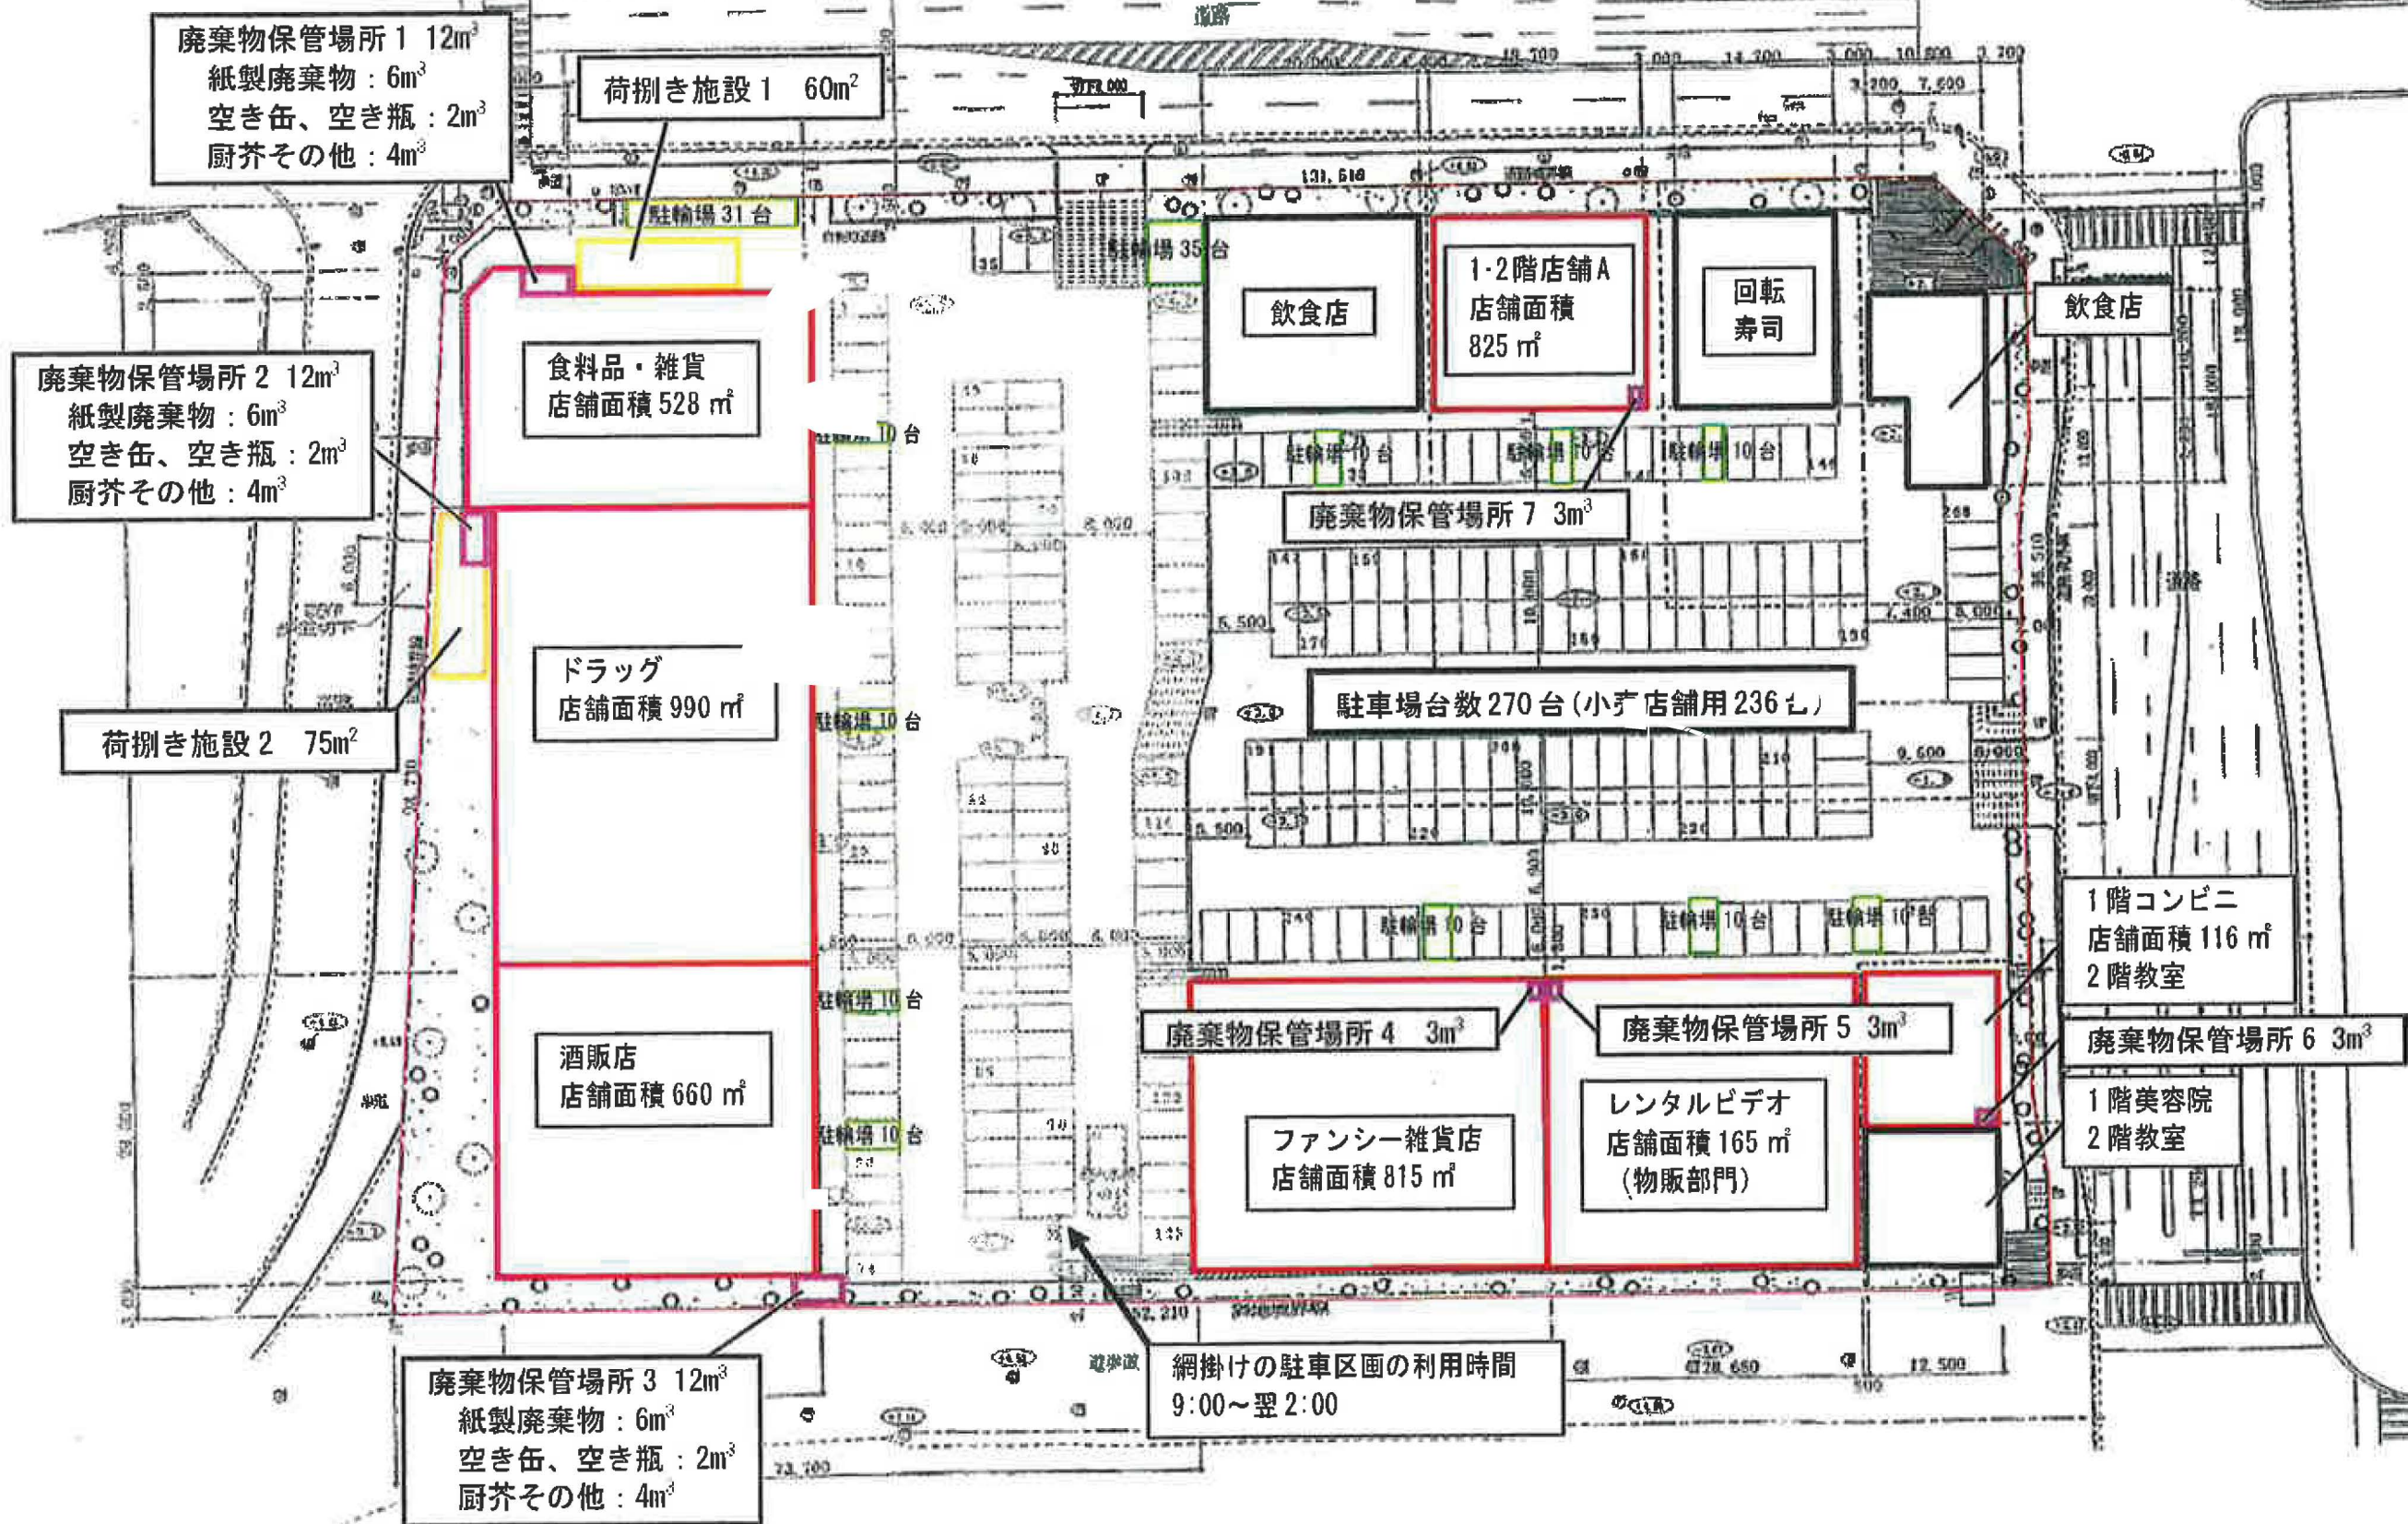

付図3-1 建物配置図及び平面図(変更前)

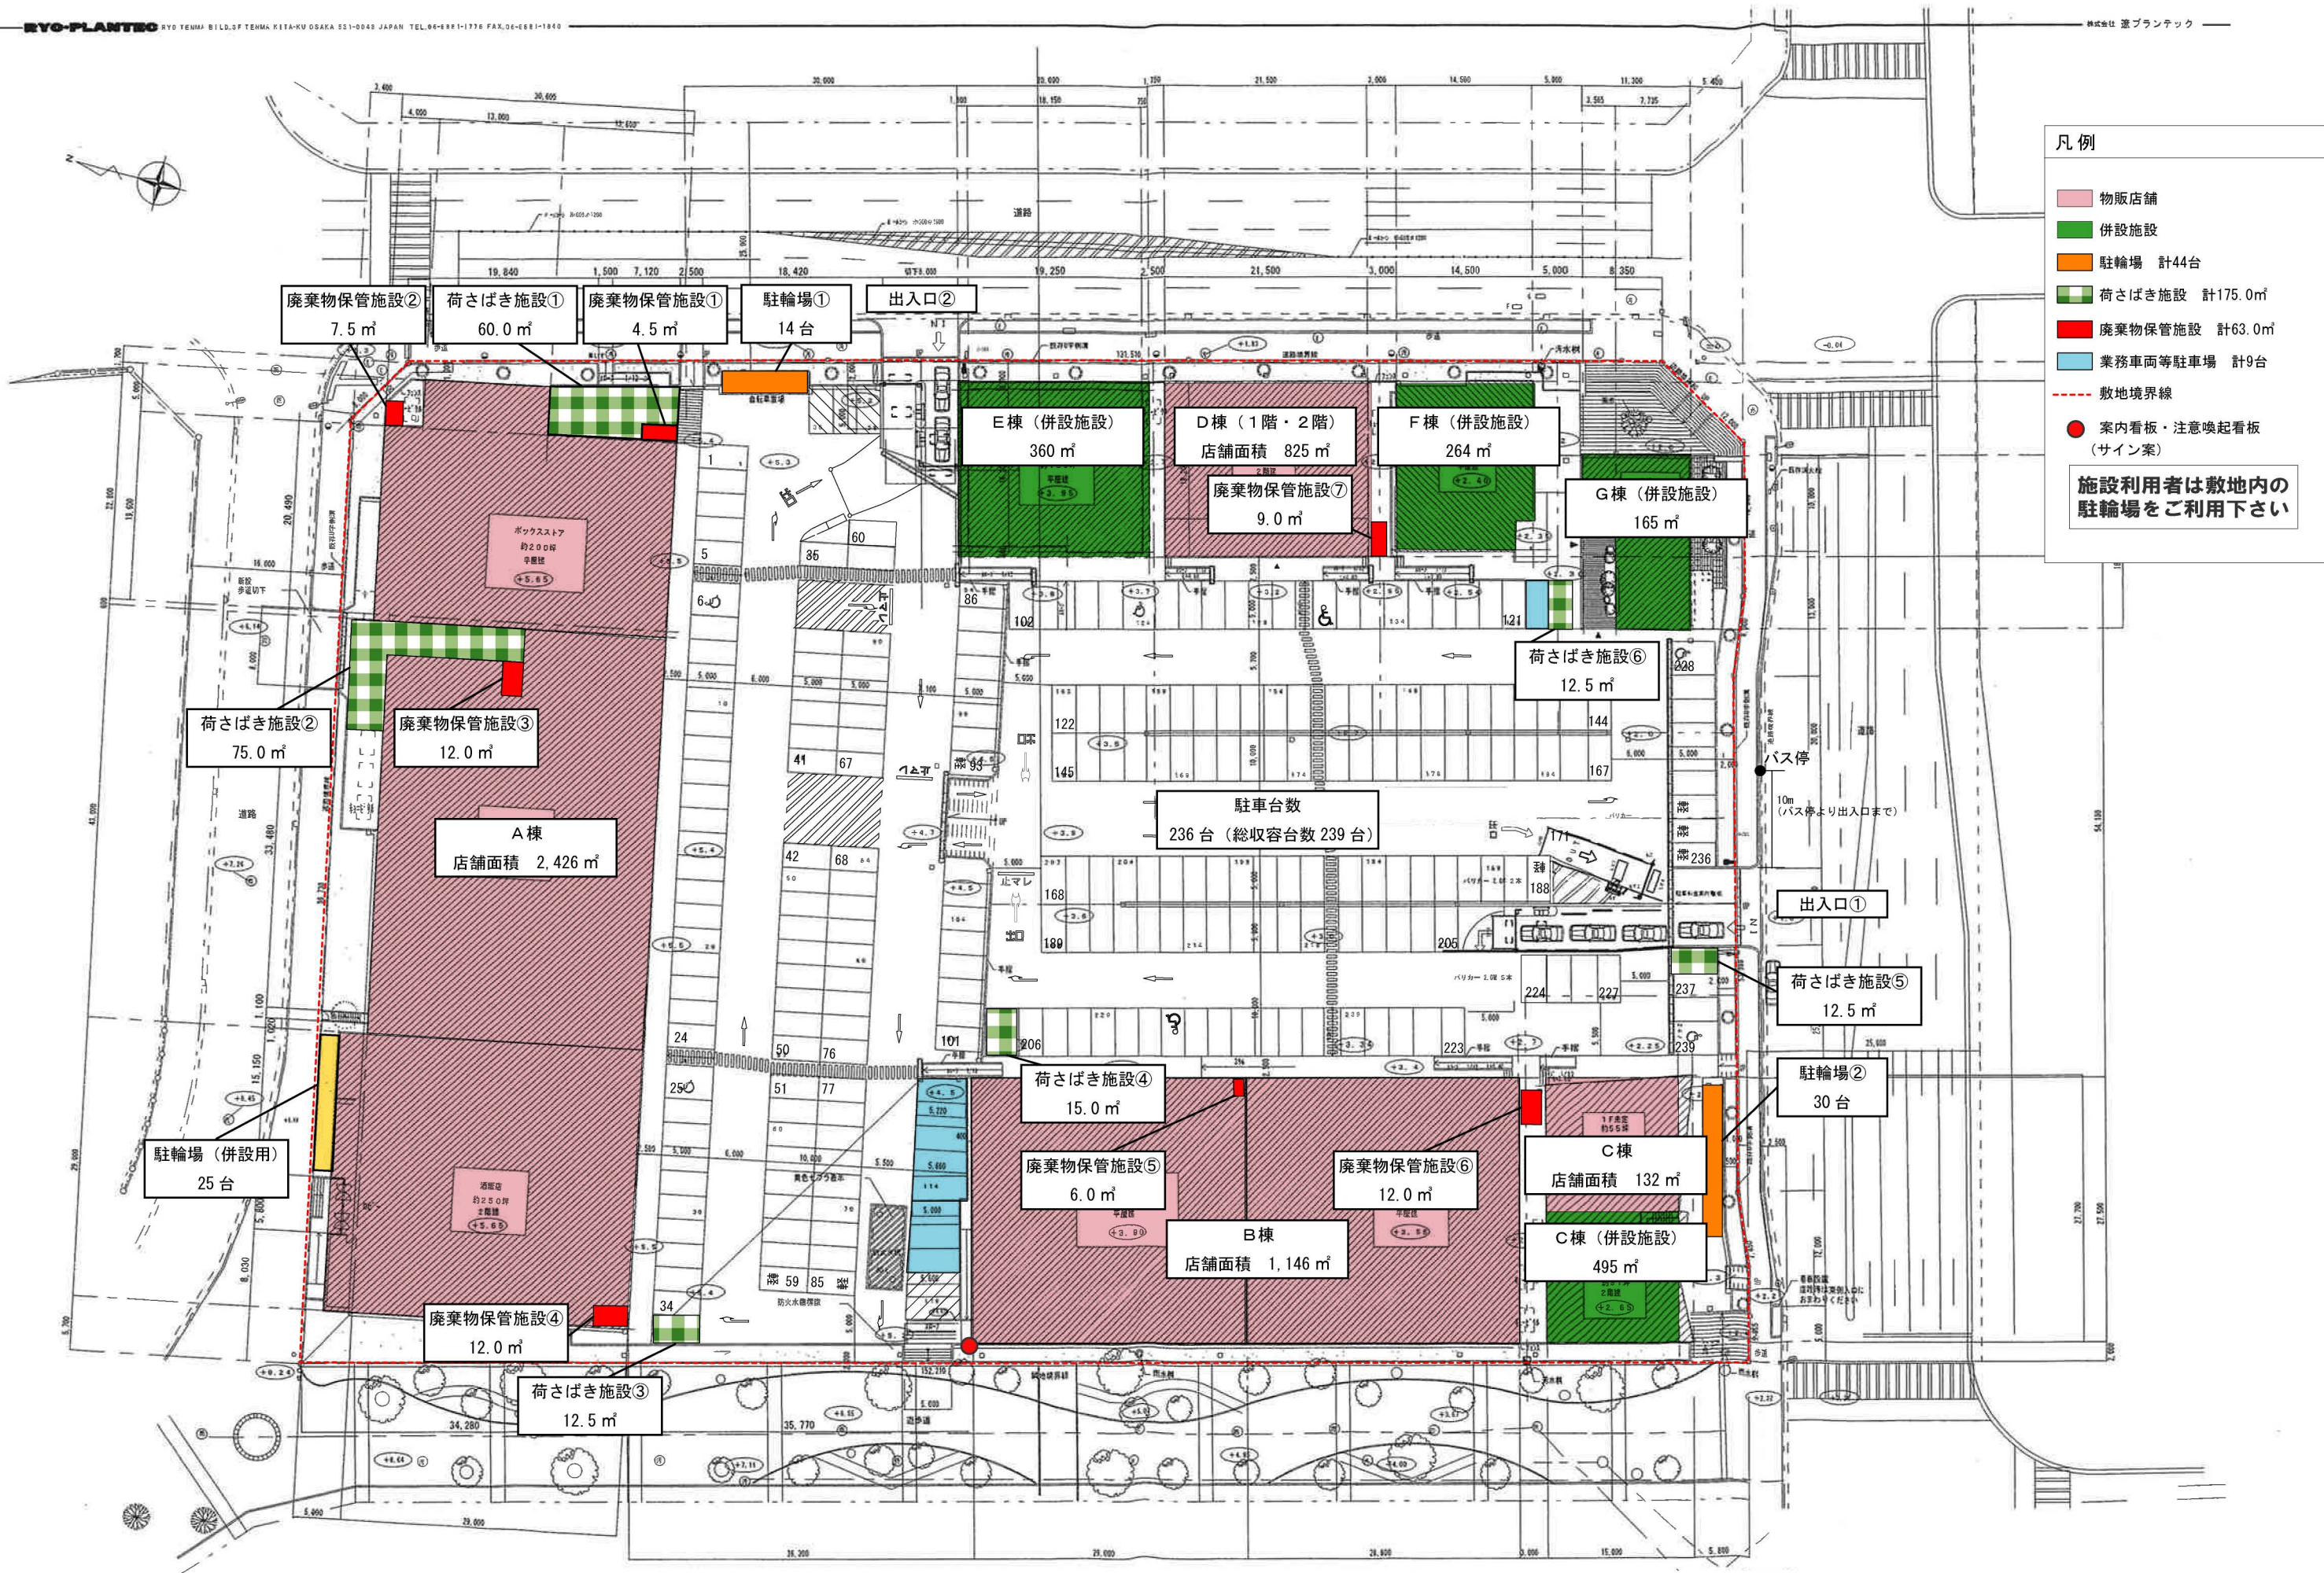


- 凡例
- 物販店舗
  - 併設施設
  - 駐輪場 計44台
  - 荷さばき施設 計175.0㎡
  - 廃棄物保管施設 計63.0㎡
  - 業務車両等駐車場 計9台
  - 敷地境界線
  - 案内看板・注意喚起看板 (サイン案)
- 施設利用者は敷地内の駐輪場をご利用下さい

土地利用計画図 1:300

付図3-2 建物配置図及び平面図(変更後)



- 凡例
- A 等価騒音レベル予測地点
  - a 最大値騒音(店舗敷地境界)騒音レベル予測地点
  - P1' 最大値騒音(隣地敷地境界)騒音レベル予測地点
  - P1'' 最大値騒音(直近住居外壁)騒音レベル予測地点
  - 000 来客車両走行
  - 00 大型車両走行
  - - - 用途地域境界
  - 敷地境界線
  - ㊦ 排気口
  - ㊦ 空調機室外機
  - ㊦ 冷凍機室外機

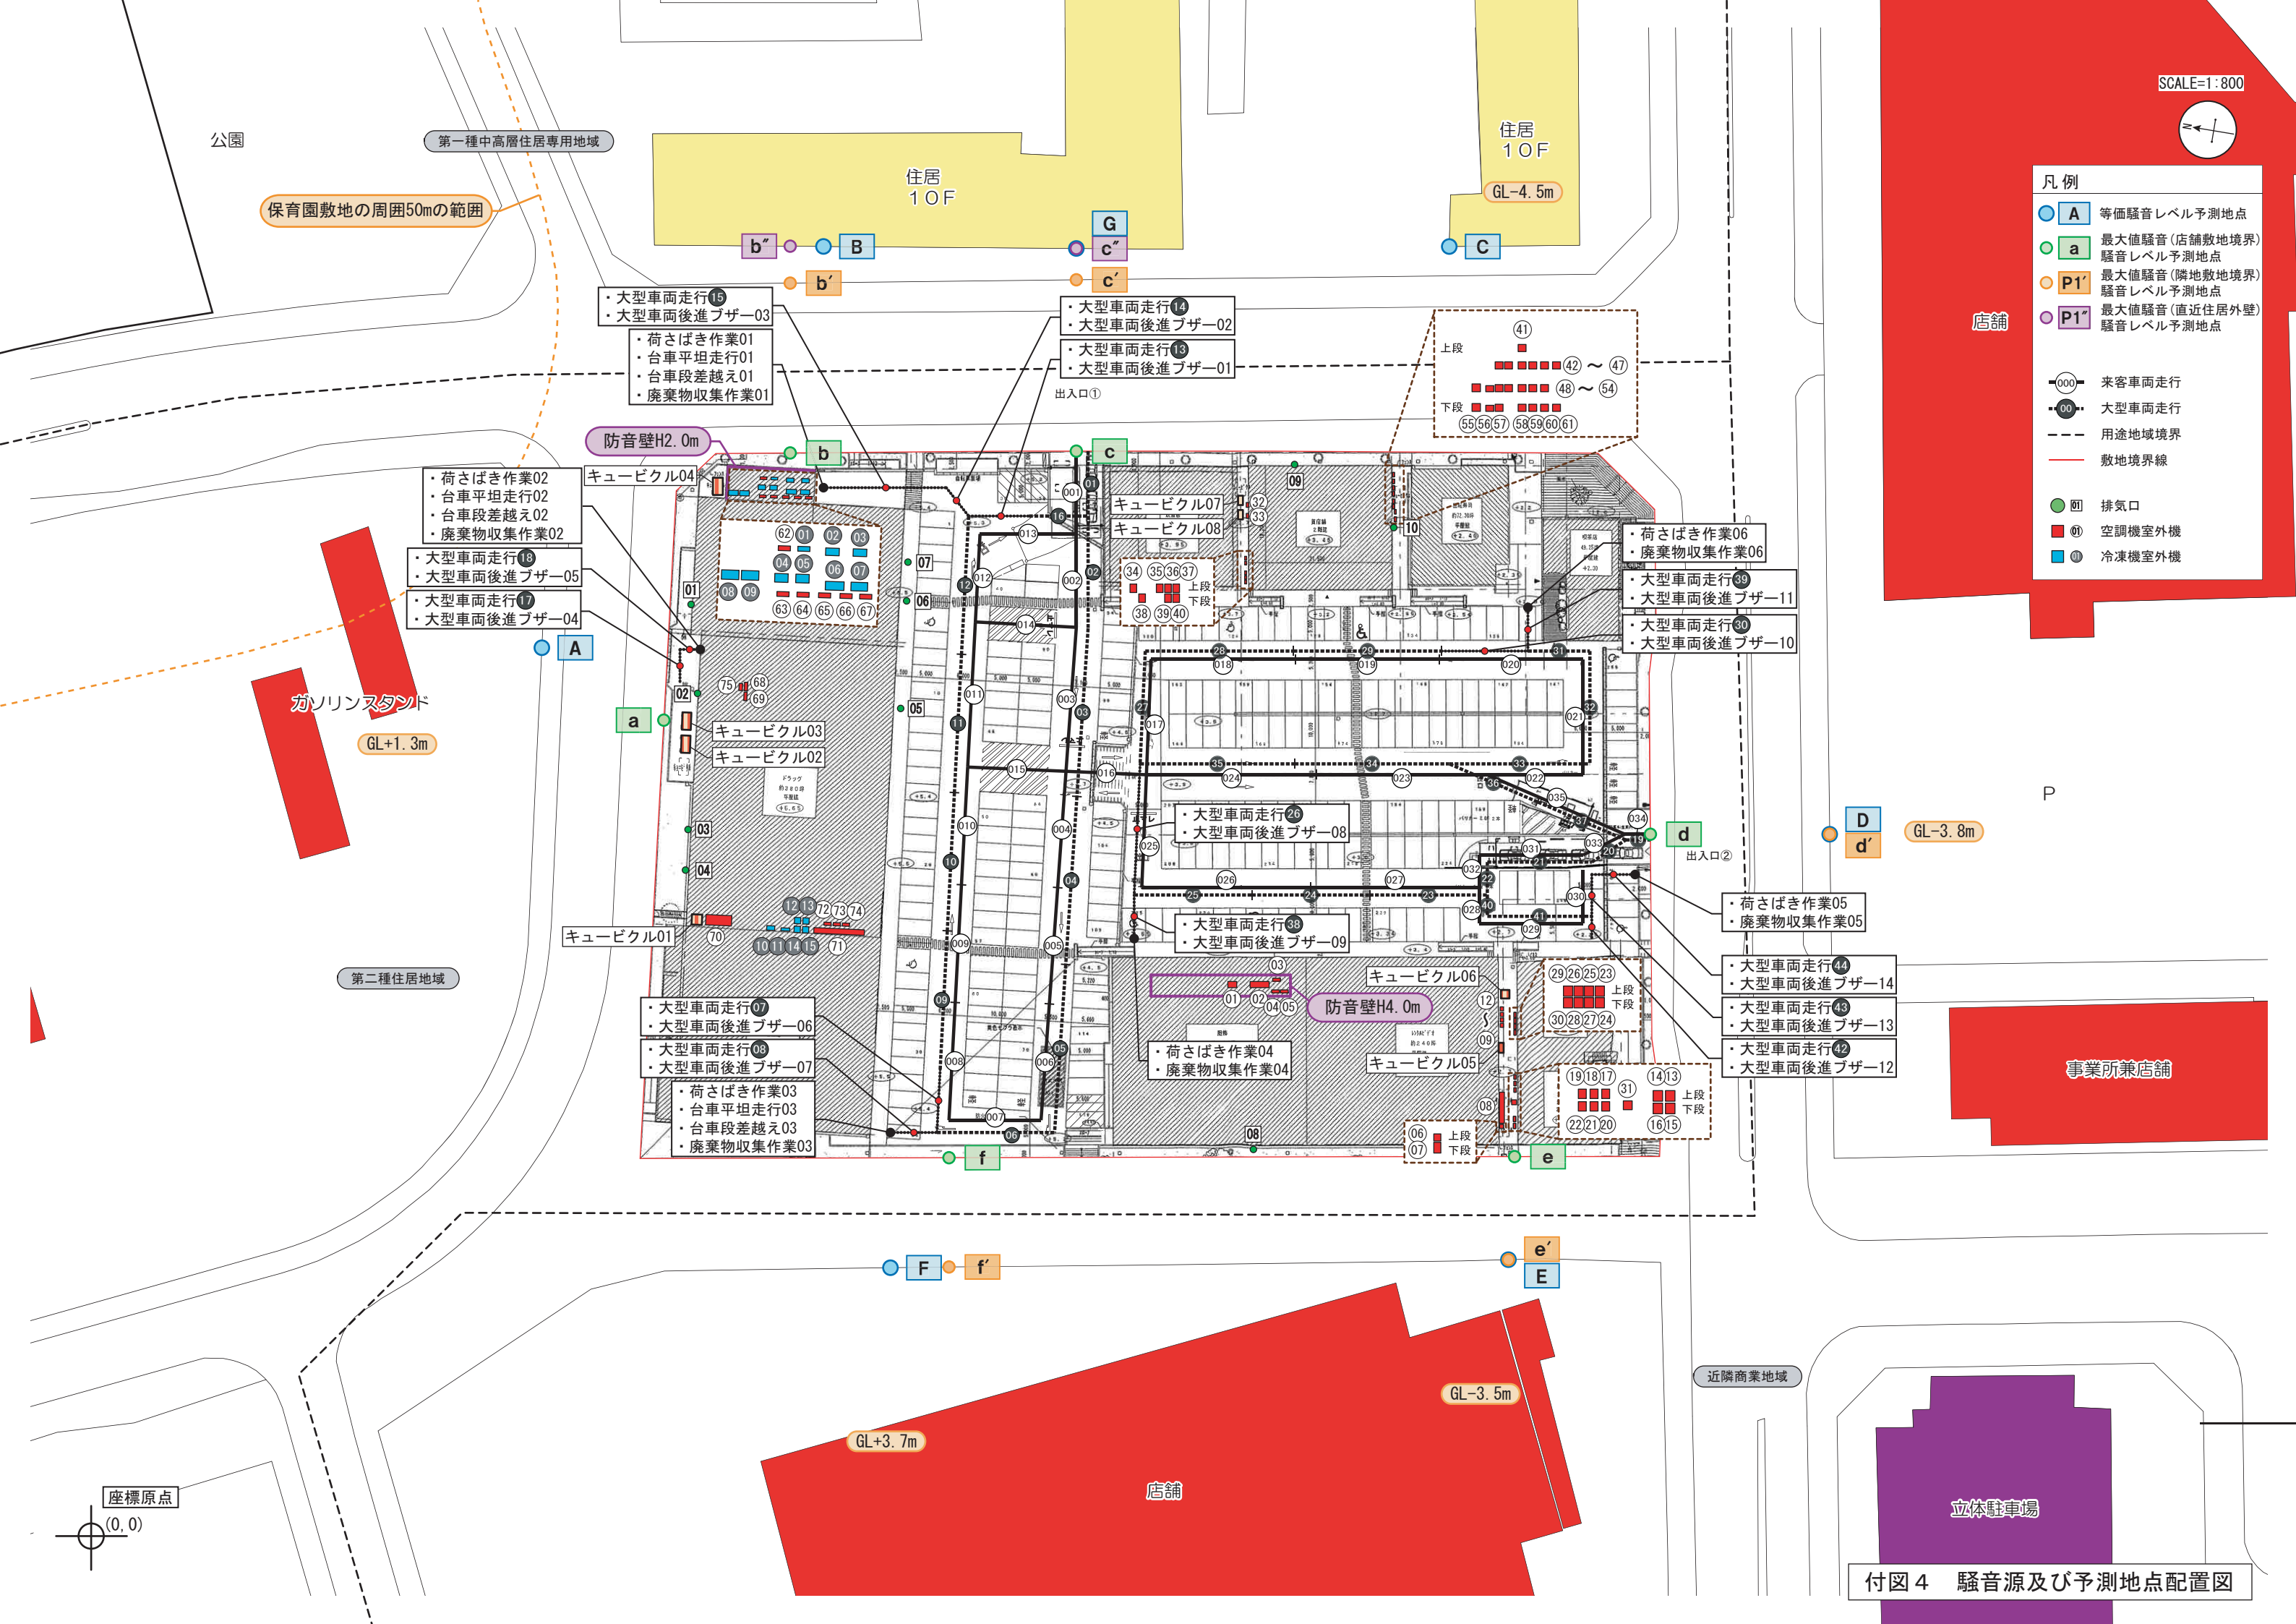

付図4 騒音源及び予測地点配置図