


第 122 回 まちづくり審議会大規模小売店舗等立地部会

参考資料

議案 1 イオンモール伊丹（変更）


付図1.位置図

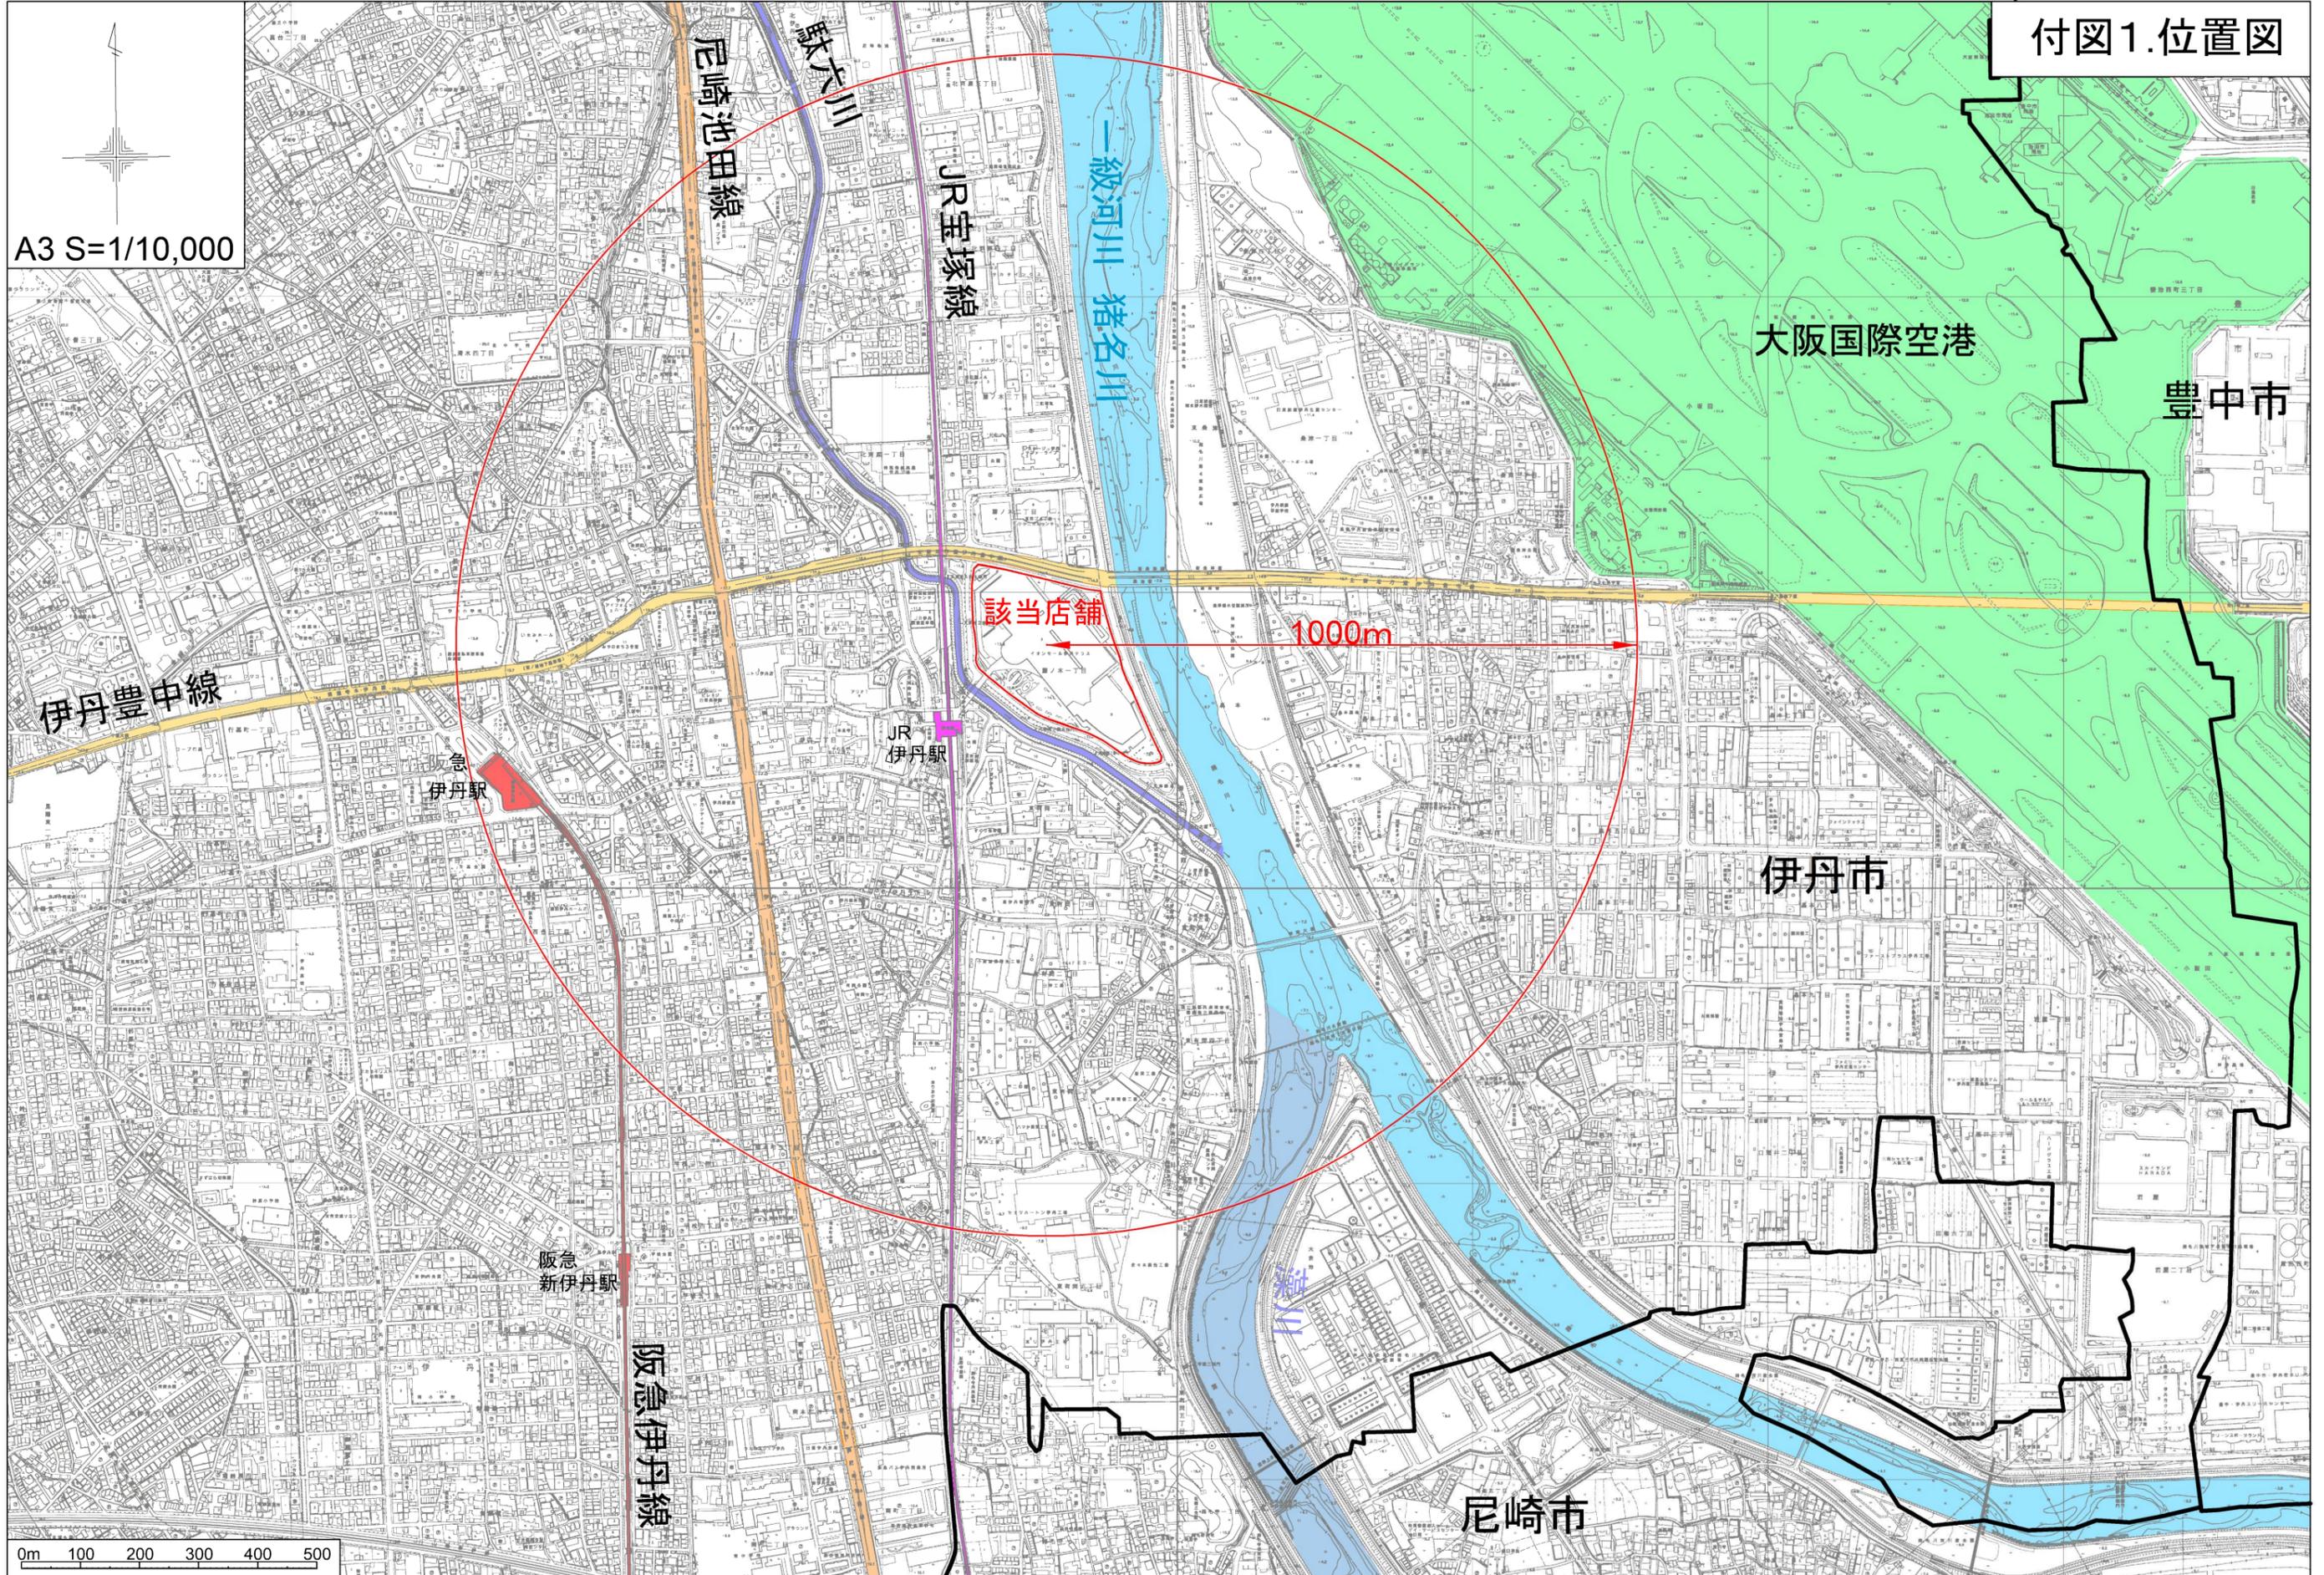

A3 S=1/10,000

0m 100 200 300 400 500

付図2. 周辺見取図

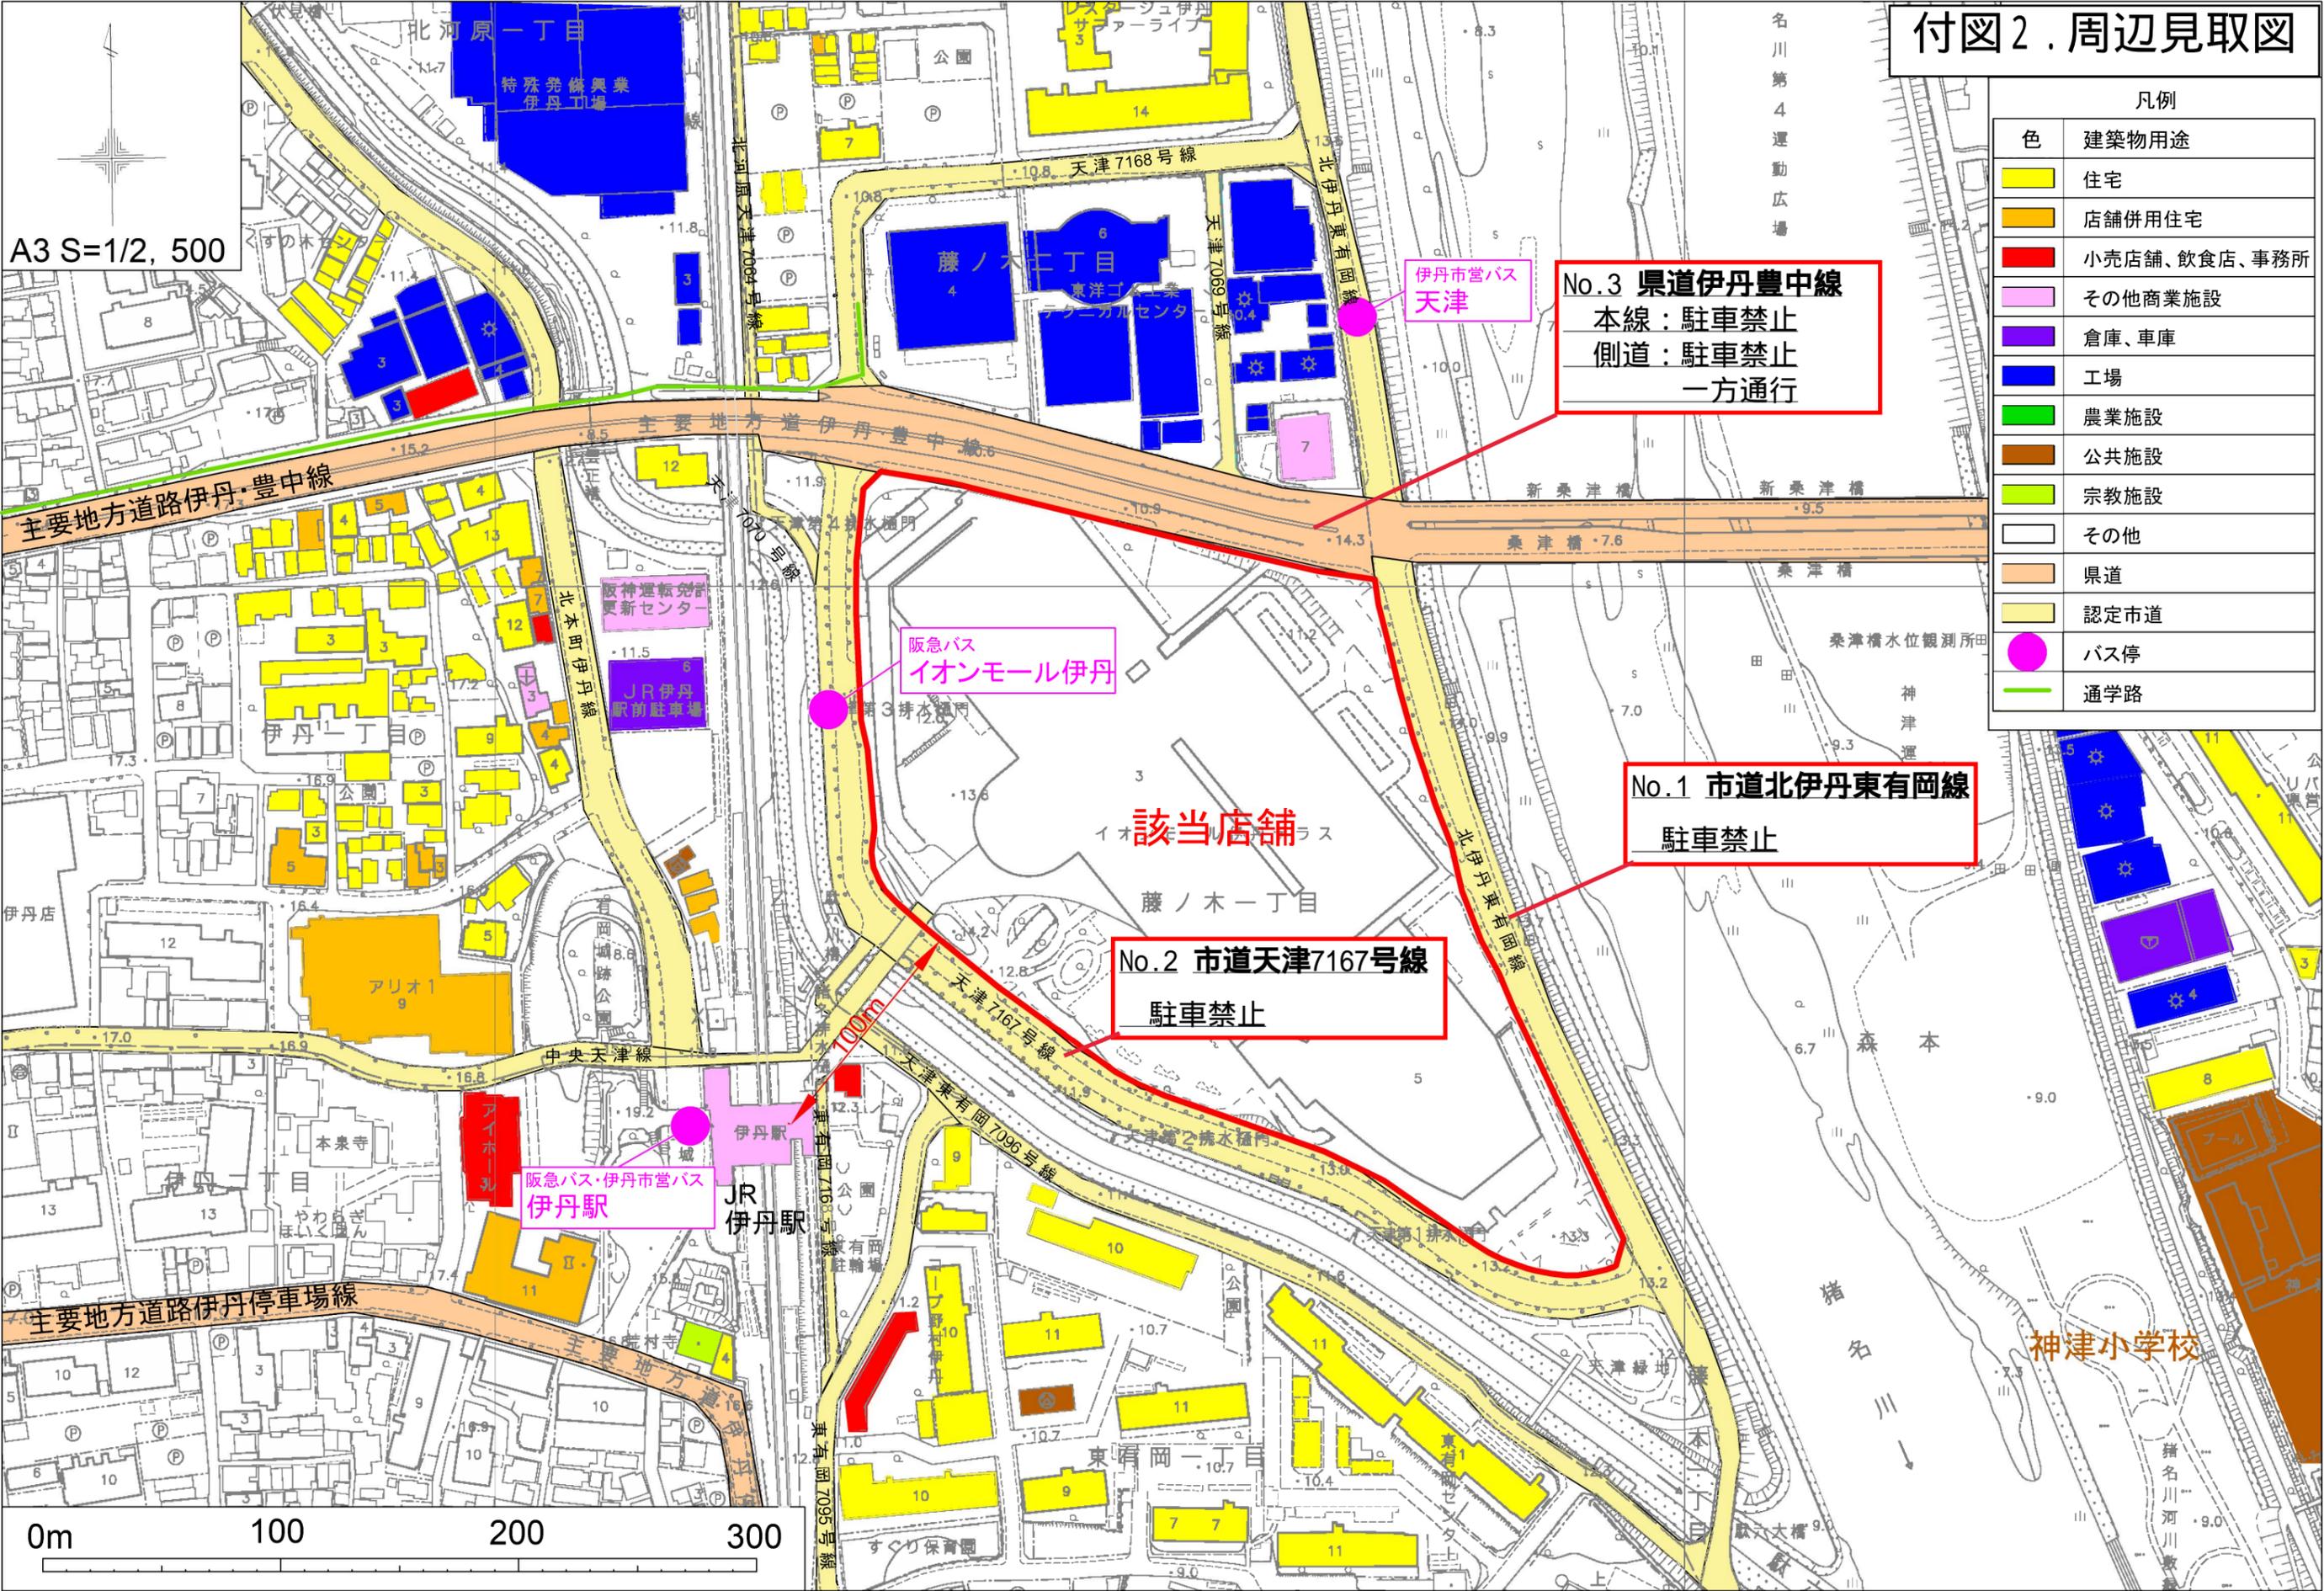

A3 S=1/2, 500

凡例	
色	建築物用途
黄色	住宅
オレンジ	店舗併用住宅
赤	小売店舗、飲食店、事務所
ピンク	その他商業施設
紫	倉庫、車庫
青	工場
緑	農業施設
茶色	公共施設
黄緑	宗教施設
白	その他
茶色	県道
黄	認定市道
ピンク	バス停
緑	通学路

No.3 県道伊丹豊中線
 本線：駐車禁止
 側道：駐車禁止
 一方通行

No.1 市道北伊丹東有岡線
 駐車禁止

No.2 市道天津7167号線
 駐車禁止

阪急バス
 イオンモール伊丹


伊丹市営バス
 天津

阪急バス・伊丹市営バス
 伊丹駅


該当店舗
 イオンモール伊丹

0m 100 200 300

変更前

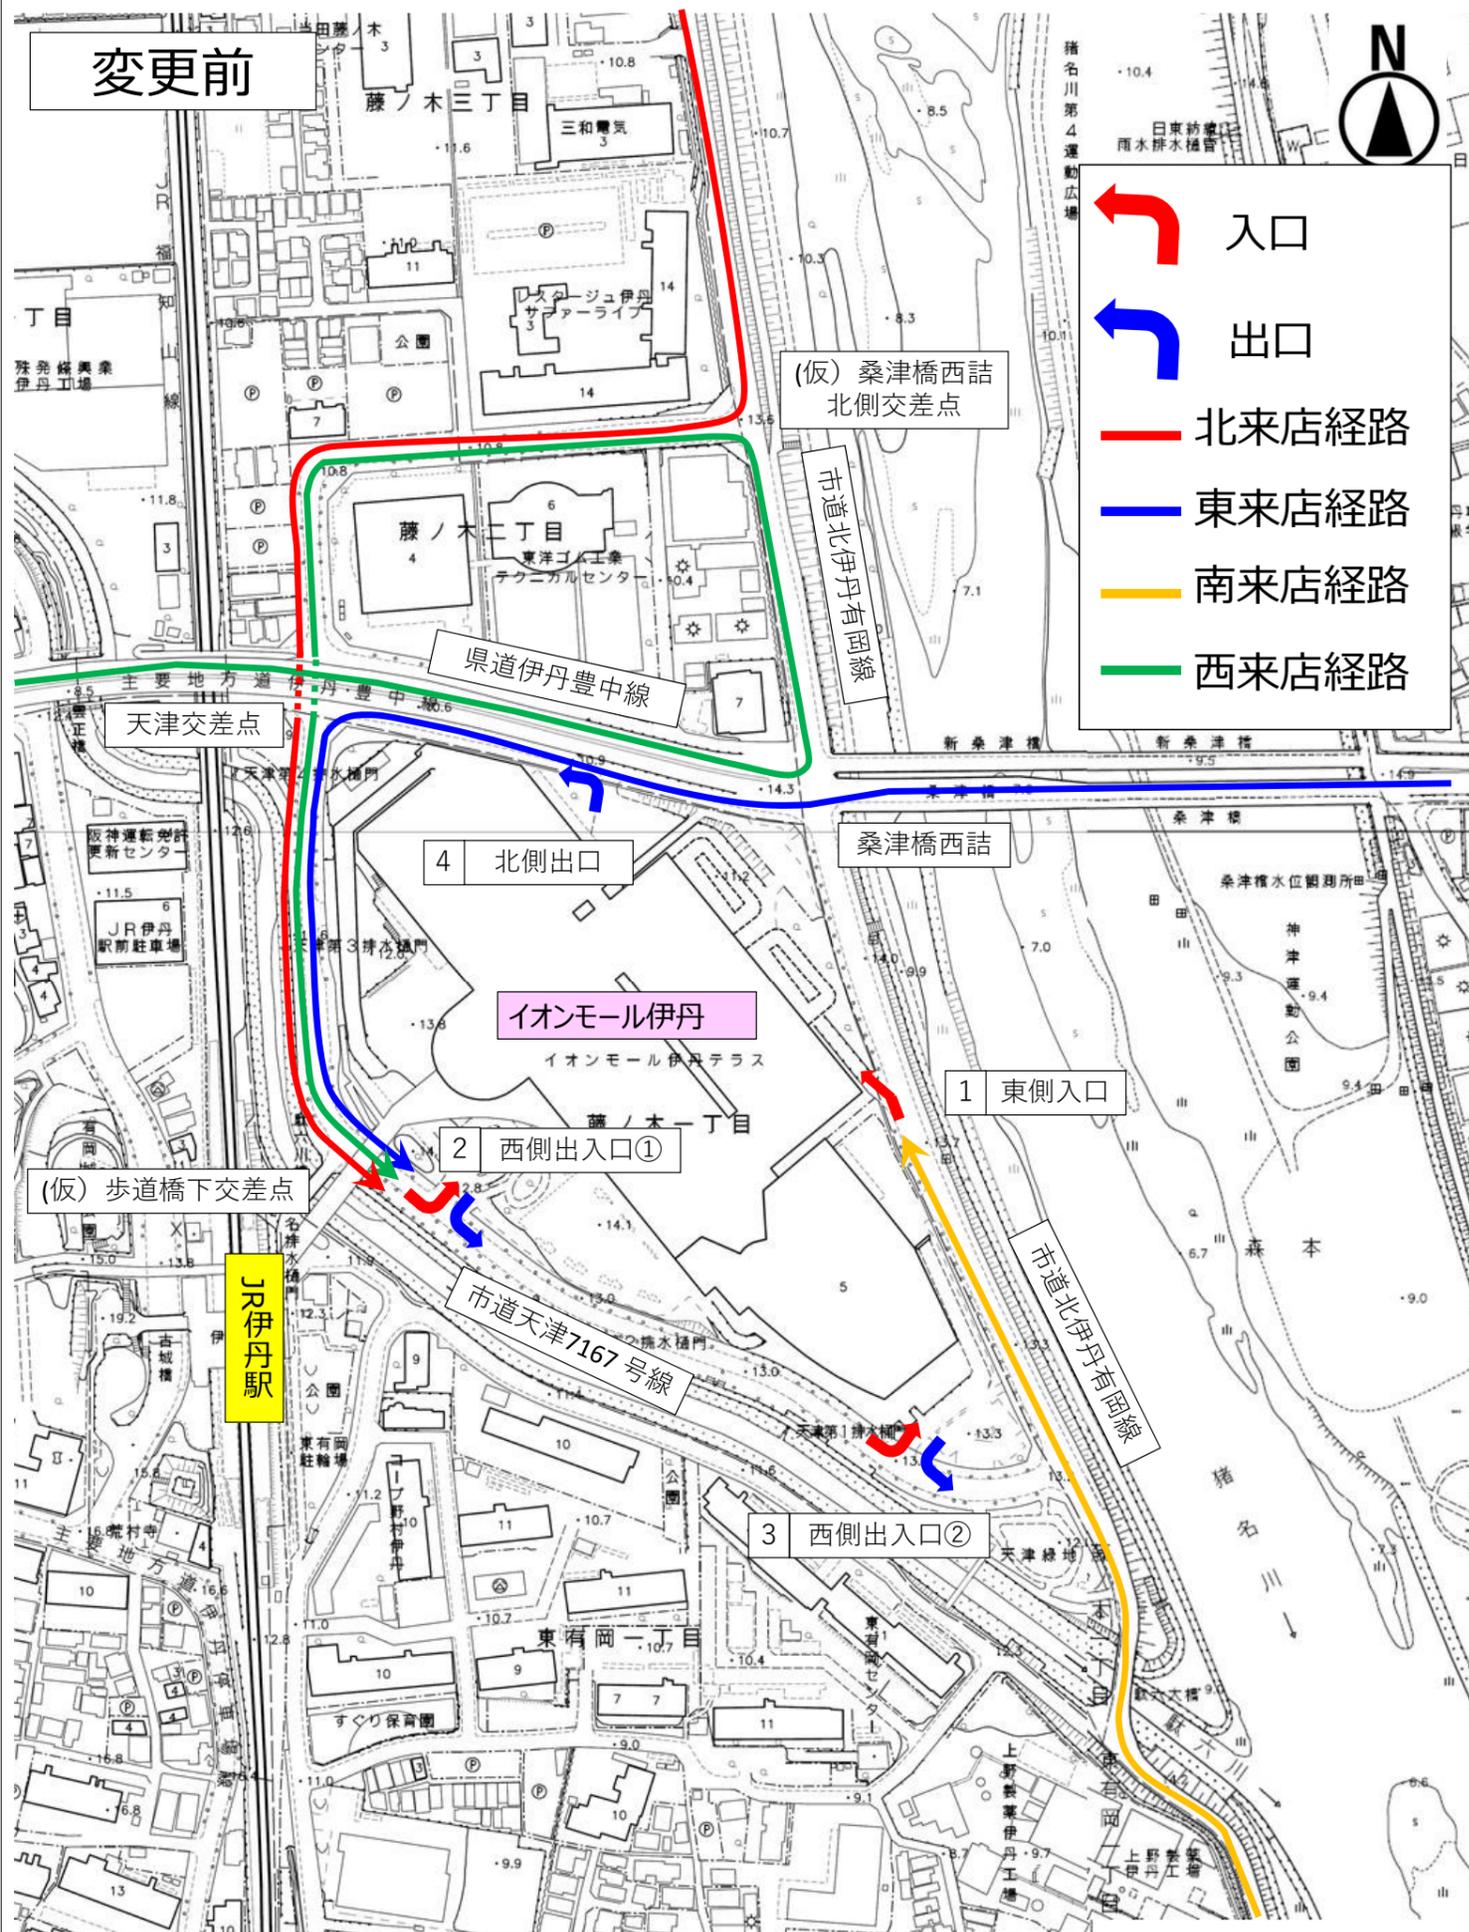


変更後

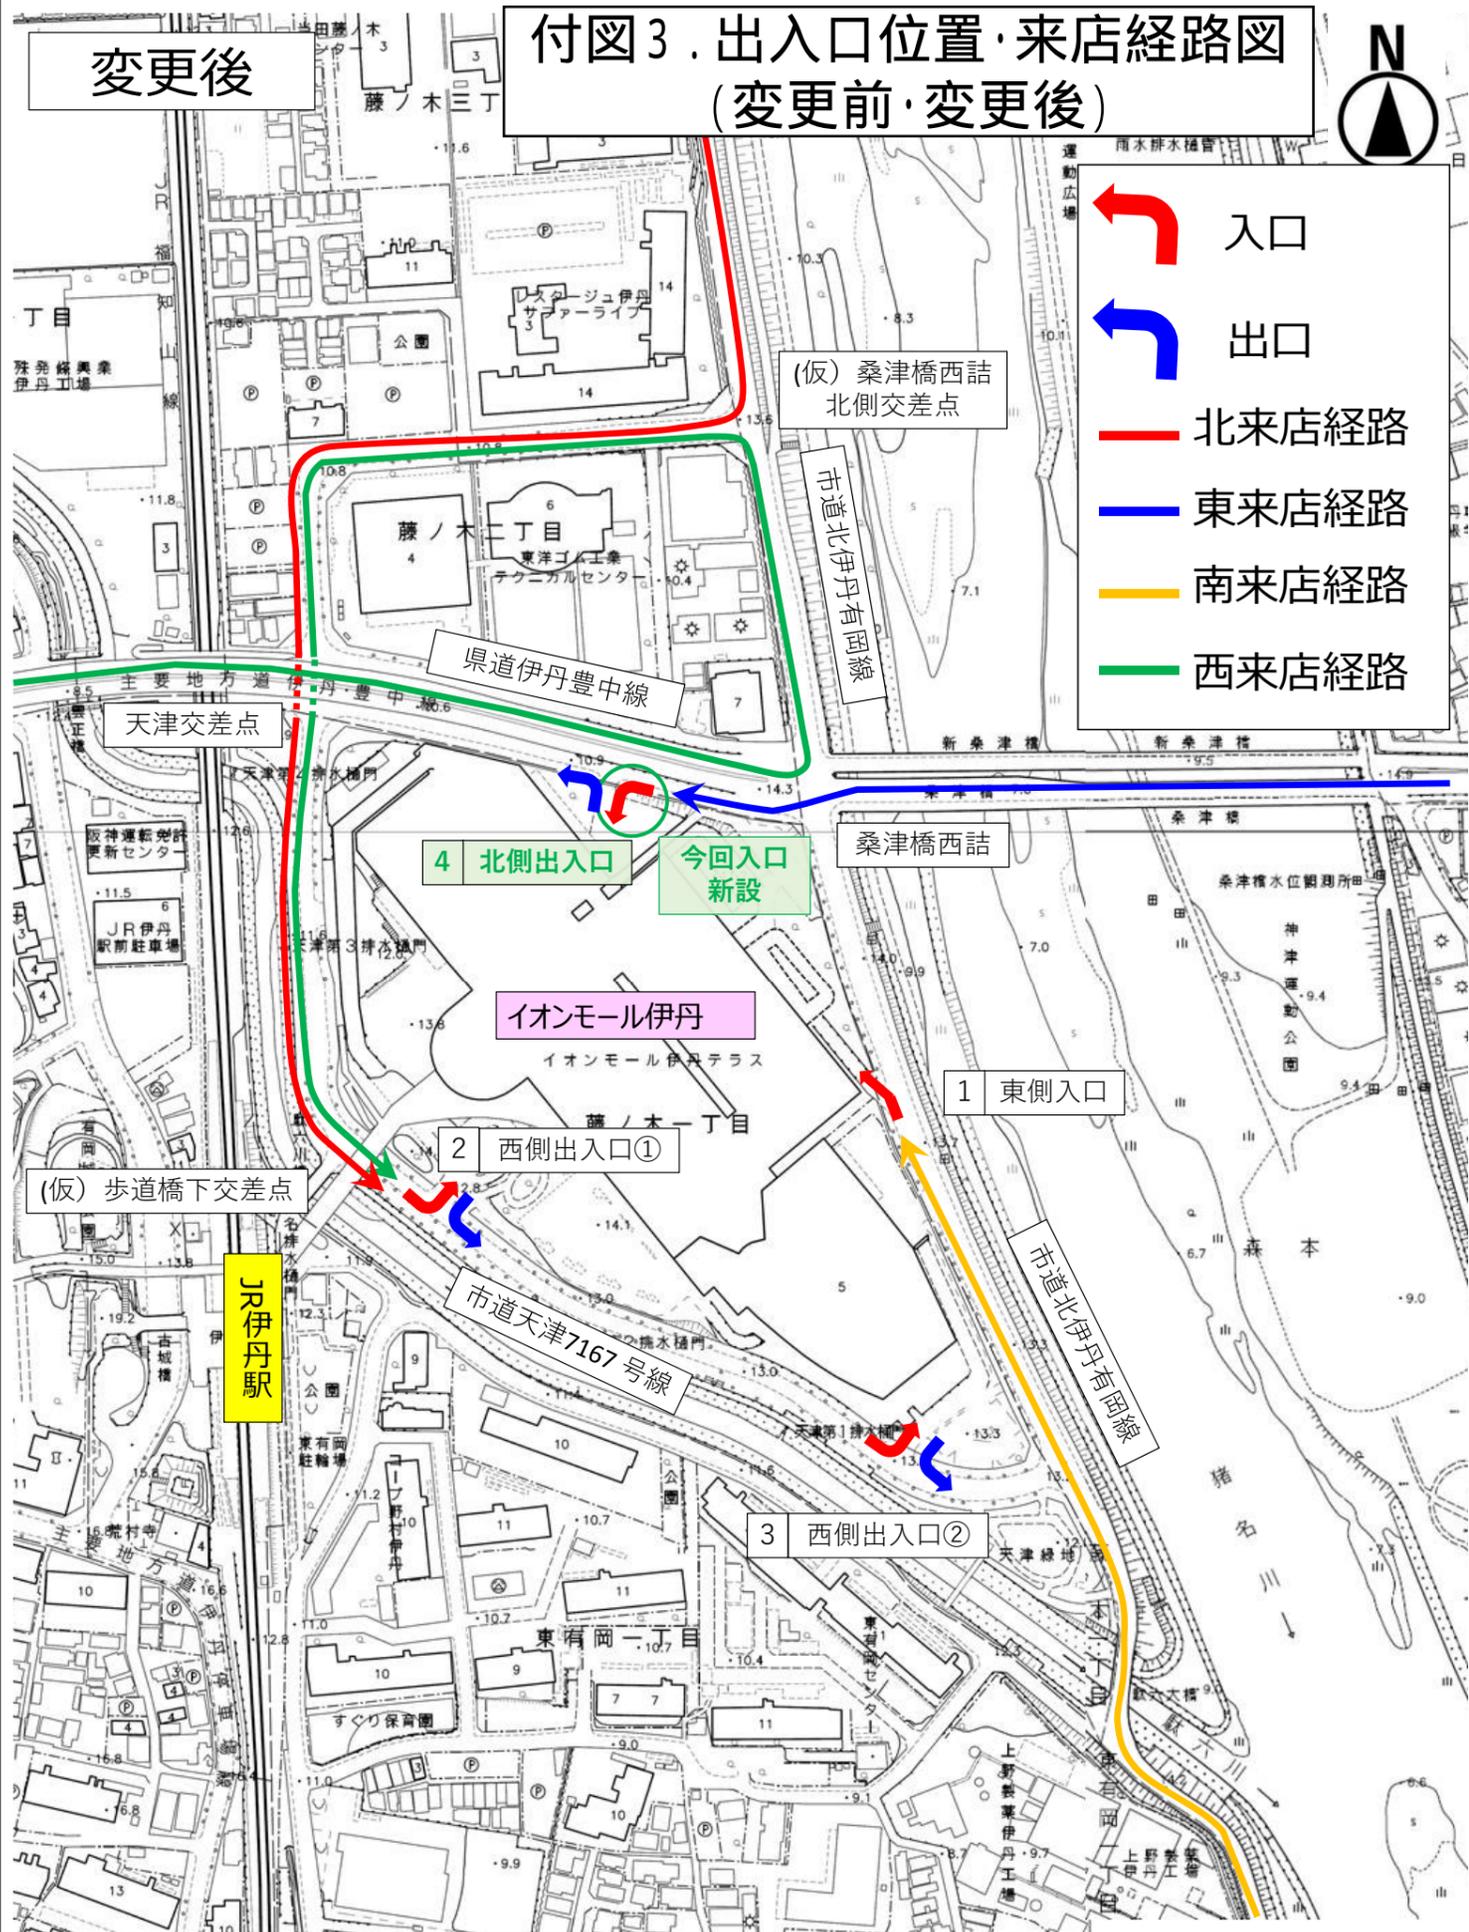


付図3. 出入口位置・来店経路図 (変更前・変更後)

付図4. 建物配置図(変更後)

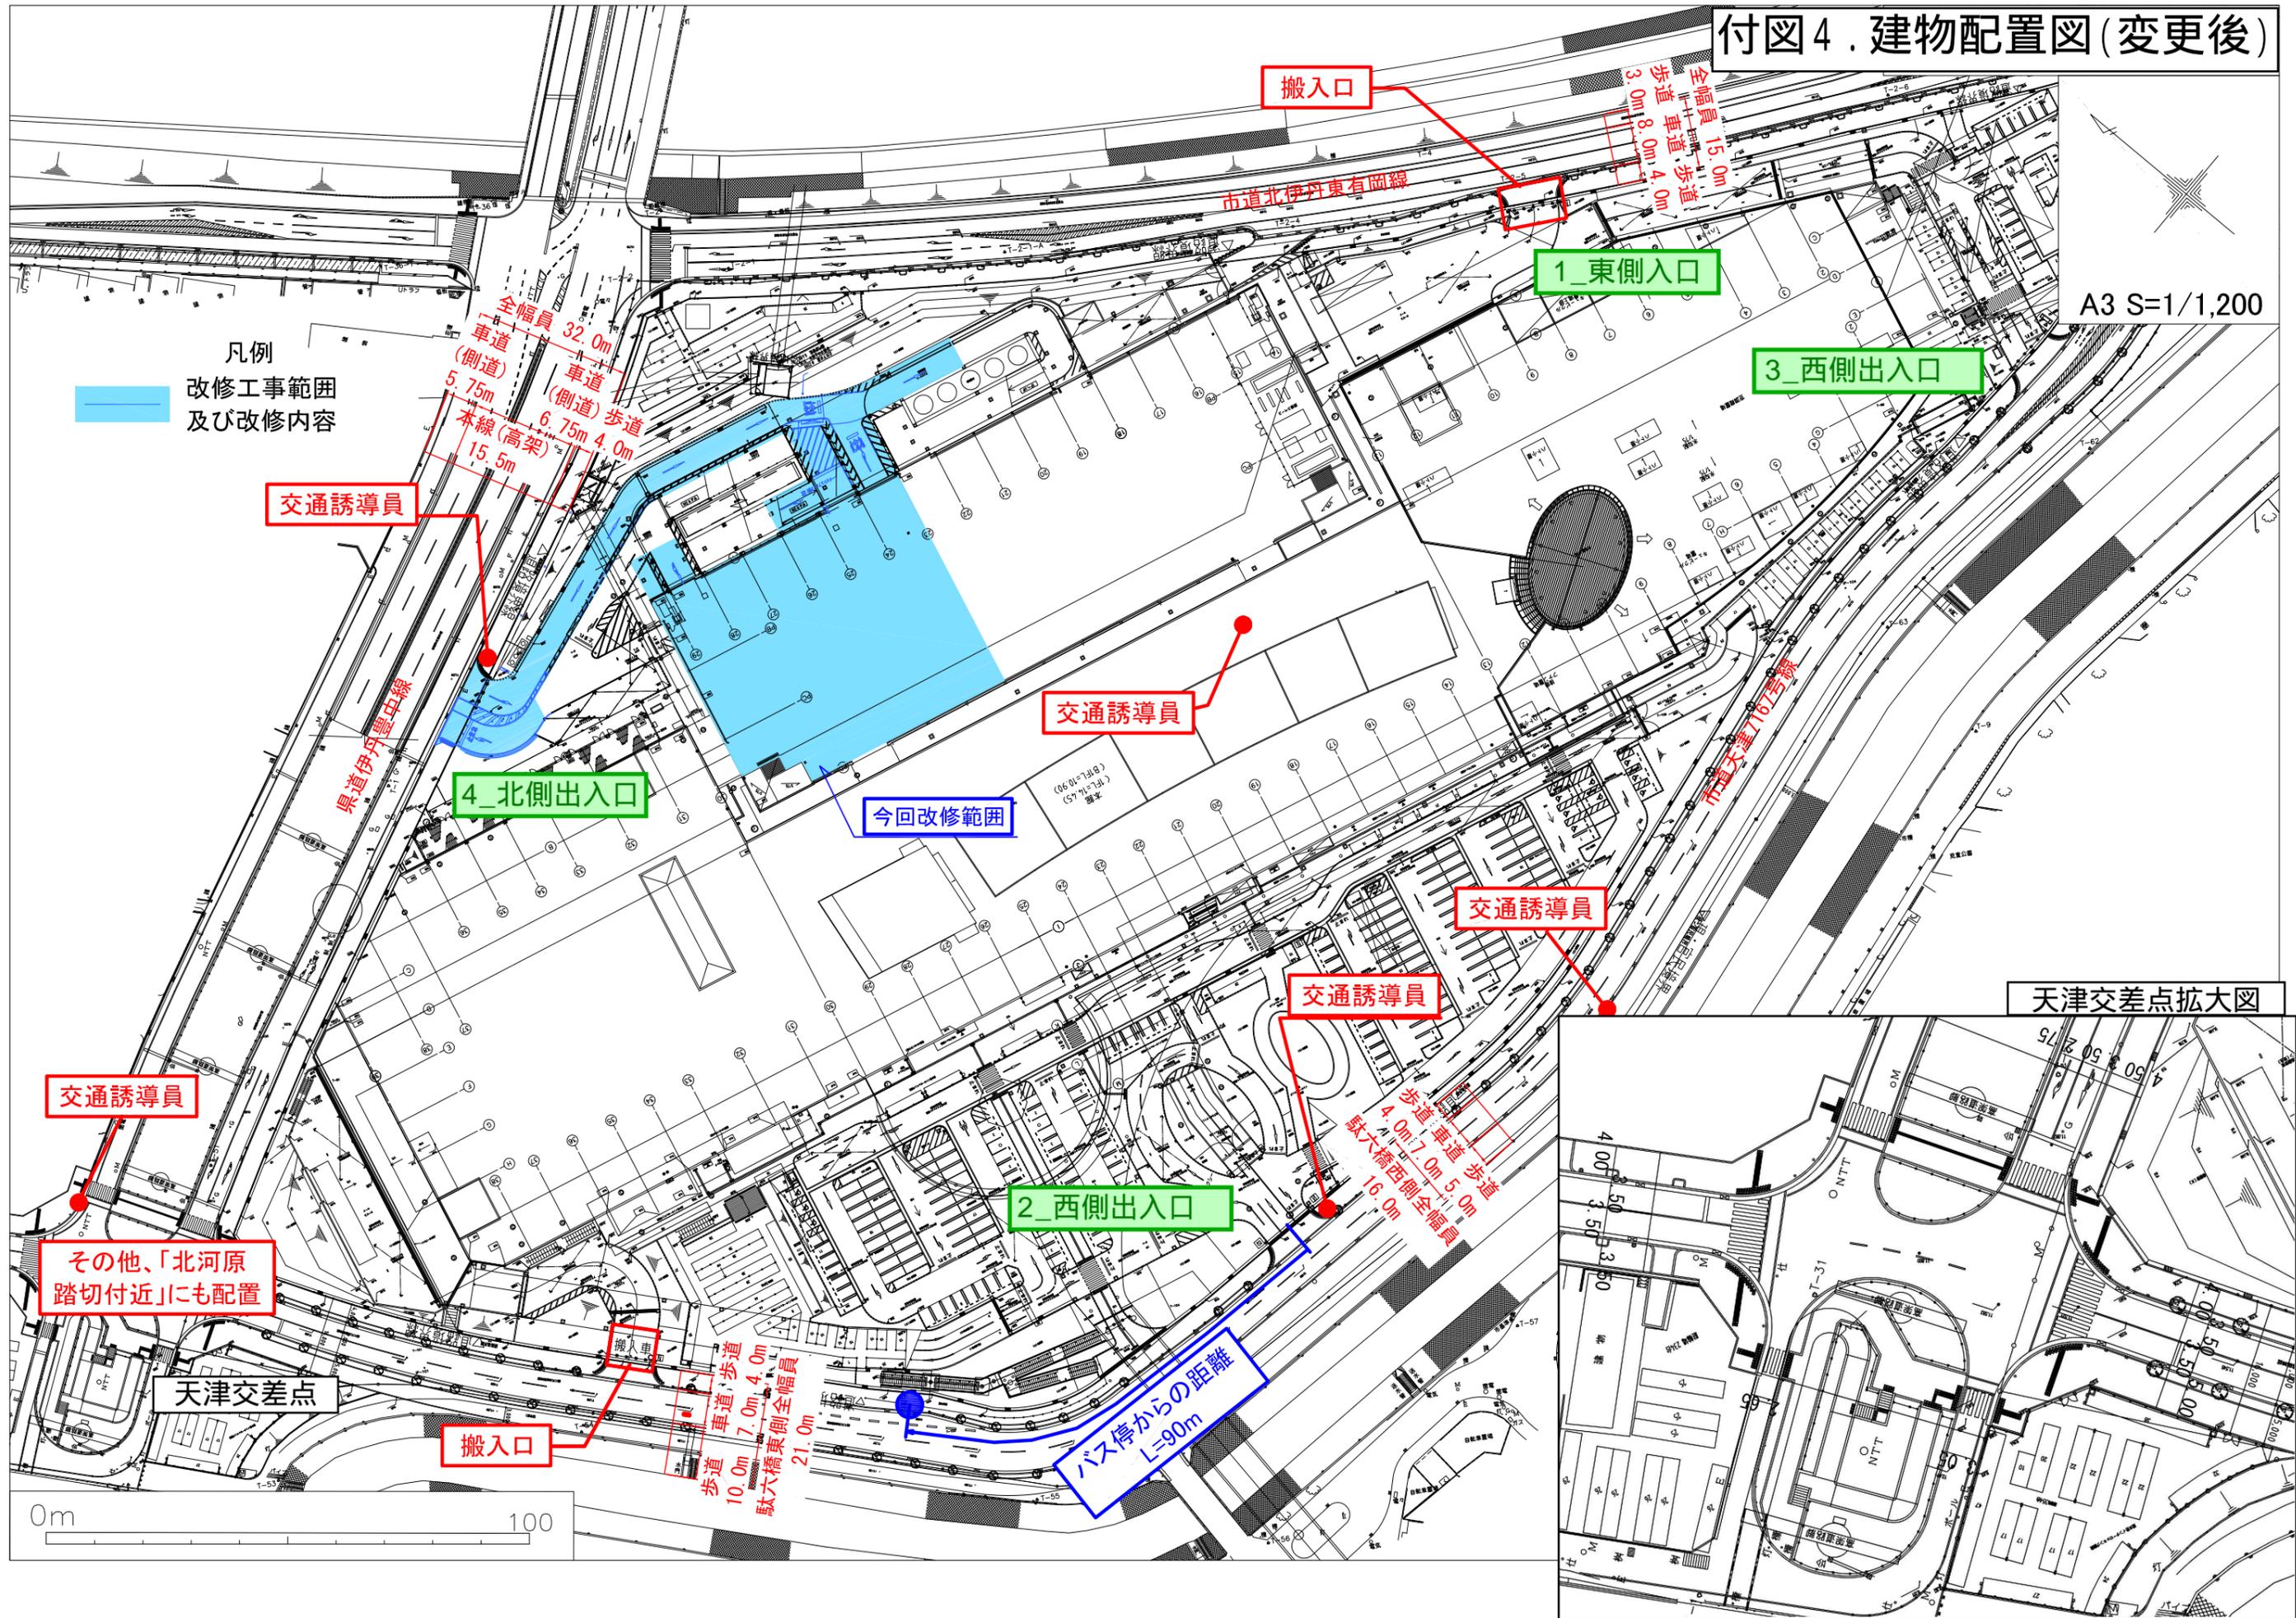



付図5. 建物配置図【詳細】(変更前)

A3 S=1/500

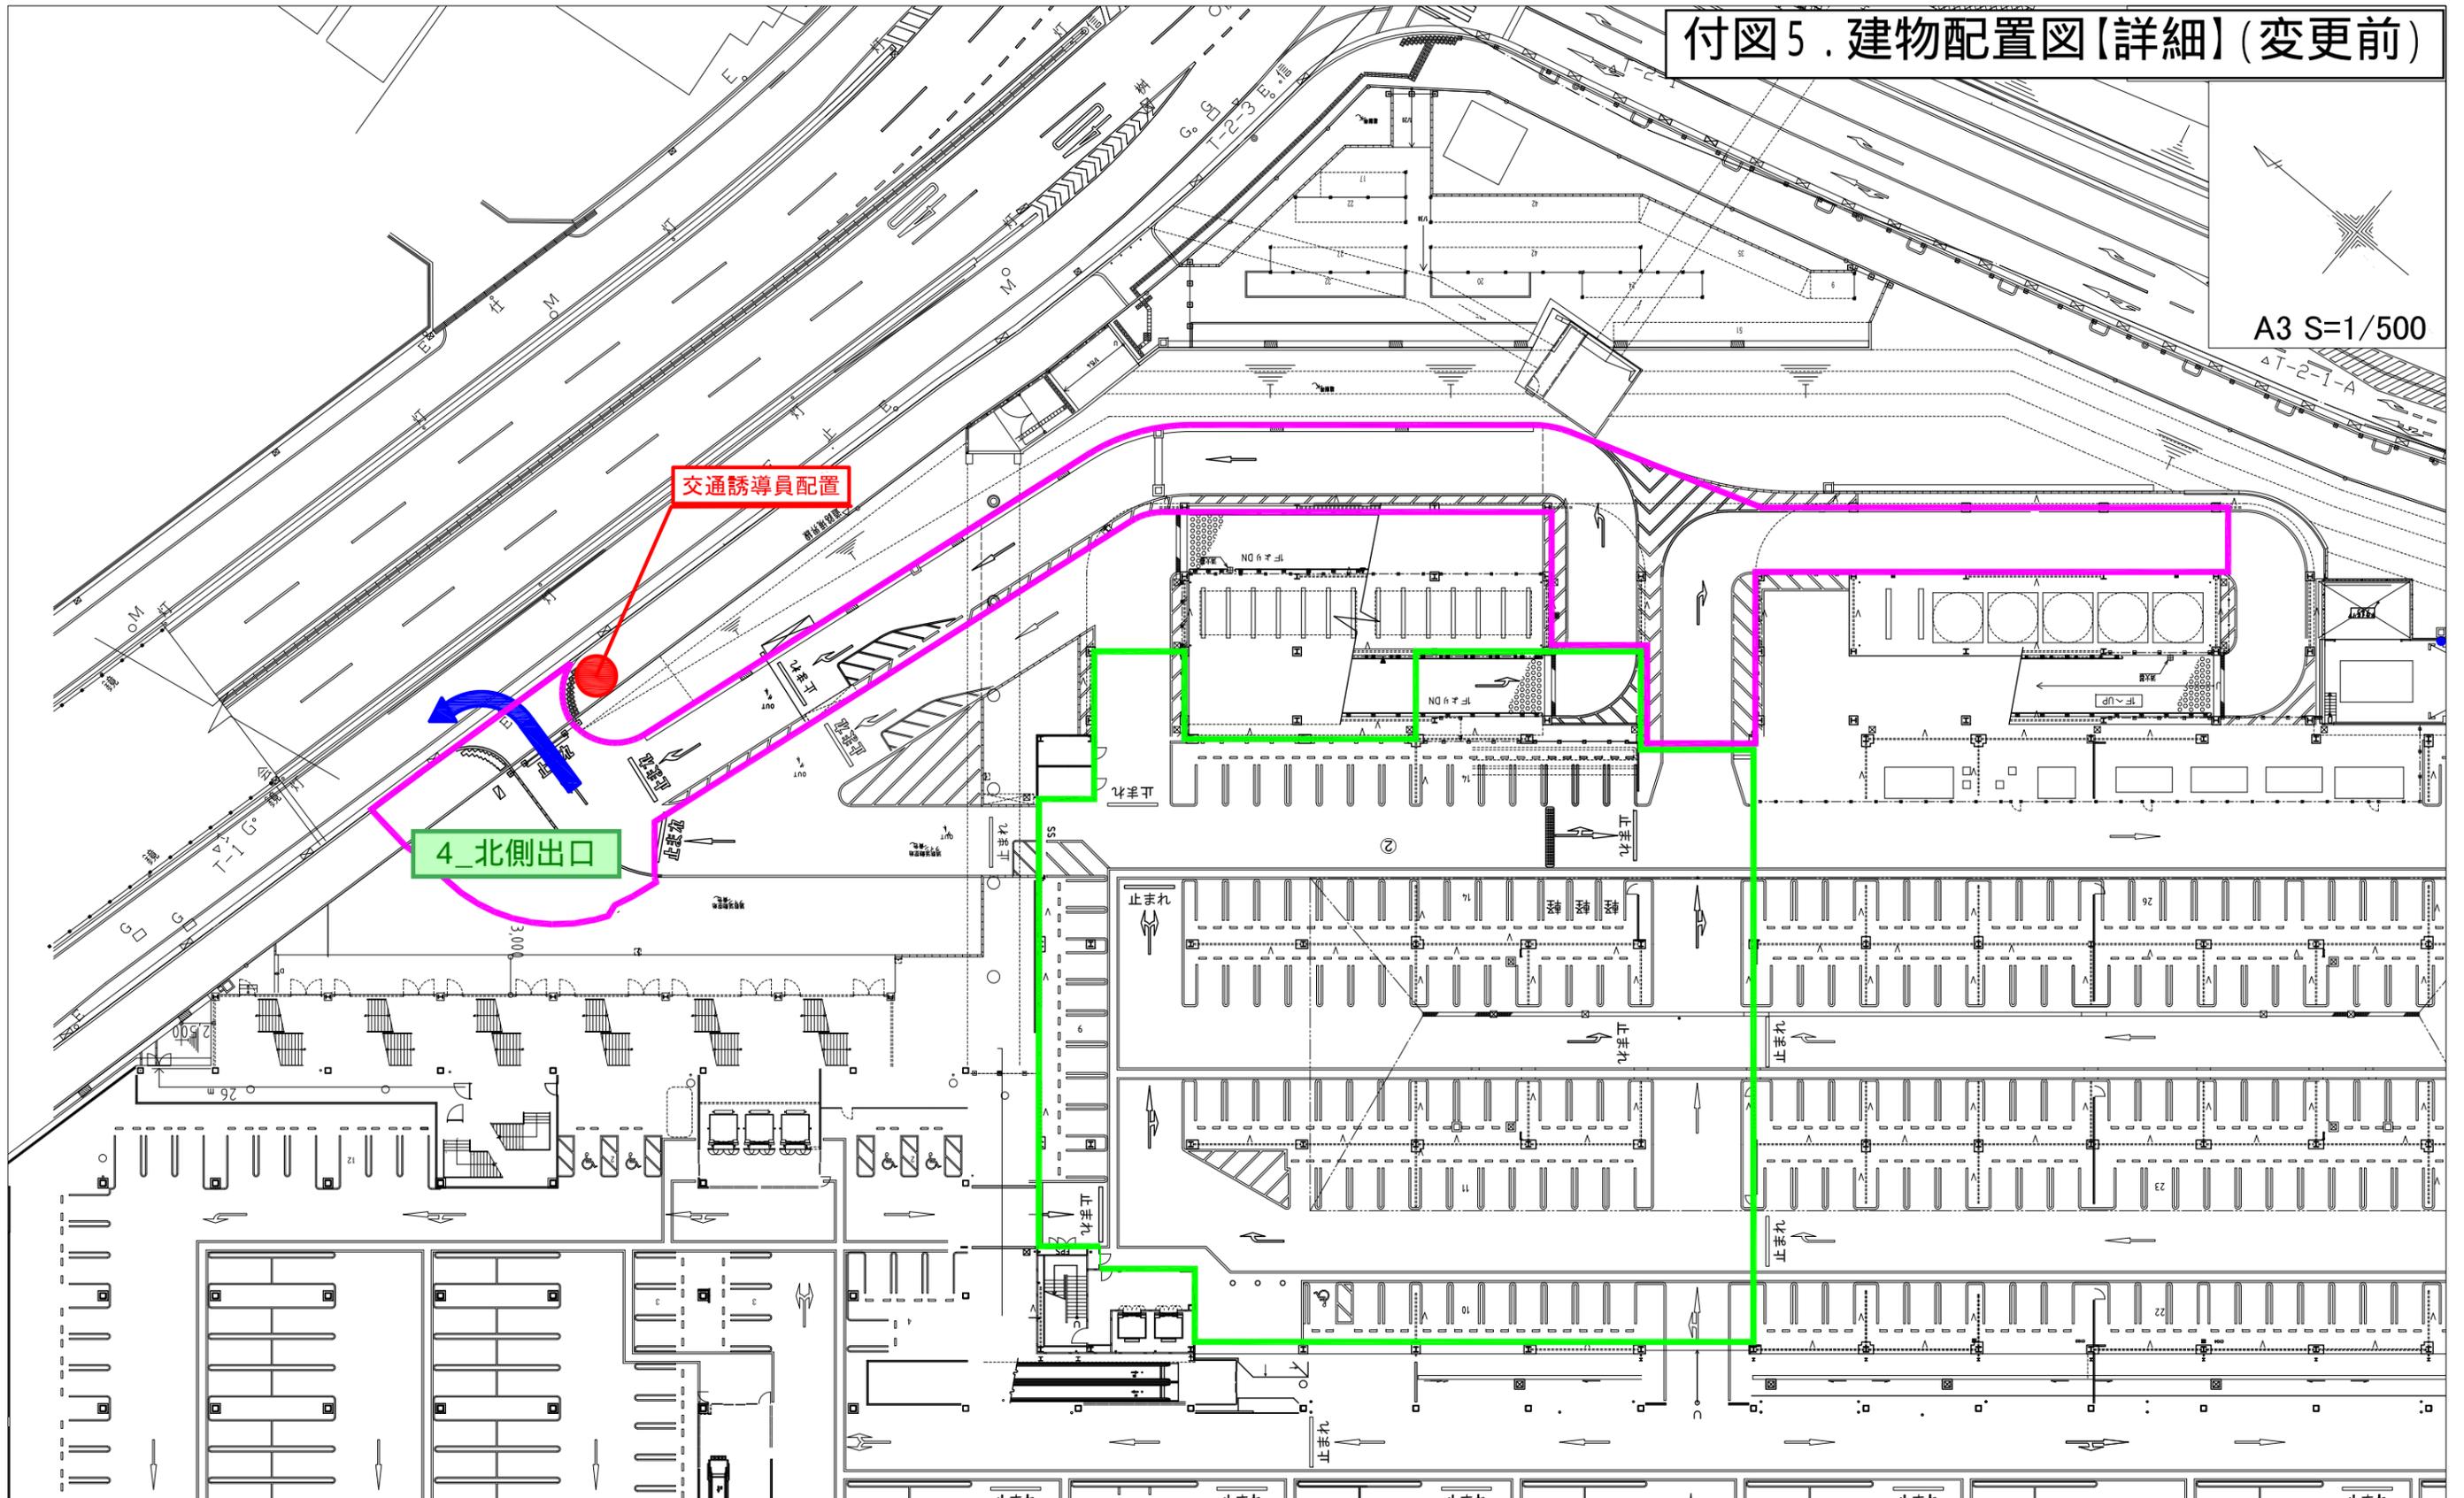

付図6. 建物配置図【詳細】(変更後)

A3 S=1/500

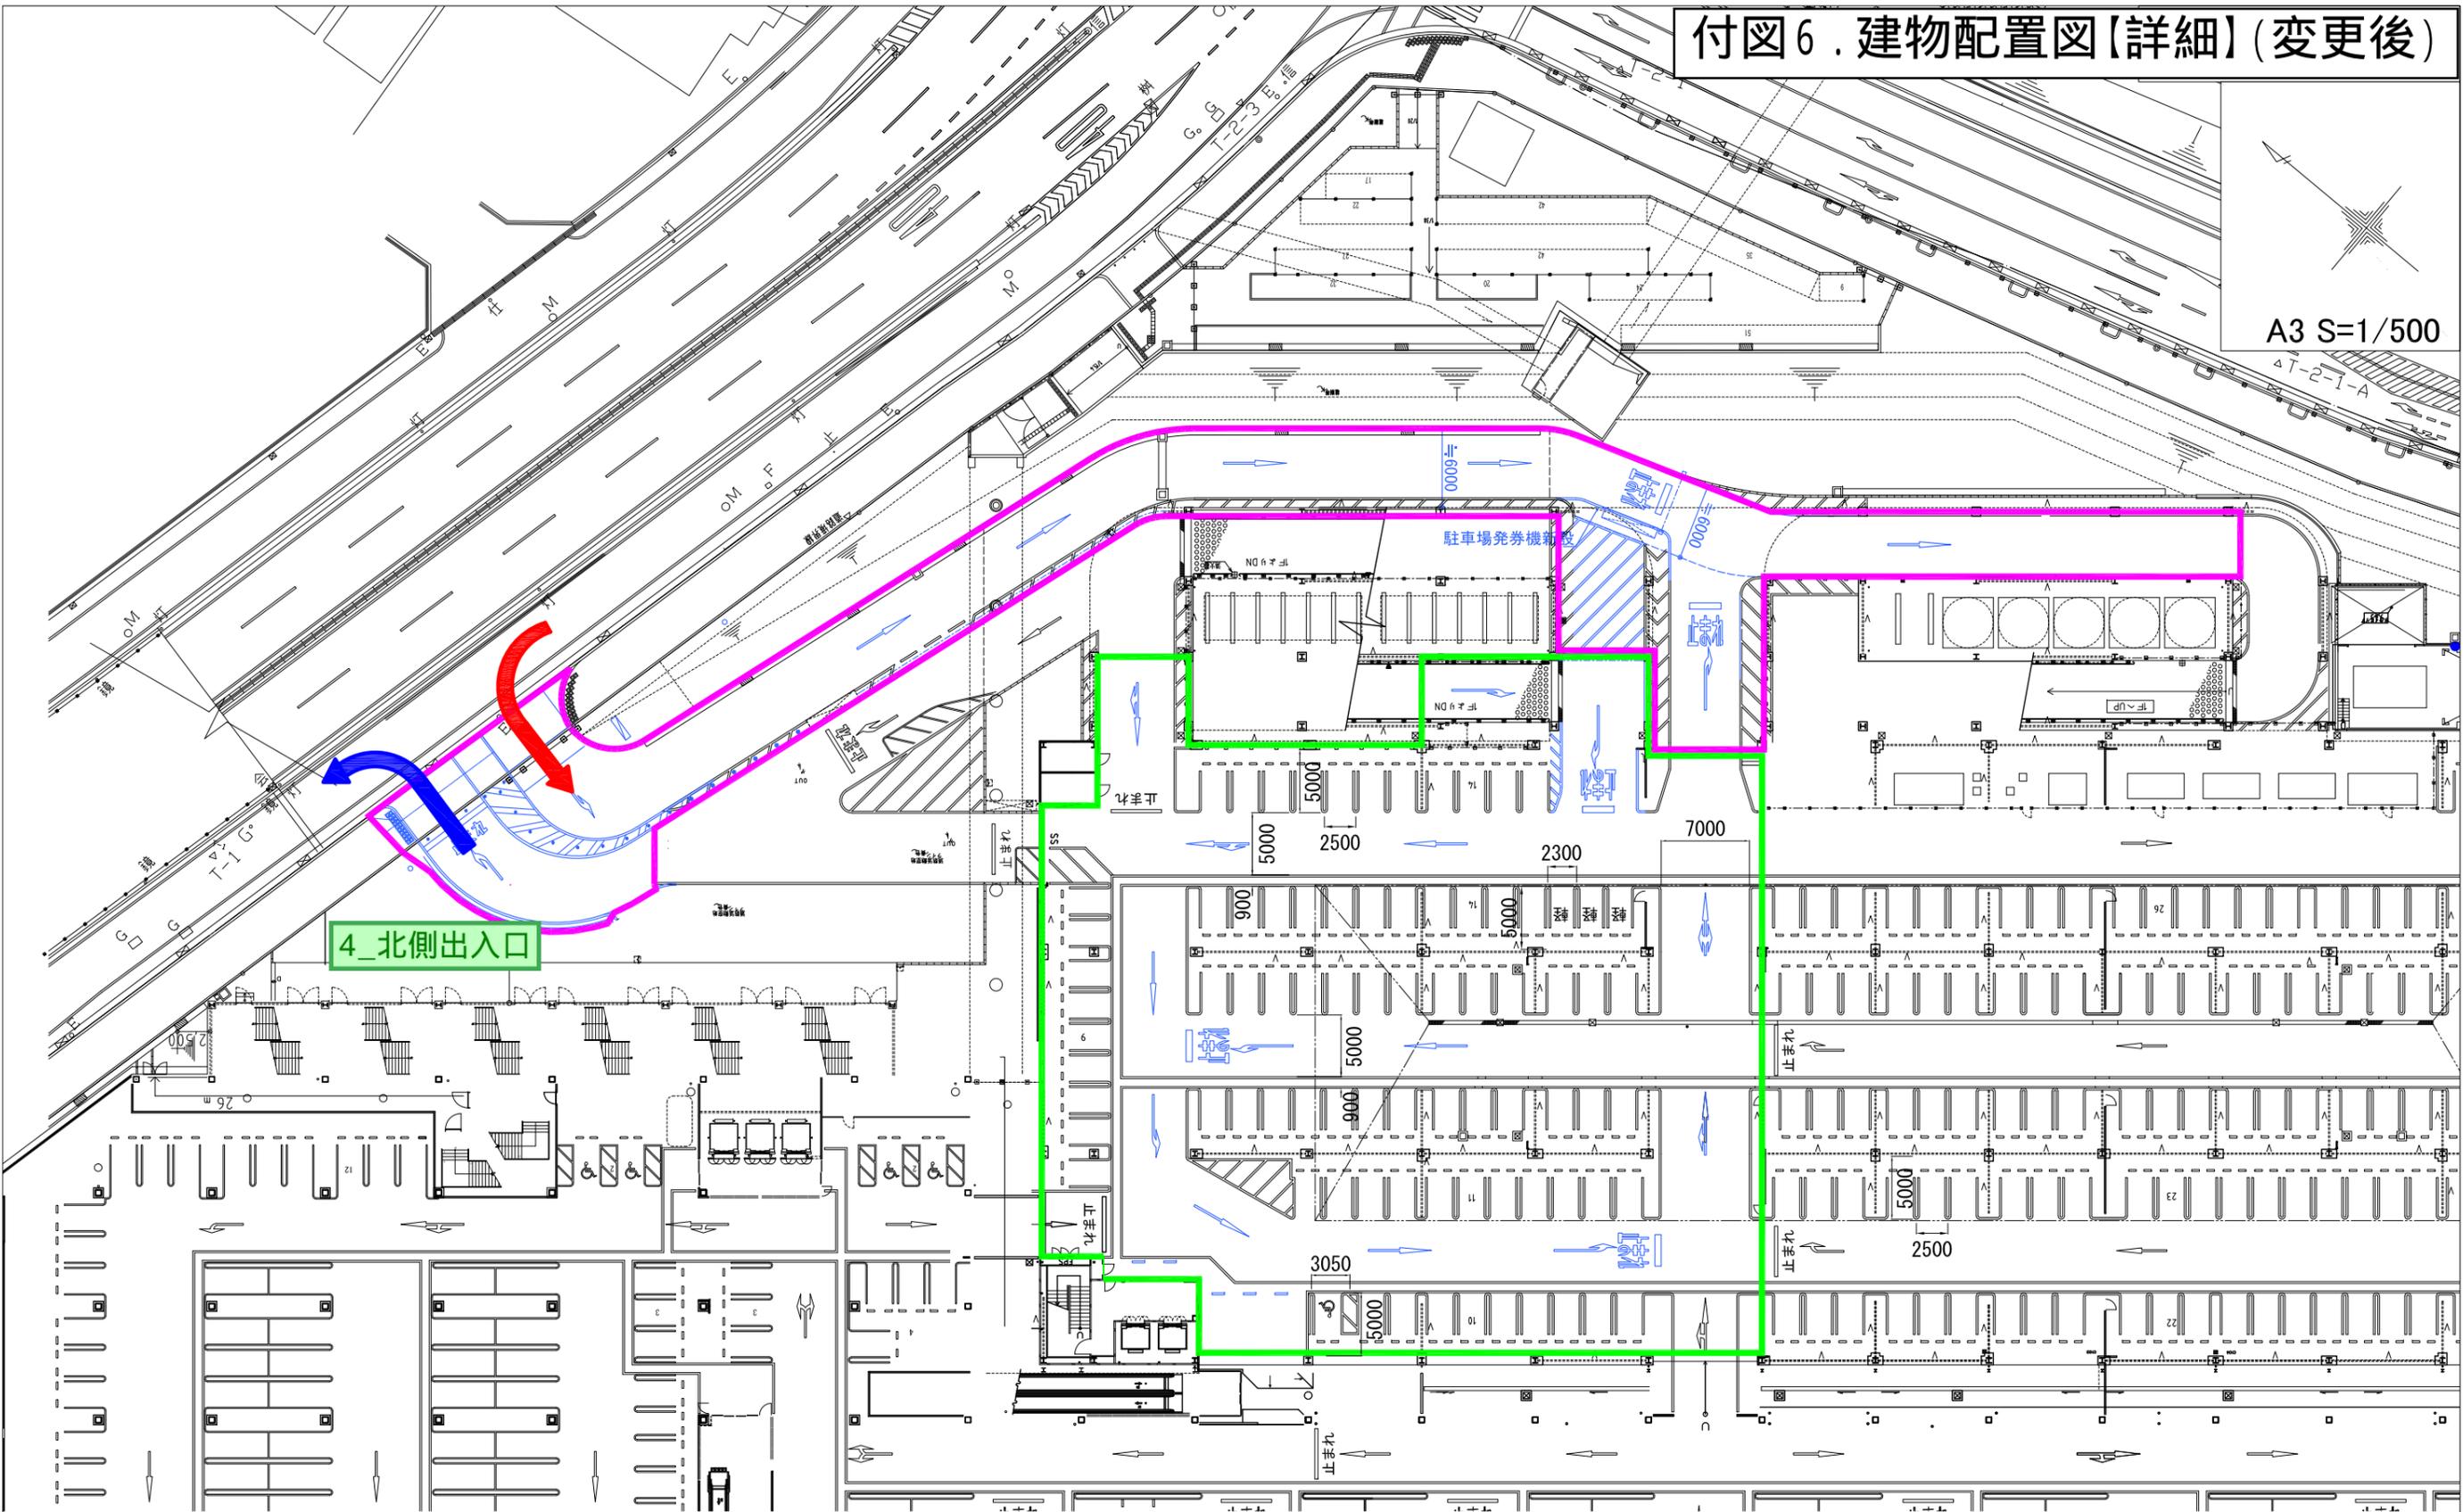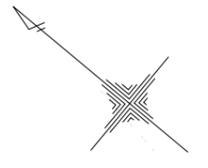

4_北側出入口

【凡例】	
	: 入口
	: 出口