



3・3・420号 二見稻美三木線 標準横断面図(標準部) S=1:100

水路付替部

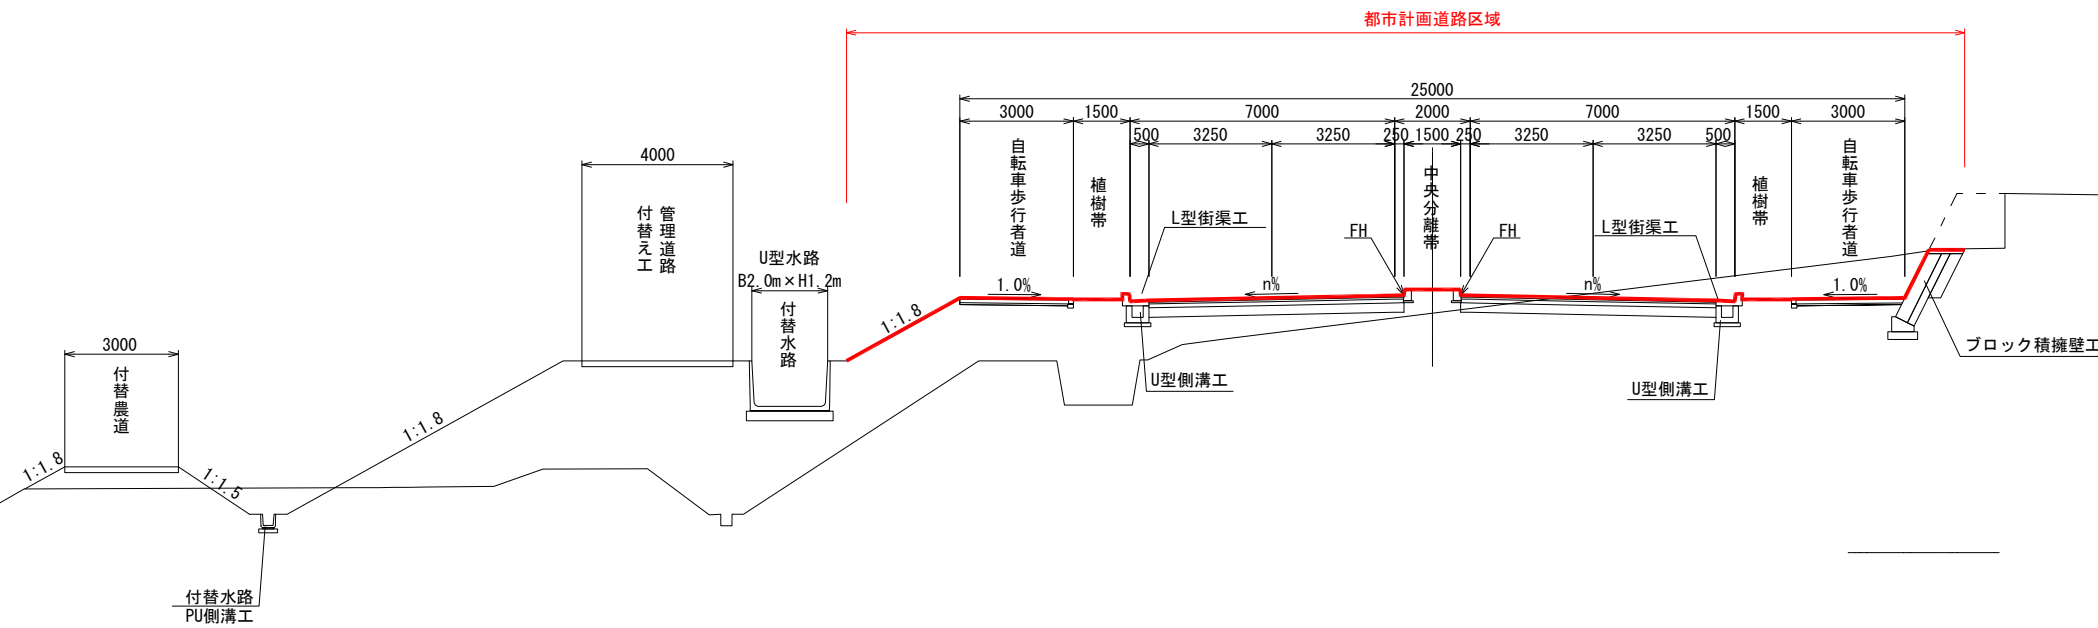


一般部 (ため池)

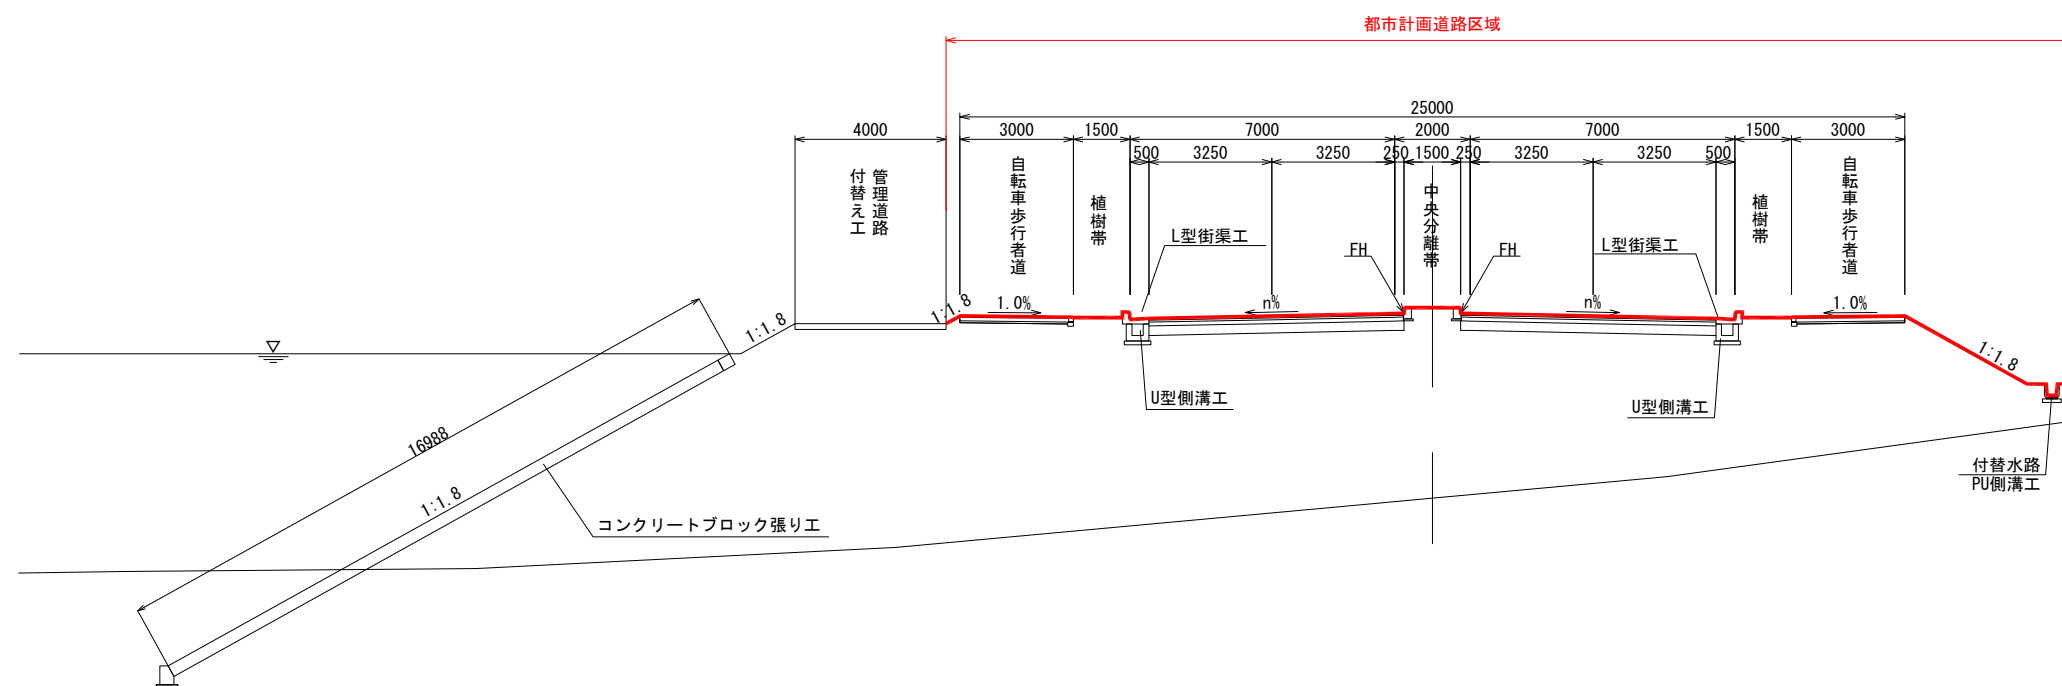

3・3・420号 二見稻美三木線 標準横断図(交差点部) S=1:100

交差点部(終点側)

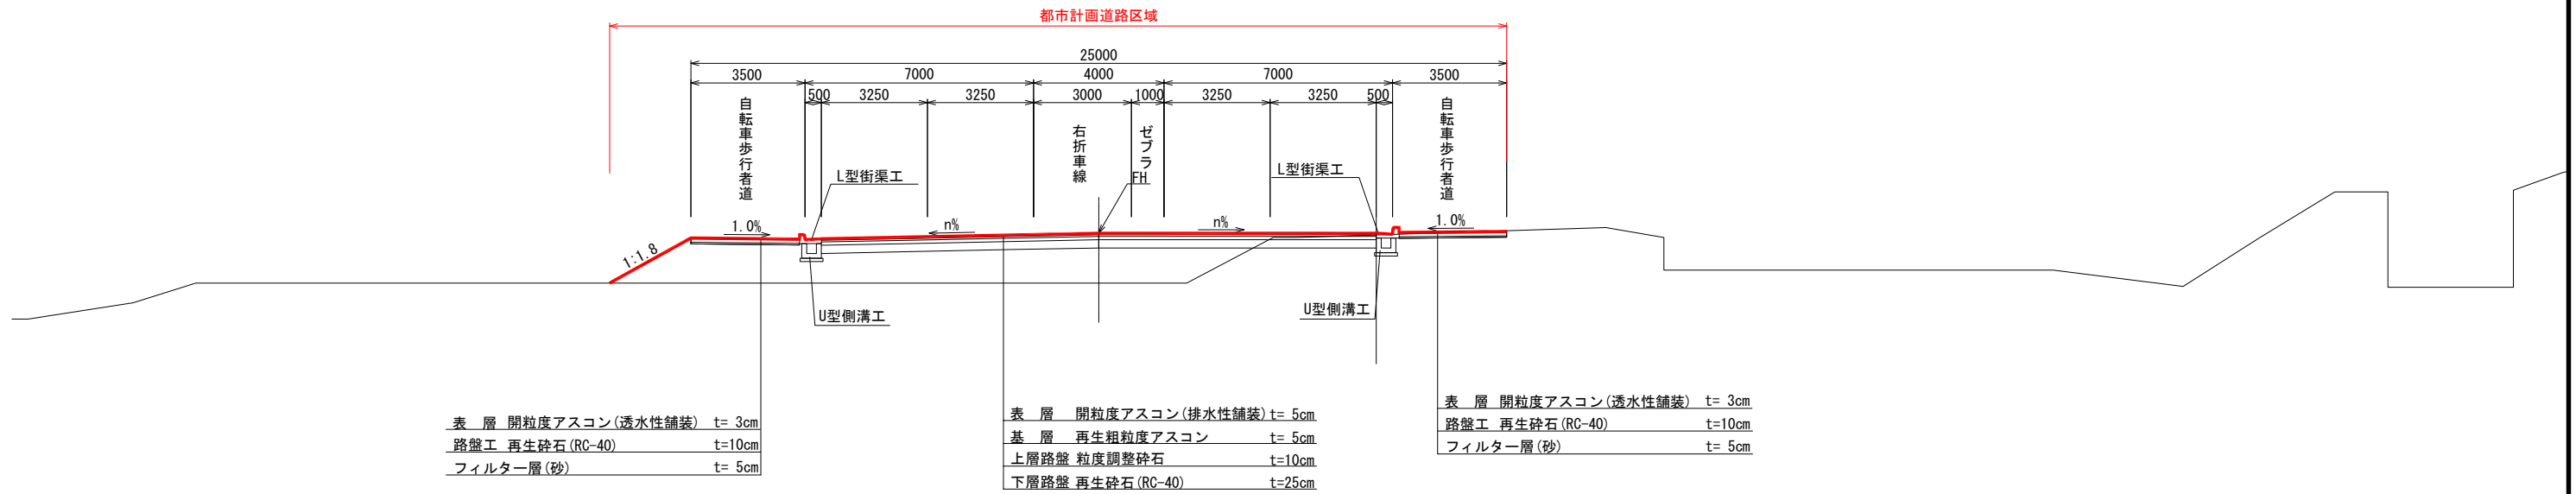

交差点部(起点側)

※既設道路に合わせた幅員構成

