

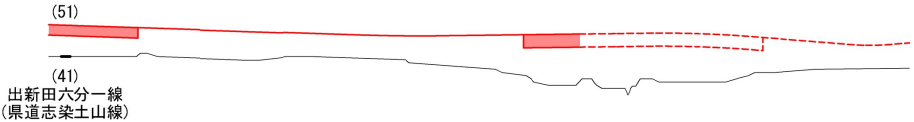



縦断図(1) (計画図(1)範囲)

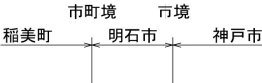



縦断図(2) (計画図(2)範囲)

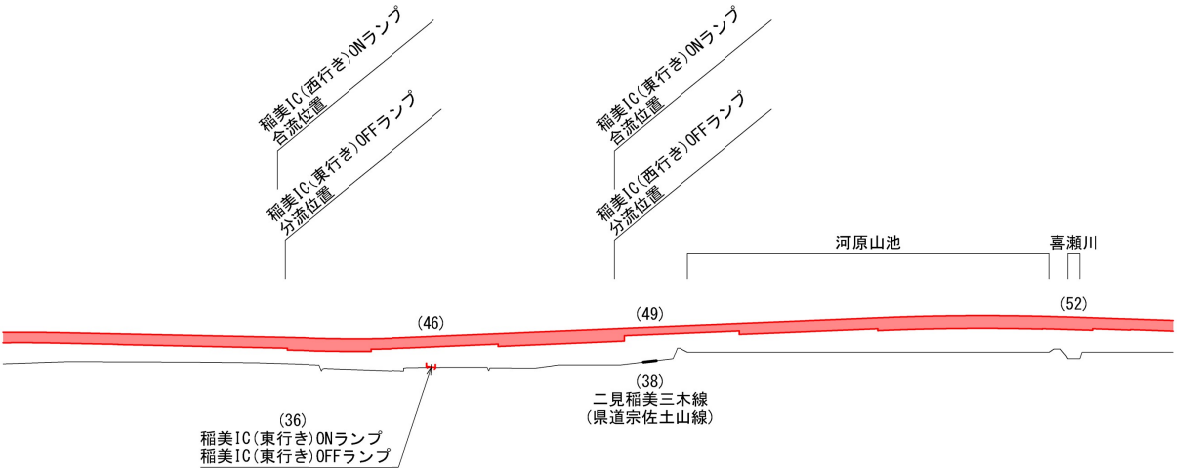


※ () 内の数字は「計画路面高さ:m」の参考値及び「現地盤高さ:m」を示す。
※ 計画路線の線形及び構造については確定ではありません。
※ 播磨臨海地域道路のJCTやICの名称は全て仮称です。

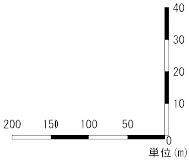


縦断図(3)(4) (計画図(3)(4)範囲)

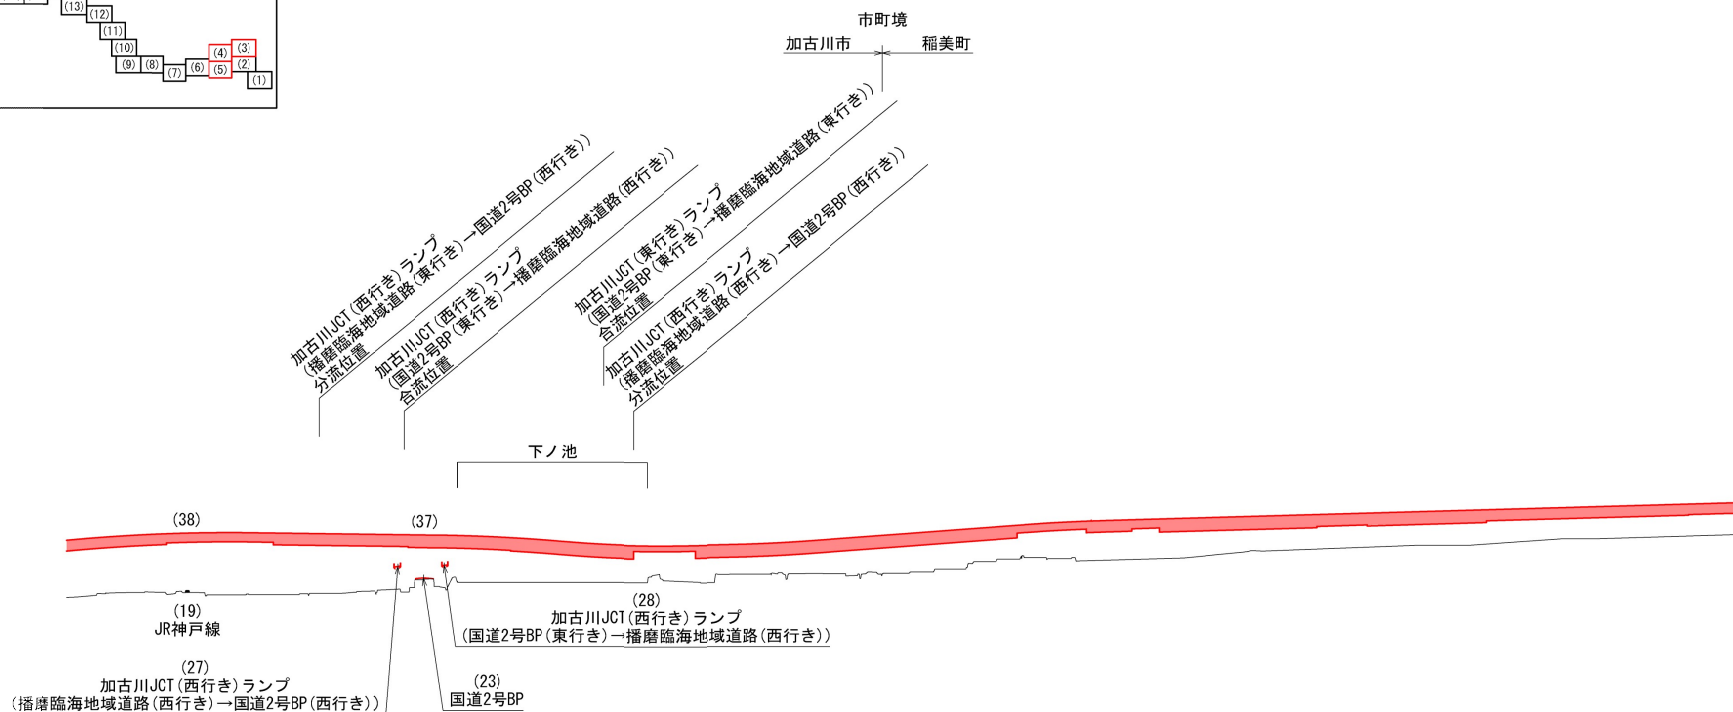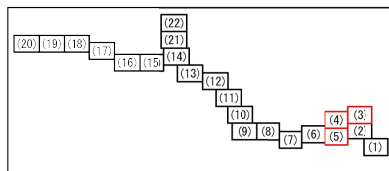


縦断図(5) (計画図(5)範囲)

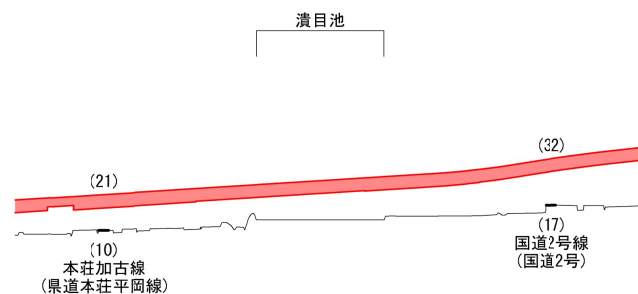


※ () 内の数字は「計画路面高さ:m」の参考値及び「現地盤高さ:m」を示す。
 ※ 計画路線の線形及び構造については確定ではありません。
 ※ 播磨臨海地域道路のJCTやICの名称は全て仮称です。

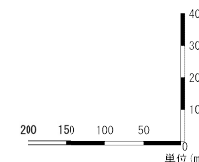


(計画図(6)範囲)

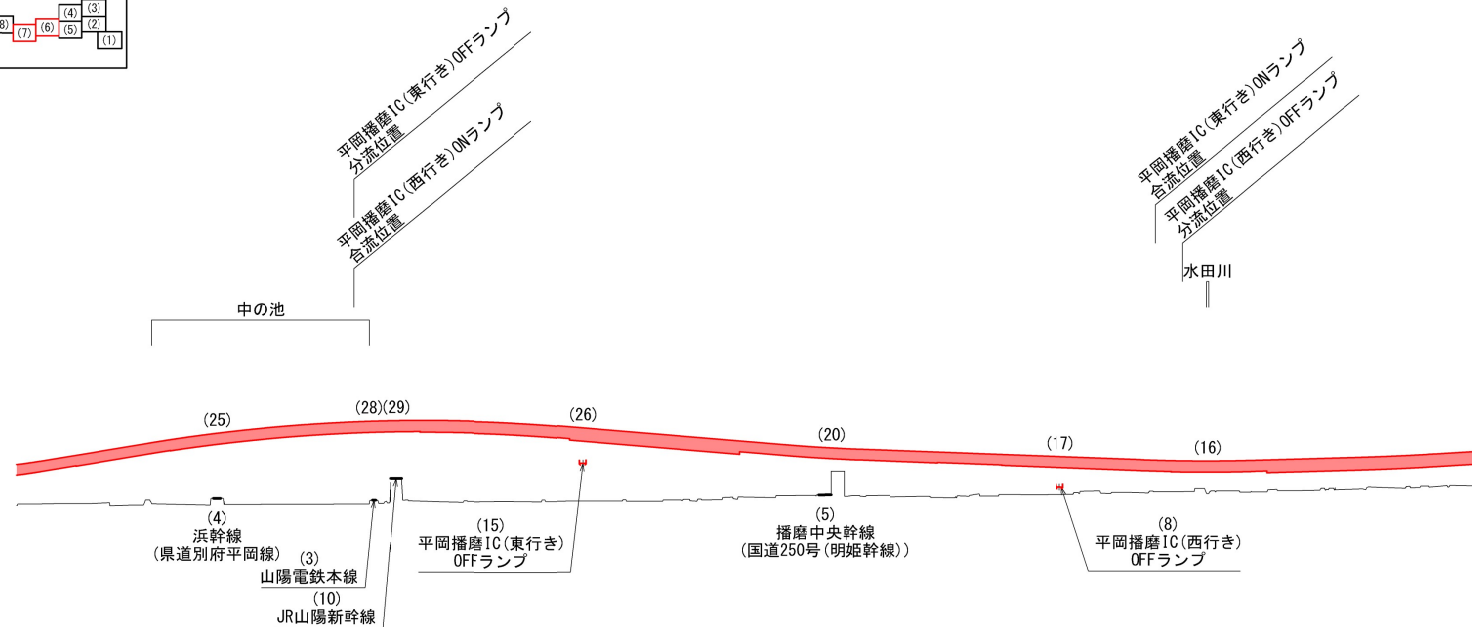


(計画図(7)範囲)

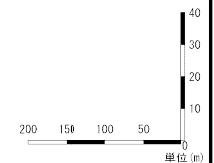


※ () 内の数字は「計画路面高さ:m」の参考値及び「現地盤高さ:m」を示す。
 ※ 計画路線の線形及び構造については確定ではありません。
 ※ 播磨臨海地域道路のJCTやICの名称は全て仮称です。

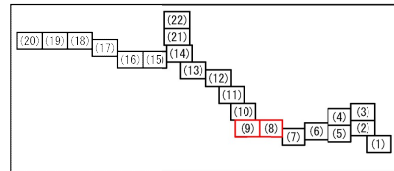


縦断図(8) (計画図(8)範囲)

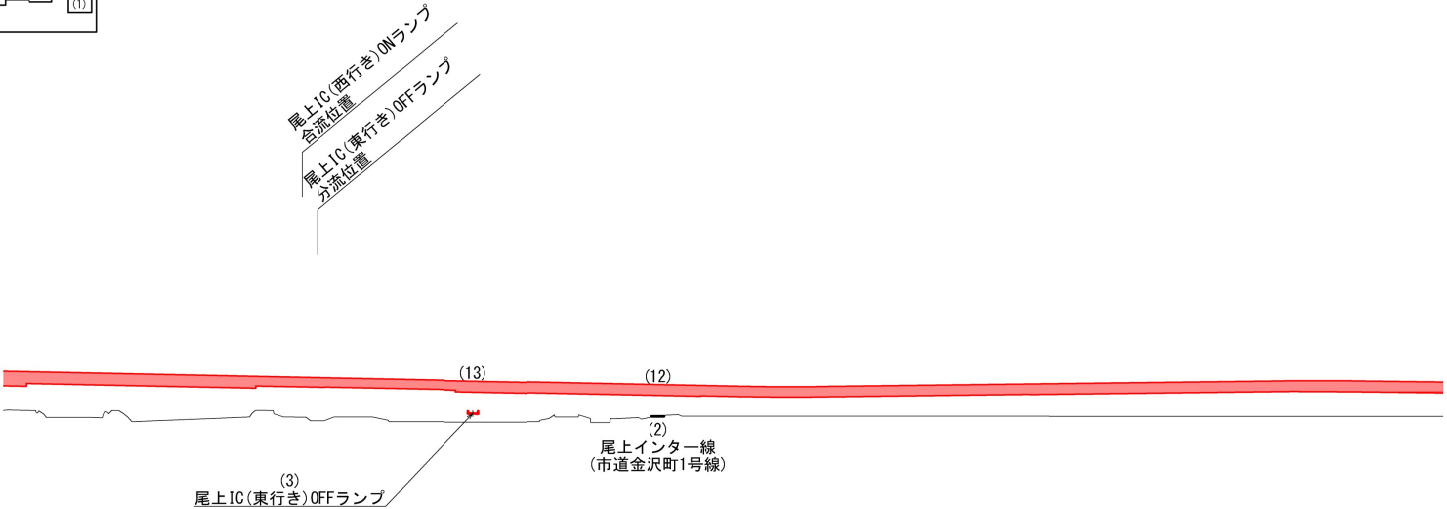


縦断図(9) (計画図(9)範囲)

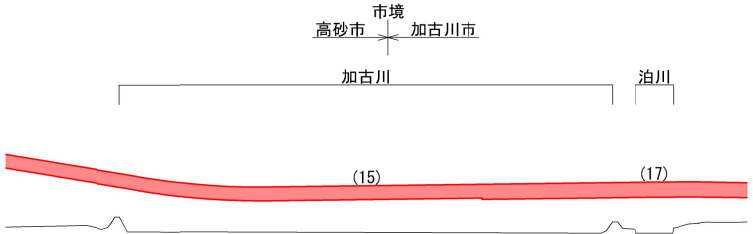


※ () 内の数字は「計画路面高さ:m」の参考値及び「現地盤高さ:m」を示す。
 ※ 計画路線の線形及び構造については確定ではありません。
 ※ 播磨臨海地域道路のJCTやICの名称は全て仮称です。

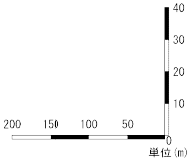


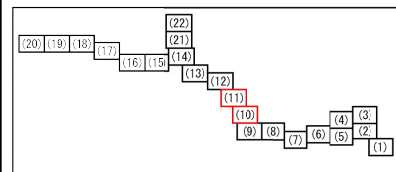


縦断図(10) (計画図(10)範囲)

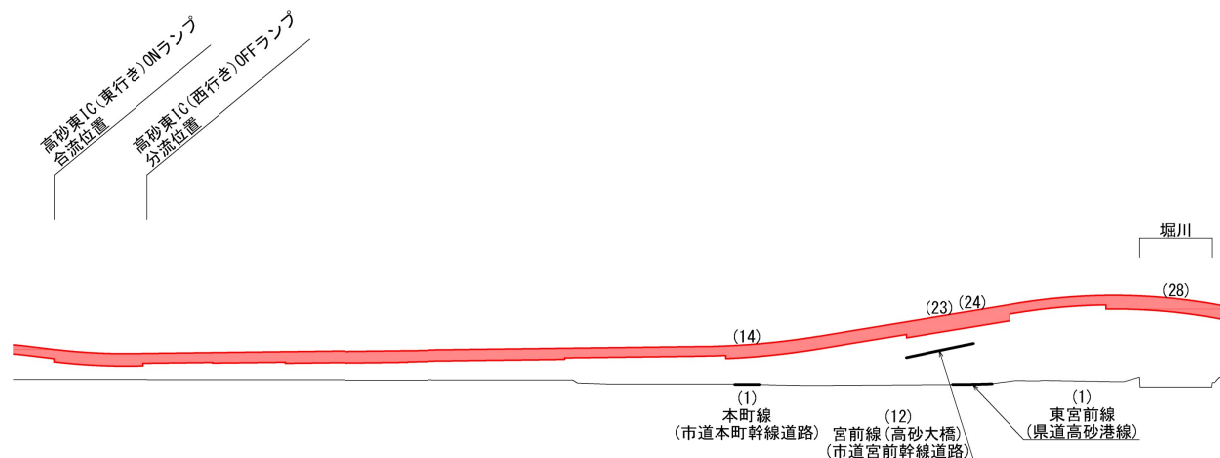


縦断図(11) (計画図(11)範囲)

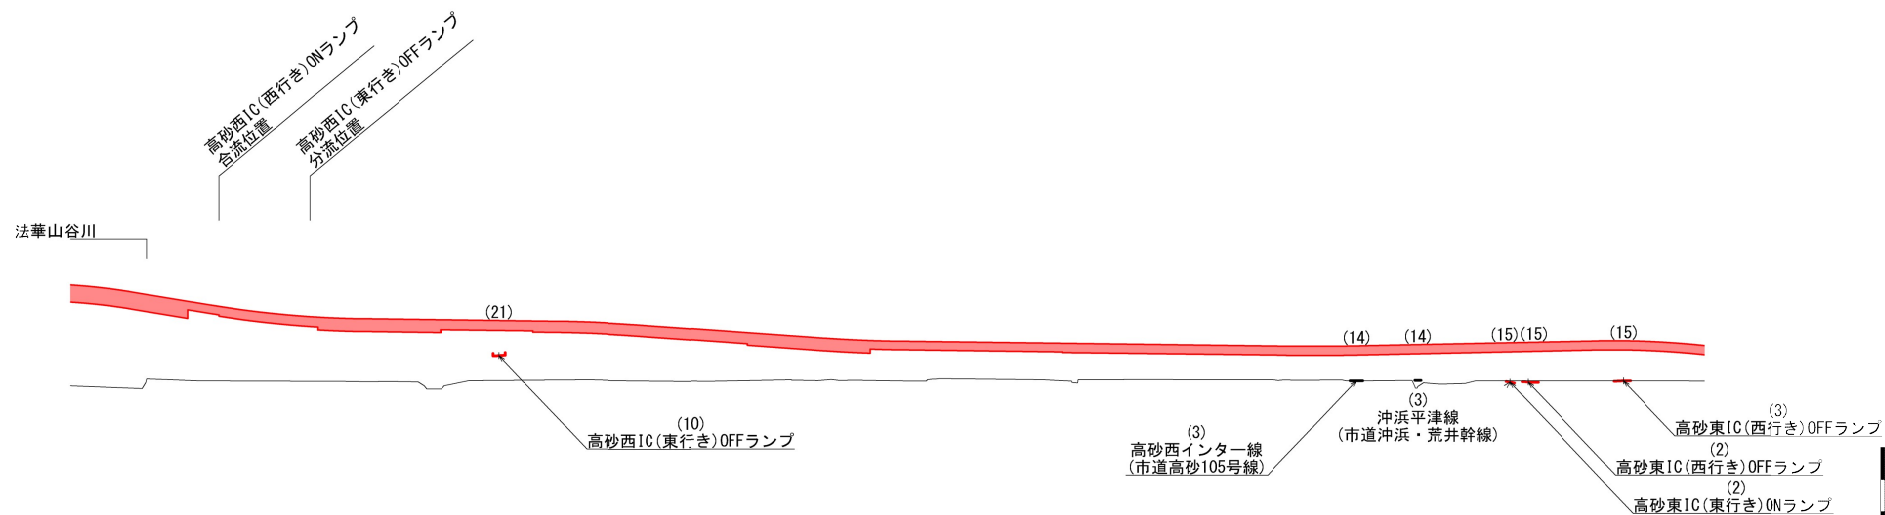


※ () 内の数字は「計画路面高さ:m」の参考値及び「現地盤高さ:m」を示す。
 ※ 計画路線の線形及び構造については確定ではありません。
 ※ 播磨臨海地域道路のJCTやICの名称は全て仮称です。

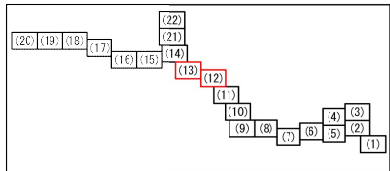

縦断図(12) (計画図(12)範囲)

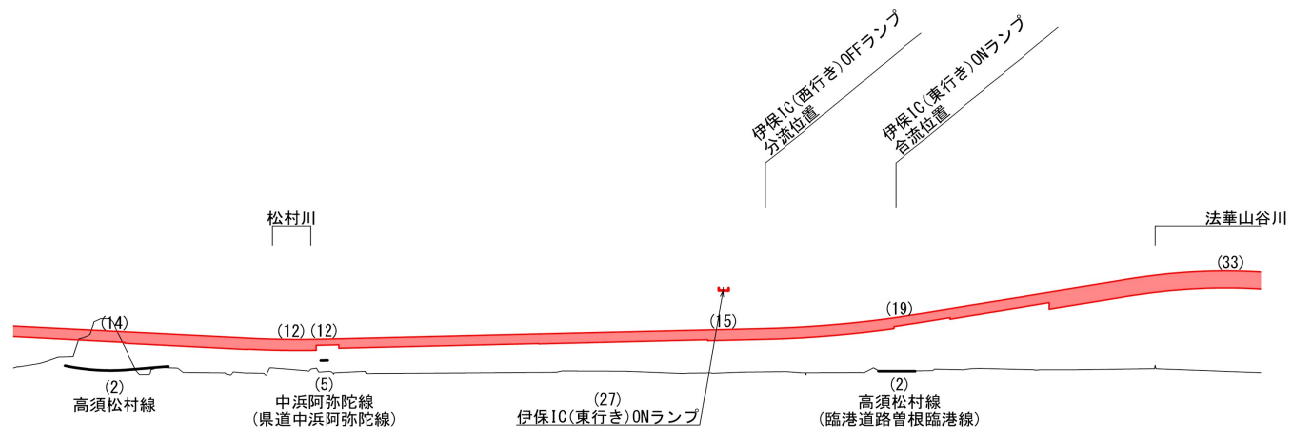

縦断図(13) (計画図(13)範囲)

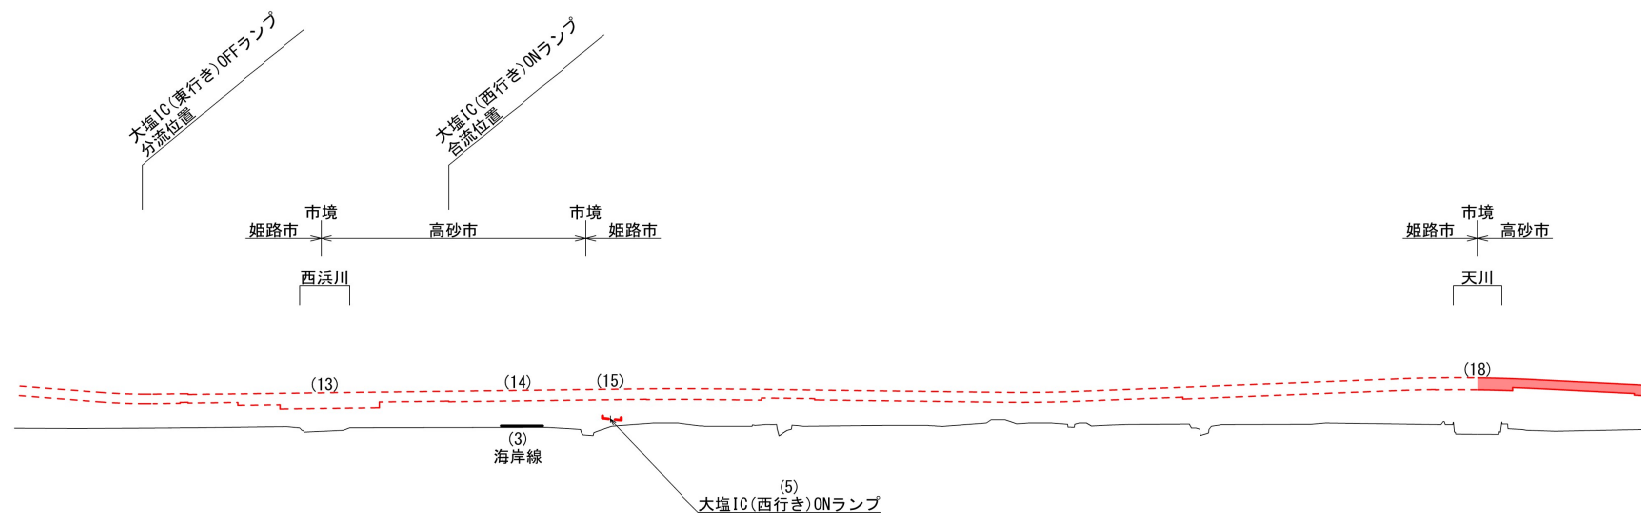

※ () 内の数字は「計画路面高さ:m」の参考値及び「現地盤高さ:m」を示す。
 ※ 計画路線の線形及び構造については確定ではありません。
 ※ 播磨臨海地或道路のJCTやICの名称は全て仮称です。

