


中播都市計画区域区分の変更（四箇・大道地区） 計画図

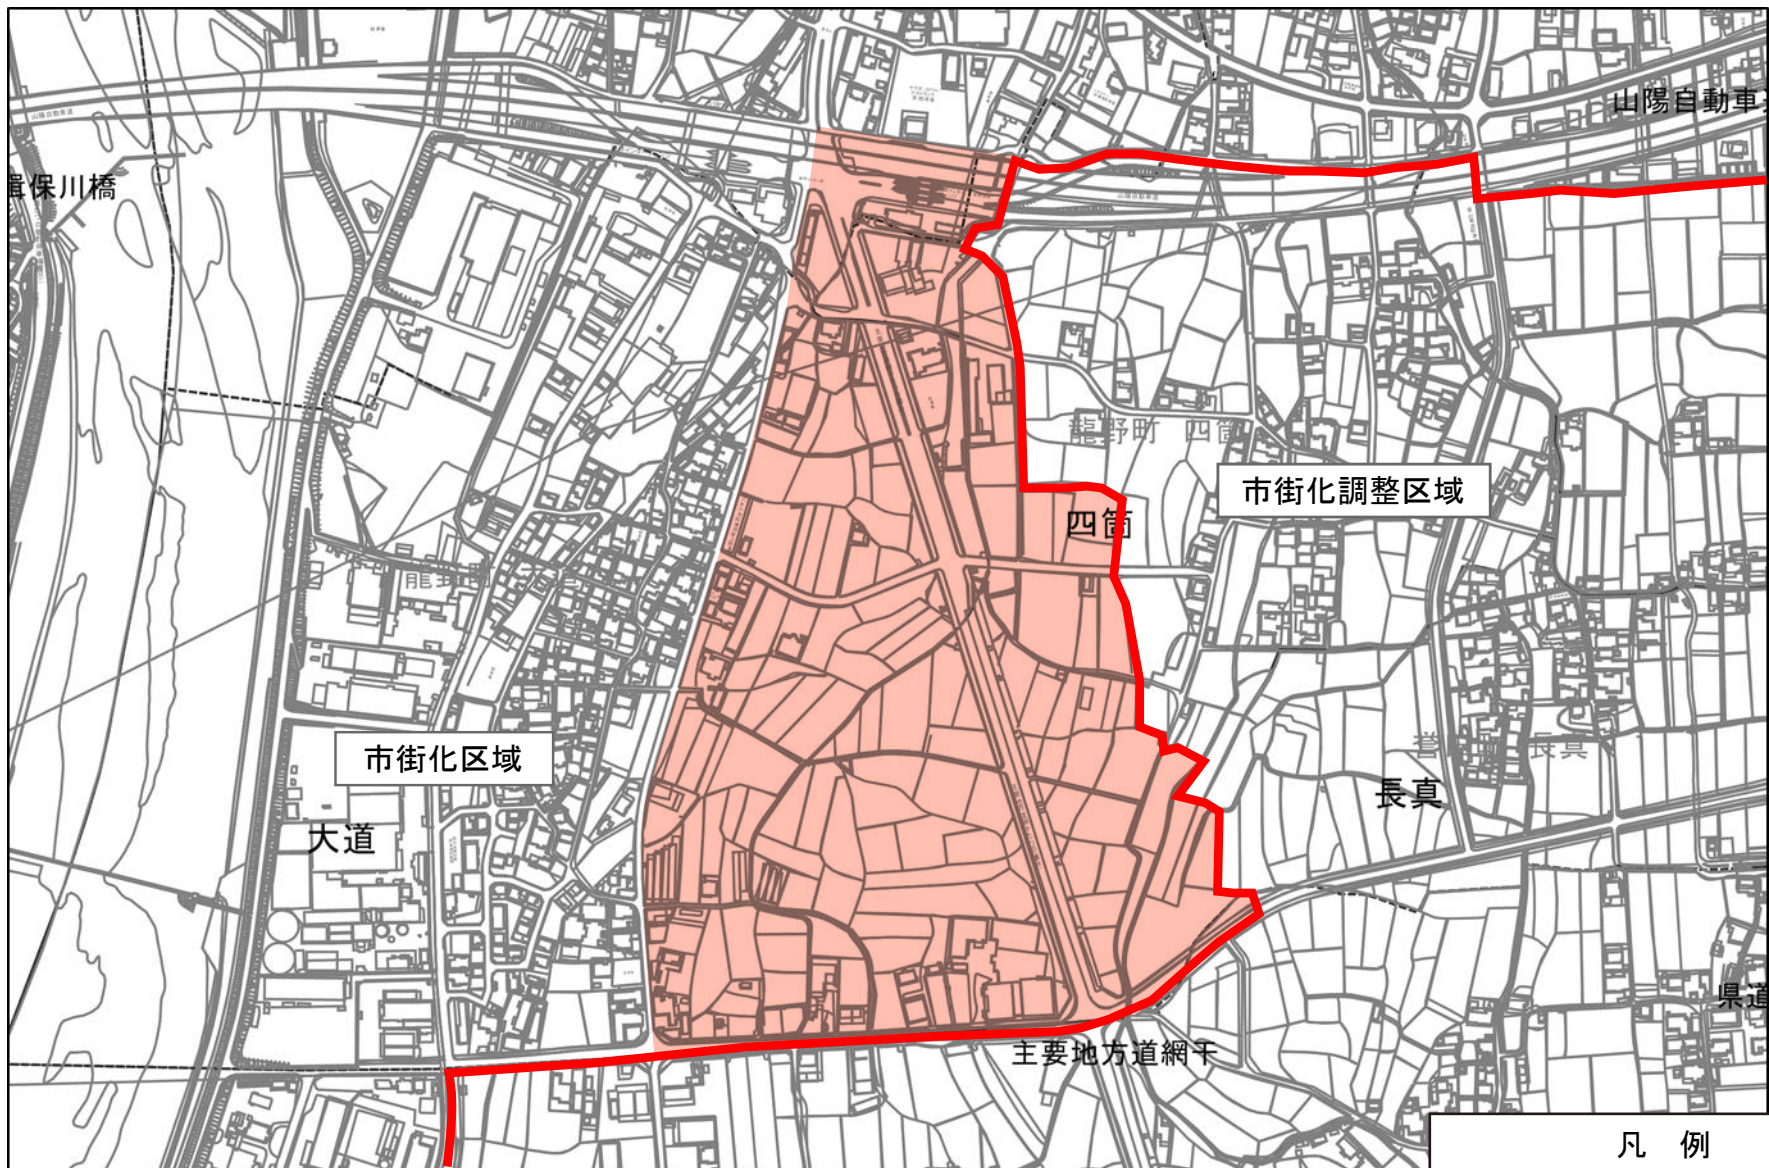

凡例	
区域区分境界	