



自動販売機設置

箇所 位置図

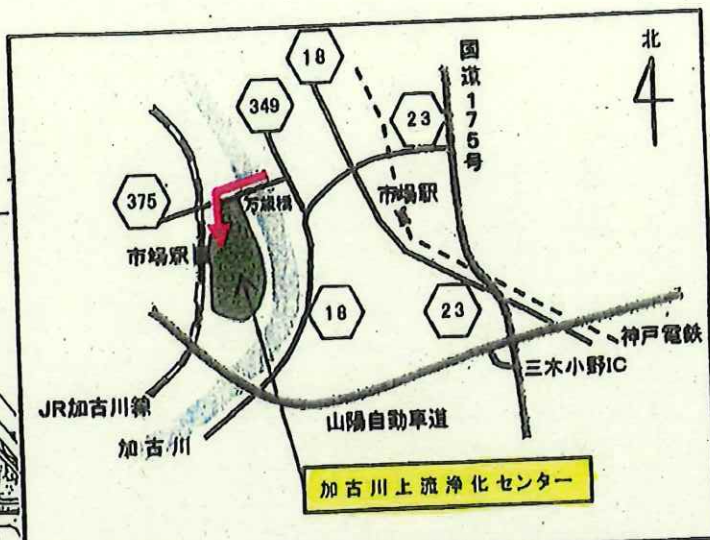

赤矢印：車でのアクセス

自動販売機設置位置

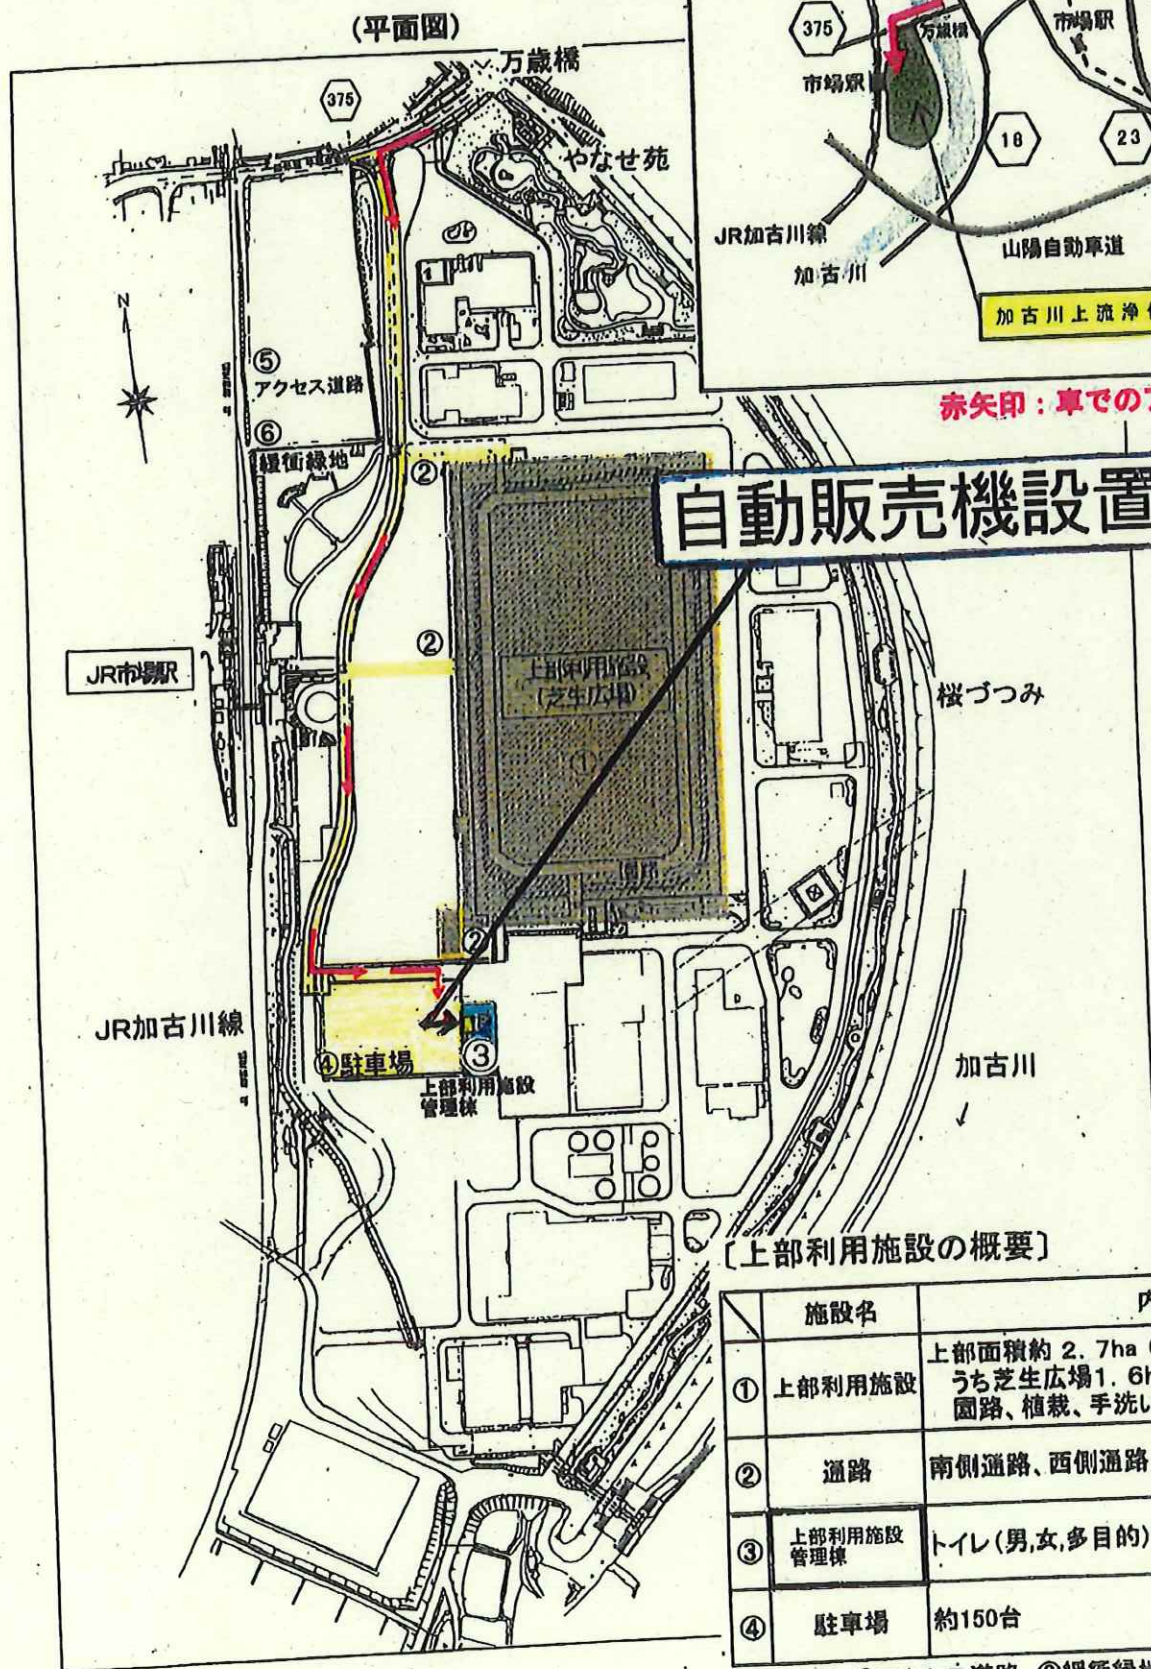

〔上部利用施設の概要〕

施設名	内容
① 上部利用施設	上部面積約 2.7ha (120m × 220m) うち芝生広場1.6ha (90m × 180m)、 園路、植栽、手洗い場、ベンチ
② 通路	南側通路、西側通路、北側通路
③ 上部利用施設管理棟	トイレ(男、女、多目的)、更衣室、事務室、倉庫
④ 駐車場	約150台

関連施設：⑤アクセス道路、⑥緩衝緑地

J R 市場駅

JR 加古川線

緩

駐車場

自動販売機設置箇所

上部利用施設管理棟

芝生広場

