

A map of Hyogo Prefecture with its constituent municipalities labeled: 兵庫県 (Hyogo Prefecture), 京都府 (Kyoto Prefecture), 丹波県 (Tamba Province), 大阪府 (Osaka Prefecture), 三重県 (Mie Prefecture), 奈良県 (Nara Prefecture), and 和歌山県 (Wakayama Prefecture). A red dot in the western part of Hyogo Prefecture is labeled たつの市 (Tatsunokuchi City).

道路

支線水路

5000

500 4000 500

敷砂利舗装
t=6cm (RC-40)

支線排水路 (開水路)

Ⅰ 内は槽渠の場合の寸法とする

300 500 300 300 300 300

BF200~500
3AP500×600~500×800

支線水路 (パイプライン)

300 500 300 300 300 300

BF200~500
3AP500×600~500×800

支線排水路 (管水路)

300 500 300 300 300 300

BF200~500
3AP500×600~500×800

支線水路 (パイプライン)


300 500 300 300 300 300

BF200~500
3AP500×600~500×800

凡	例
	水田
	畑
	非農用地
	単かん
	暗渠排水工 (区画整理)
	暗渠排水工
	客土工 (区画整理)
	客土工
	用排水路工
	支線道路
	耕作道路
	支線用水路
	支線排水路
	用排兼用水路
	パイプライン (用水)
	パイプライン (排水)
	既設用水路
	既設排水路
	取水施設
	既設道路 (県道)
	既設道路 (その他)
	地区界


農業競争力強化基盤整備事業
農地整備事業（経営体育成型）
現況図

S=1:4,000

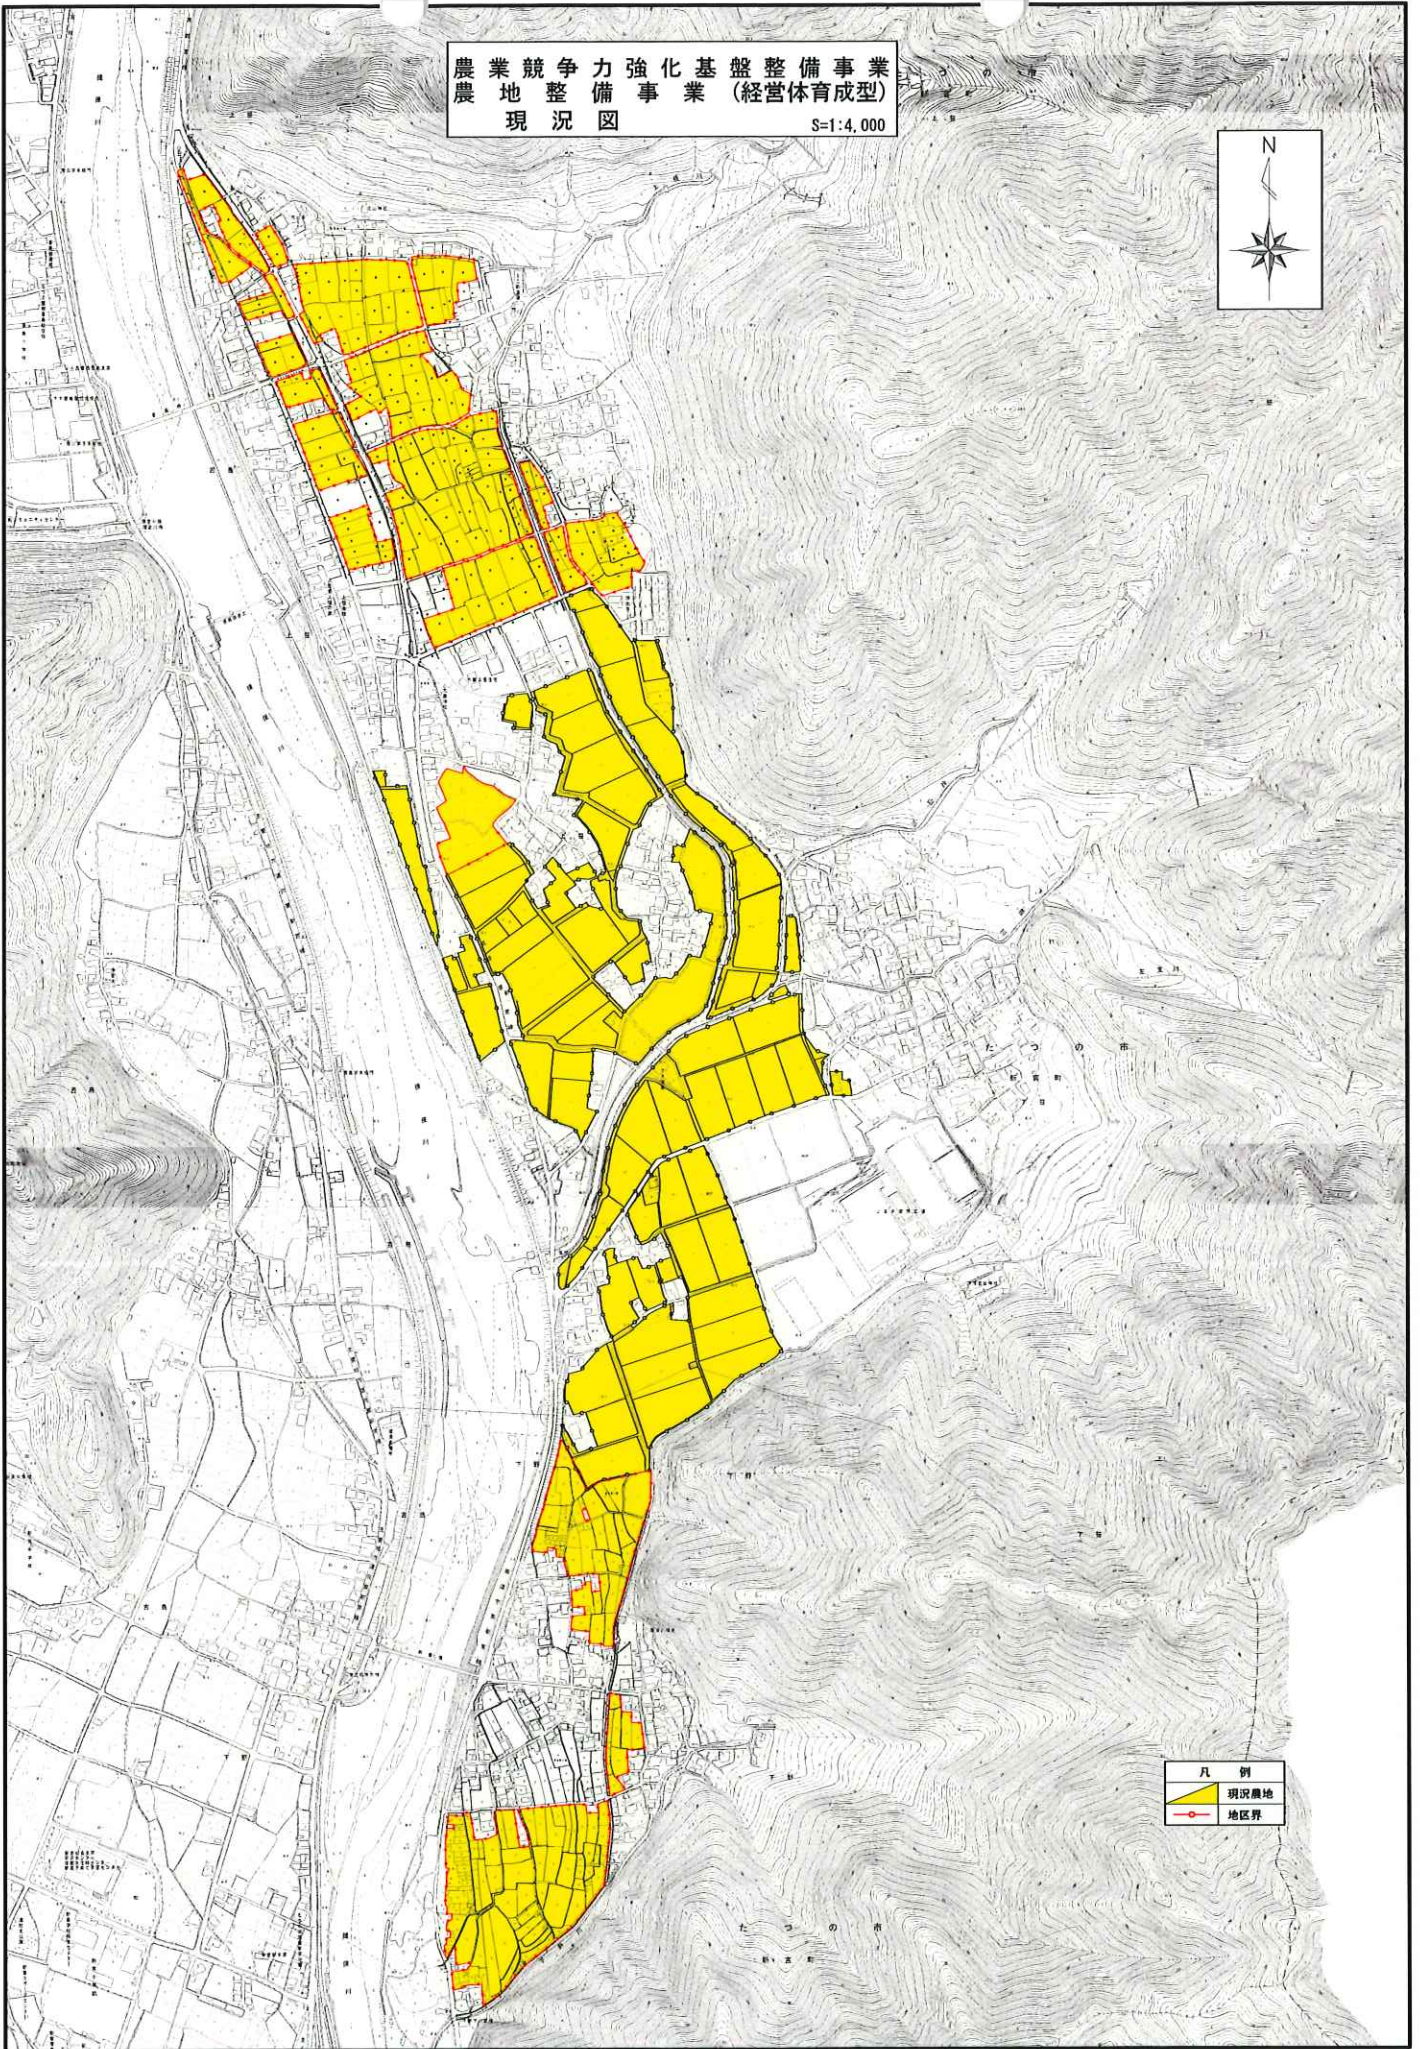

農業競争力強化基盤整備事業
農地整備事業（経営体育成型）
全体計画平面図（変更後）

S=1:4,000

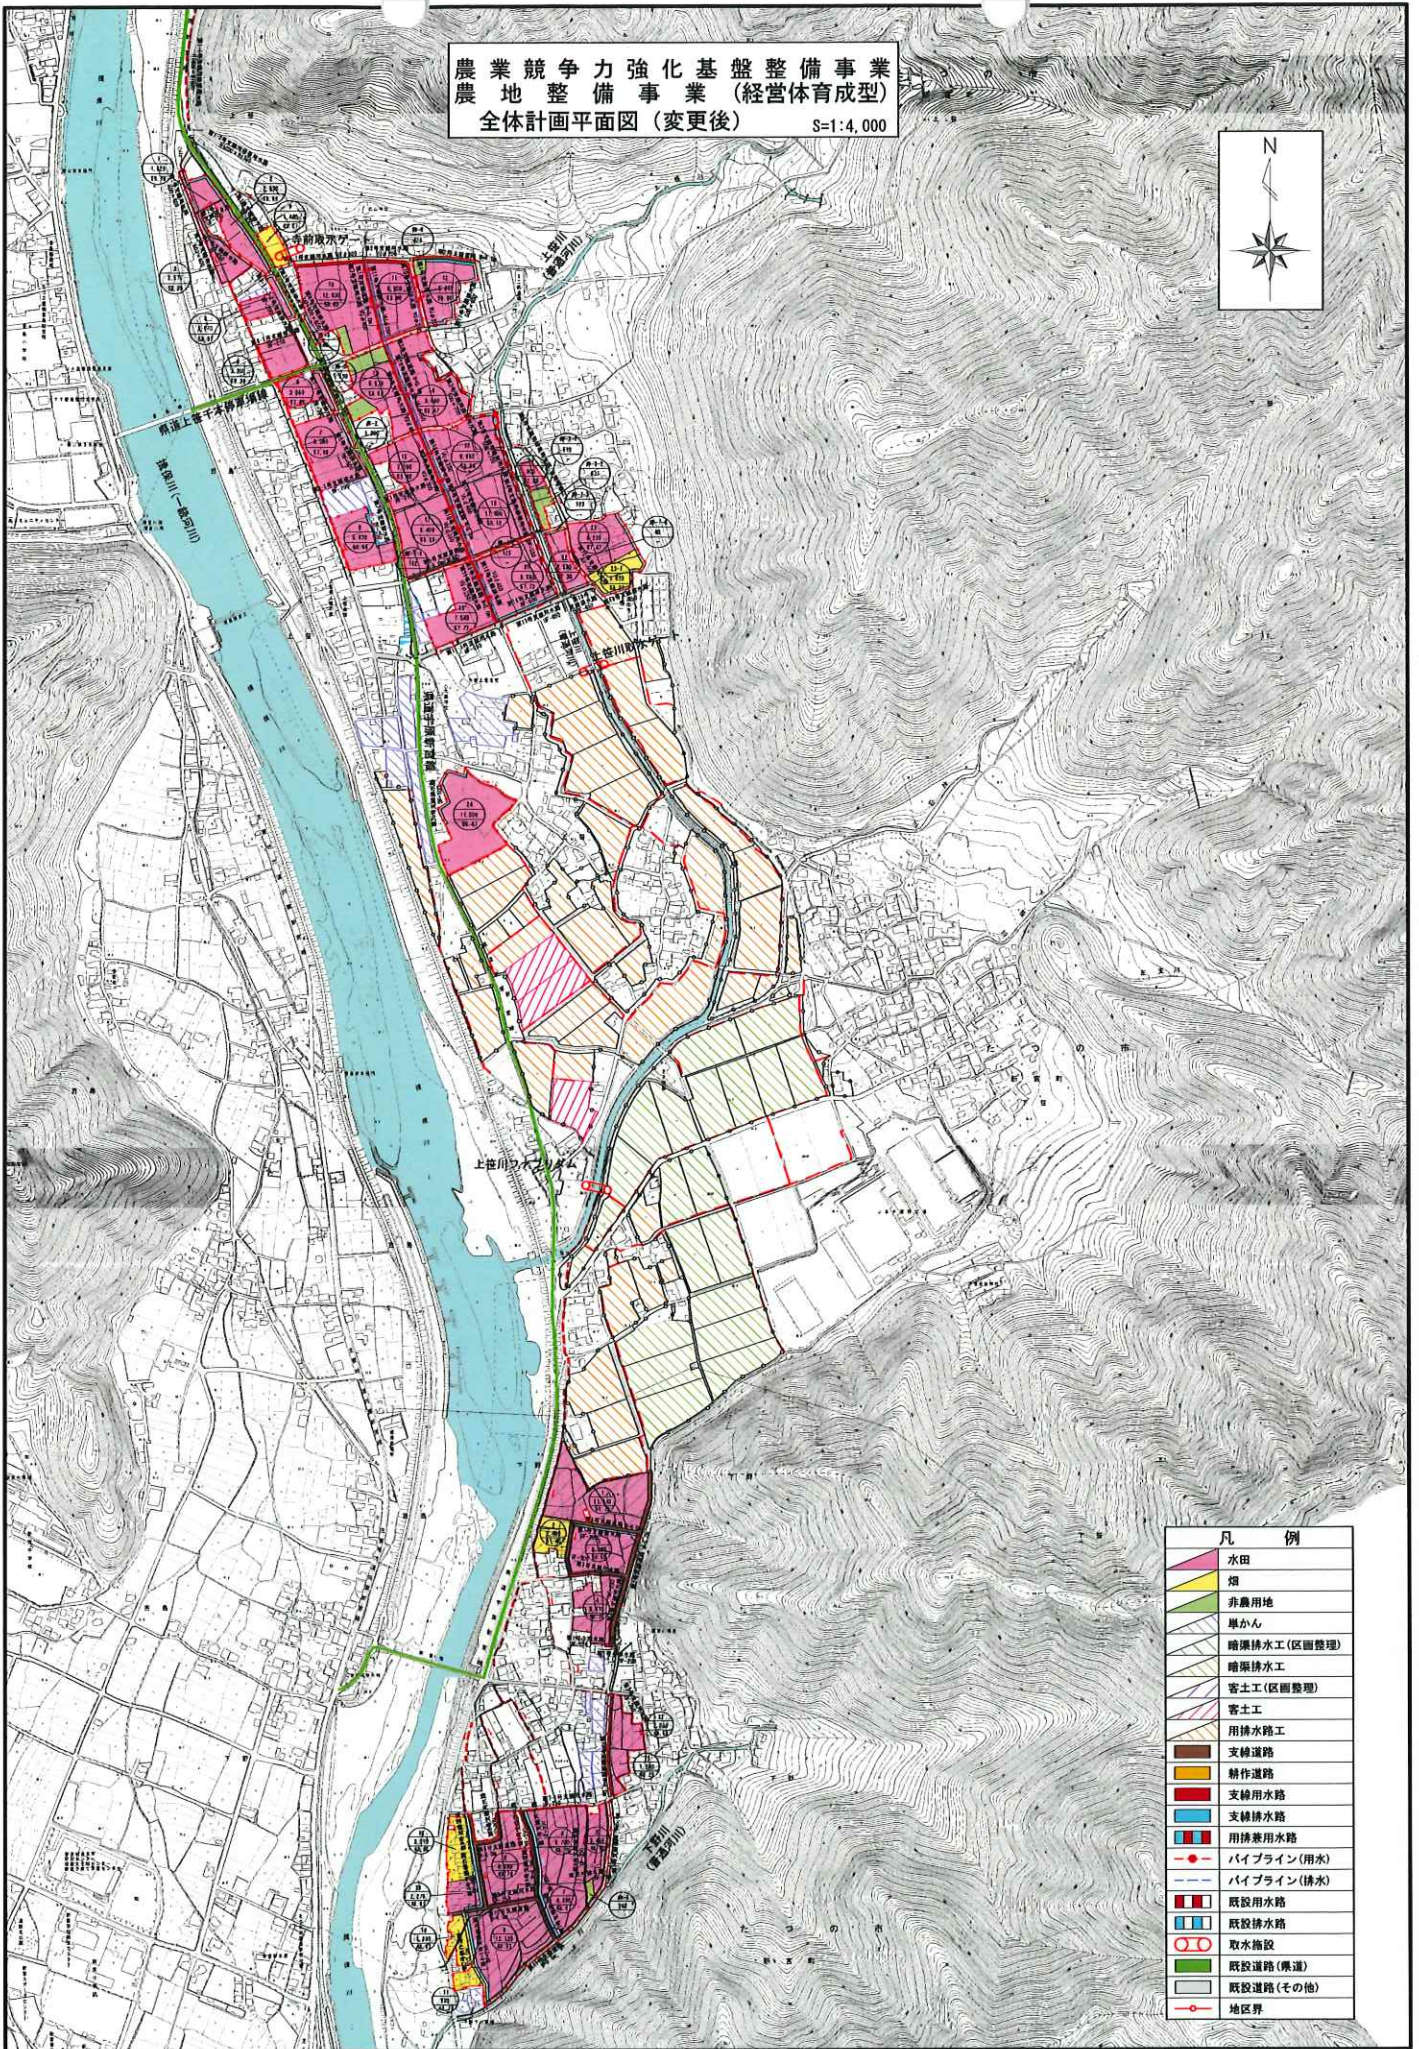

凡 例	
	水田
	畑
	非農用地
	単かん
	暗渠排水工(区画整理)
	暗渠排水工
	寄土工(区画整理)
	寄土工
	用排水路工
	支線道路
	幹線道路
	支線用水路
	支線排水路
	用排水用水路
	パイプライン(用水)
	パイプライン(排水)
	既設用水路
	既設排水路
	取水施設
	既設道路(県道)
	既設道路(その他)
	地区界