

令和 8 年度

国立県営 兵庫障害者職業能力開発校

空 調 電 源 工 事 設 計 図

目 次

E-00	図面目録
E-01	案内図・配置図
E-02	受変電設備単線結線図
E-03	幹線系統図
E-04	空調電源盤 単線結線図（1）
E-05	空調電源盤 単線結線図（2）
E-06	本館 1 階 平面図
E-07	本館 2 階 平面図
E-08	本館 R 階 平面図
E-09	訓練棟 1 階 平面図
E-10	訓練棟 2 階 平面図
E-11	訓練棟 3 階 平面図
E-12	訓練棟 R 階 平面図



令和 8 年度

兵庫障害者職業能力開発校
空調電源工事



圖 面 目 録

[illegible]

工 事 名 称	令和8年度 国立県営 兵庫障害者職業能力開発校 空調電気工事	承 認	検 閲	製 図
図 面 名 称	図面目録(計画)			
日 付	2026.03.16			
図 番	E-00			
縮 尺	-			

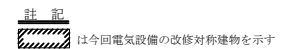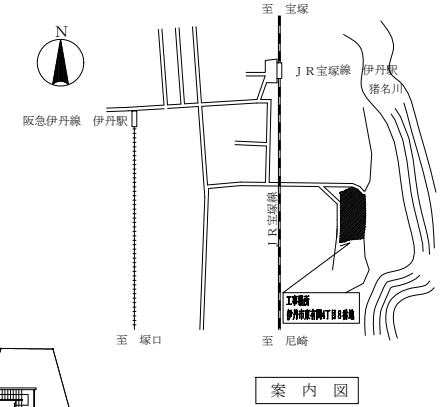

工 事 名 稱	令和8年度 國立常盤 兵隊跡省庁職業能力開発校 空間電通工事	承 配	検 閲	製 図
圖 画 名 稱	案 内 図・配 置 図 (計 画)			
日 付	2026.03.16			
圖 番	E-01			
縮 尺	1/300 (A1)			

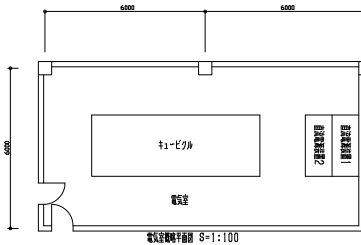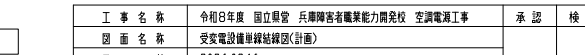

低圧電灯盤(1)


低圧動力盤(1)

低圧電灯盤(2)

低圧動力盤(2)


工 事 名 称	令和8年度 国立療養 兵庫障害者職業能力開発校 空調電源工事	承 認	検 査	製 図
図 面 名 称	受変電設備単線結線図(計画)			
日 付	2026.03.16			
図 番	E-02			
縮 尺	-			

本館棟1階 本館分岐室（屋内壁掛仕様）

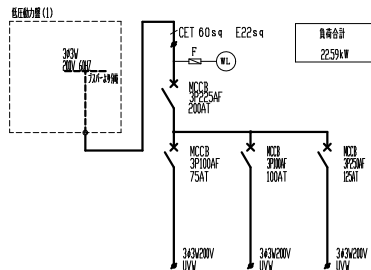


負荷名称	本館棟1階 空調電源室1	本館棟1階 空調電源室2	本館棟1階 空調電源室3
機 器 番 号	HM-1	HM-2	HM-3
負荷容量 (kw)	5.12	4.90	12.57
単位 設置 始動方式	電源送り	電源送り	電源送り
単位 設置 操作・制御方式			
ケーブルサイズ	CE 14sq ESSsq	CE 8sq 4C	CE 38sq E14sq
備 考			
（注記）			

訓練棟1階 訓練棟分岐室（屋内壁掛仕様）

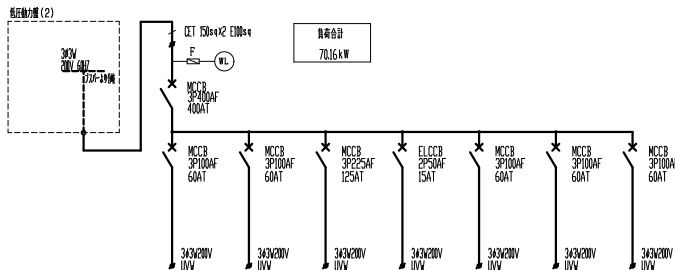


負荷名称	訓練棟1階 空調電源室1	訓練棟1階 空調電源室2	訓練棟1階 空調電源室3	訓練棟1階 空調電源室4	訓練棟1階 空調電源室5	訓練棟1階 空調電源室6	訓練棟1階 空調電源室7
機 器 番 号	KM-1	KM-2	KM-3	KM-4	KM-5	KM-6	KM-7
負荷容量 (kw)	3.37	4.49	9.3	8.38	3.9	17.1	23.62
単位 設置 始動方式	電源送り	電源送り	電源送り	電源送り	電源送り	電源送り	電源送り
単位 設置 操作・制御方式							
ケーブルサイズ	CE 55sq 4C	CE 14sq ESSsq	CE 22sq E8sq	CE 22sq E8sq	CE 14sq ESSsq	CE 38sq E14sq	CE 38sq E14sq
備 考							
（注記）							

本館棟1階 空調電源室2（屋外壁掛仕様）

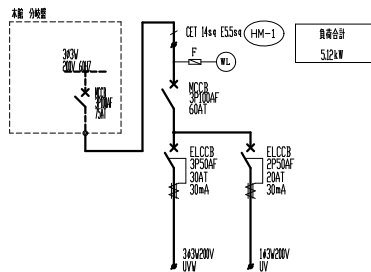


負荷名称	本館 1階 分岐室 室外機電源	本館 2階 分岐室 室内機電源
機 器 番 号	1	6
負荷容量 (kw)	3.43	1.69
単位 設置 始動方式	電源送り	電源送り
単位 設置 操作・制御方式		
ケーブルサイズ	CE 55sq 4C	CE 35sq 4C
備 考		
（注記）		

本館棟1階 空調電源室2（屋外壁掛仕様）

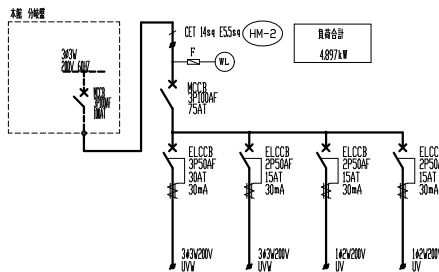





負荷名称	本館 2階 分岐室（外置型） 室外機電源	本館 2階 分岐室（外置型） 室内機電源	本館 2階 分岐室（外置型） 室内機電源	本館 2階 分岐室（外置型） 室内機電源
機 器 番 号	5-12	5-3	5-1	5-2
負荷容量 (kw)	2.81	2.01	0.037	0.04
単位 設置 始動方式	電源送り	電源送り	電源送り	電源送り
単位 設置 操作・制御方式				
ケーブルサイズ	CE 55sq 4C	CE 35sq 4C	CE 35sq 4C	CE 35sq 4C
備 考				
（注記）				

本館棟2階 空調電源室3（屋外壁掛仕様）

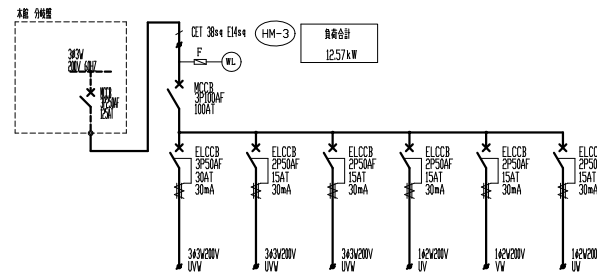


負荷名称	本館 2階 分岐室 室外機電源	本館 2階 分岐室 室内機電源	本館 2階 分岐室 室内機電源	本館 2階 分岐室 室内機電源	訓練棟1階 分岐室 室内機電源	訓練棟1階 分岐室 室内機電源
機 器 番 号	2	3	4	2-1-1	2-1-2	2-1-3
負荷容量 (kw)	9.45	2.01	0.991	0.04	0.04	0.04
単位 設置 始動方式	電源送り	電源送り	電源送り	電源送り	電源送り	電源送り
単位 設置 操作・制御方式						
ケーブルサイズ	CE 55sq 4C	CE 35sq 4C	CE 35sq 4C	CE 2sq 3C	CE 2sq 3C	CE 2sq 3C
備 考						
（注記）						

工 事 名 称	令和8年度 国立陽宮 兵庫県客者職業能力開発校 空調電源工事	承 認	検 閲	製 図
図 面 名 称	空調機器 単線結線図(1)(計画)			
日 付	2026.03.16			
図 番 号	E-04			
縮 尺	—			

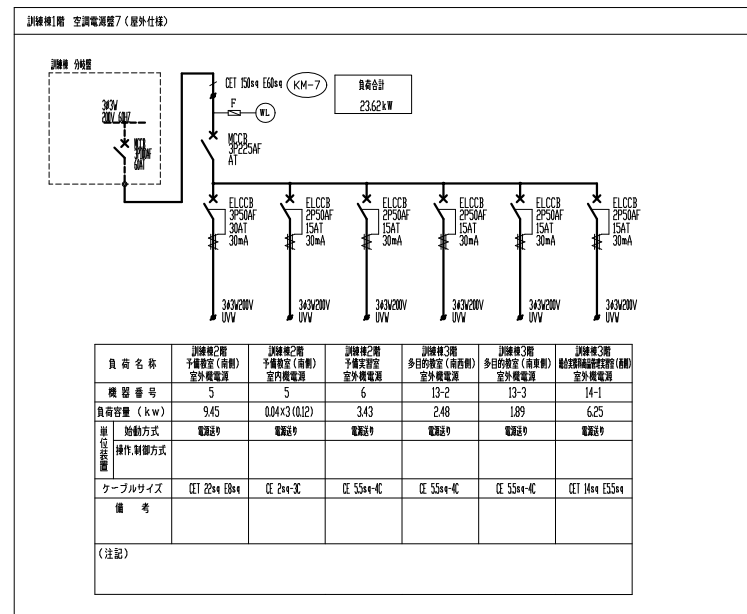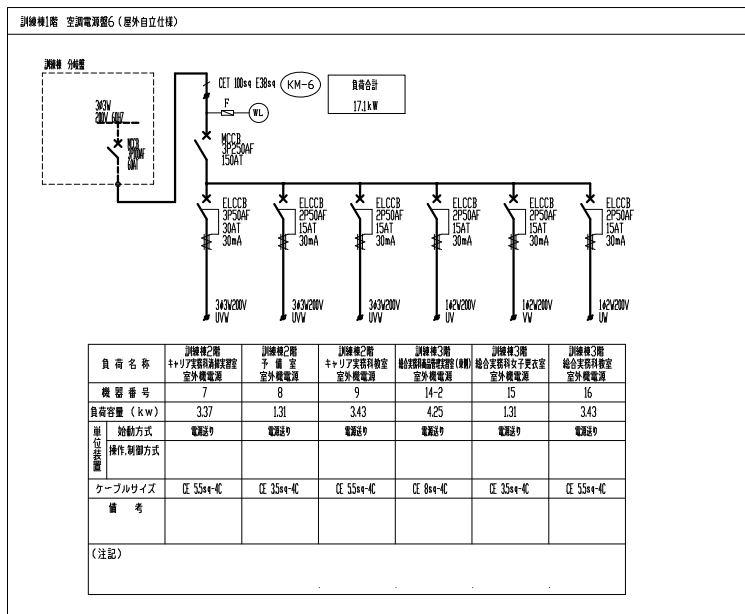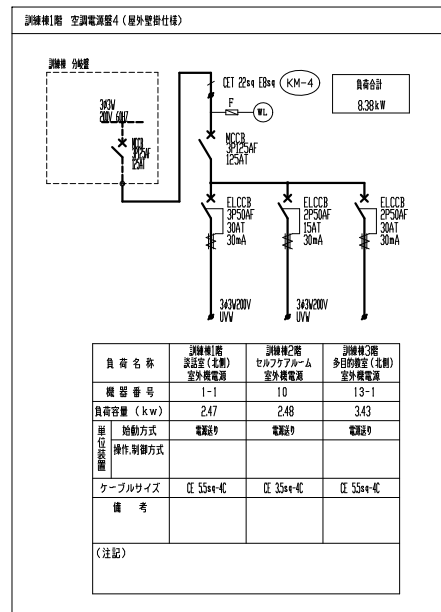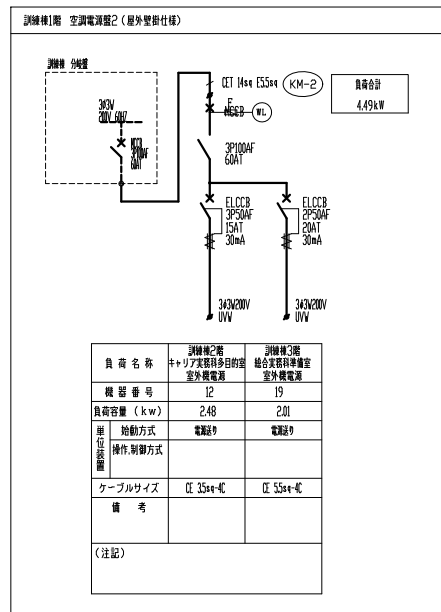


工 事 名 称	令和8年度 国立保管 兵隊跡各者職業能力開発校 空調電源工事	承 認	検 査	製 図
図 面 名 称	空調機盤 壁線結線図(2)(計画)			
日 付	2026.03.16			
図 番	E-05			
縮 尺	-			

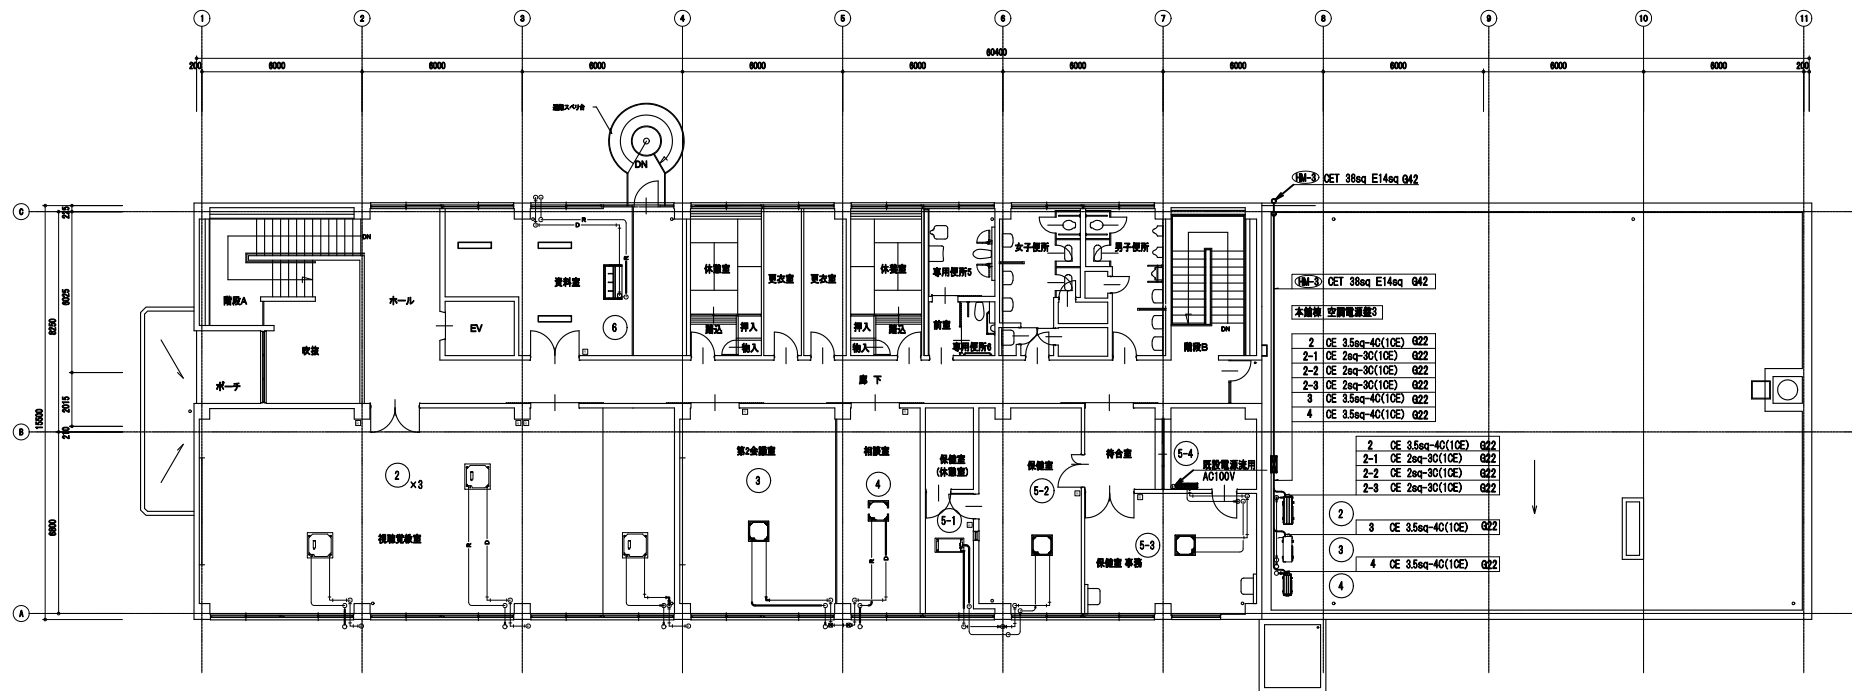


2階平面図


工事名称	令和8年度 国立県営 兵庫障害者職業能力開発校 空調電源工事	承認	検図	製図
図面名称	本館2階 平面図 (計画)			
日付	2026.03.16			
図番	E-07			
縮尺	1/100 (A1)			

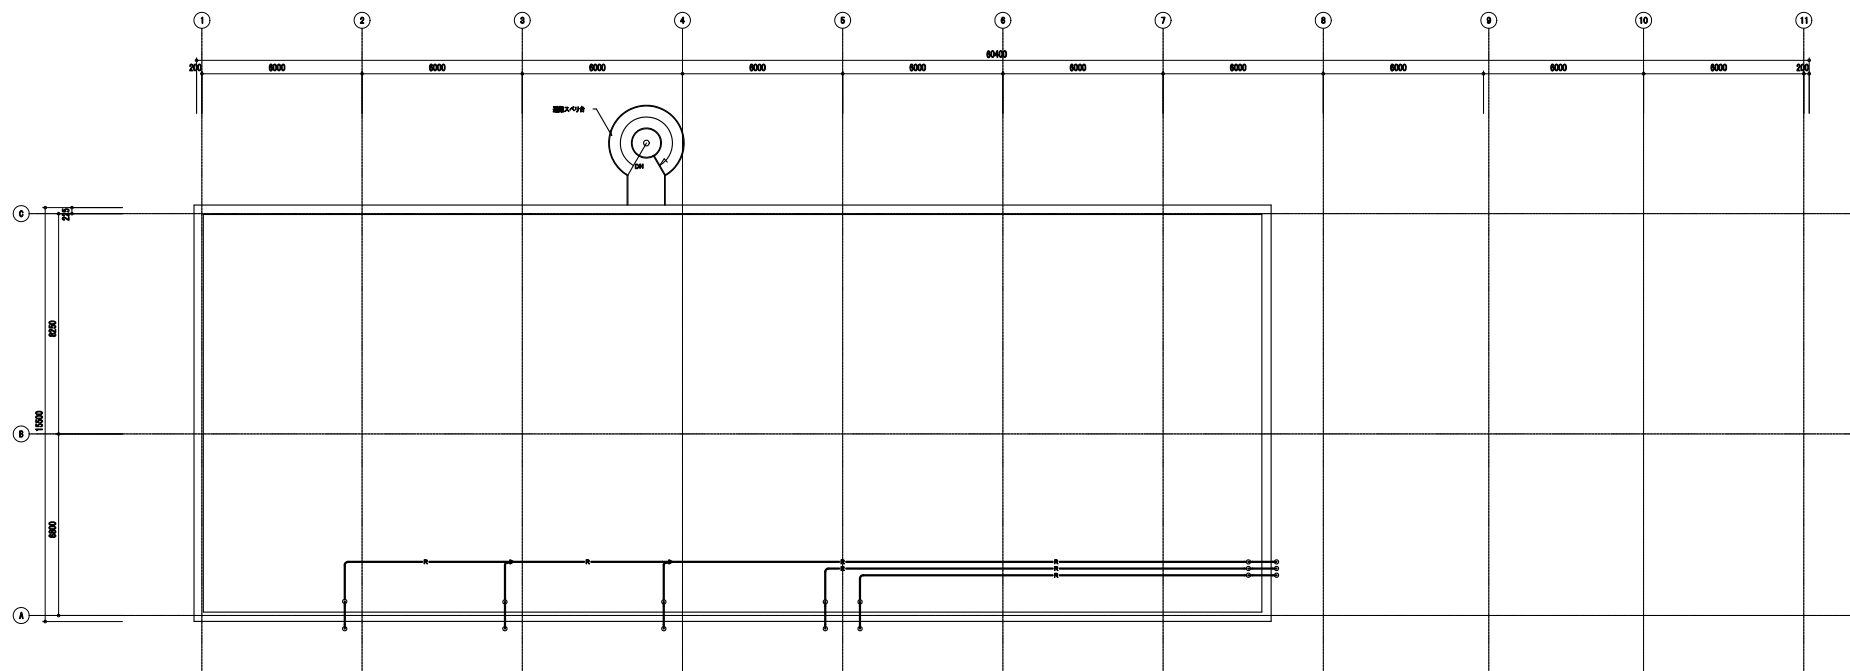

R階平面図


工 事 名 称	令和8年度 国立県営 兵庫障害者職業能力開発校 空調電源工事	承 認	検 閲	製 図
図 面 名 称	本館R階 平面図 (計画)			
日 付	2026.03.16			
図 番	E-08			
縮 尺	1/100 (A1)			

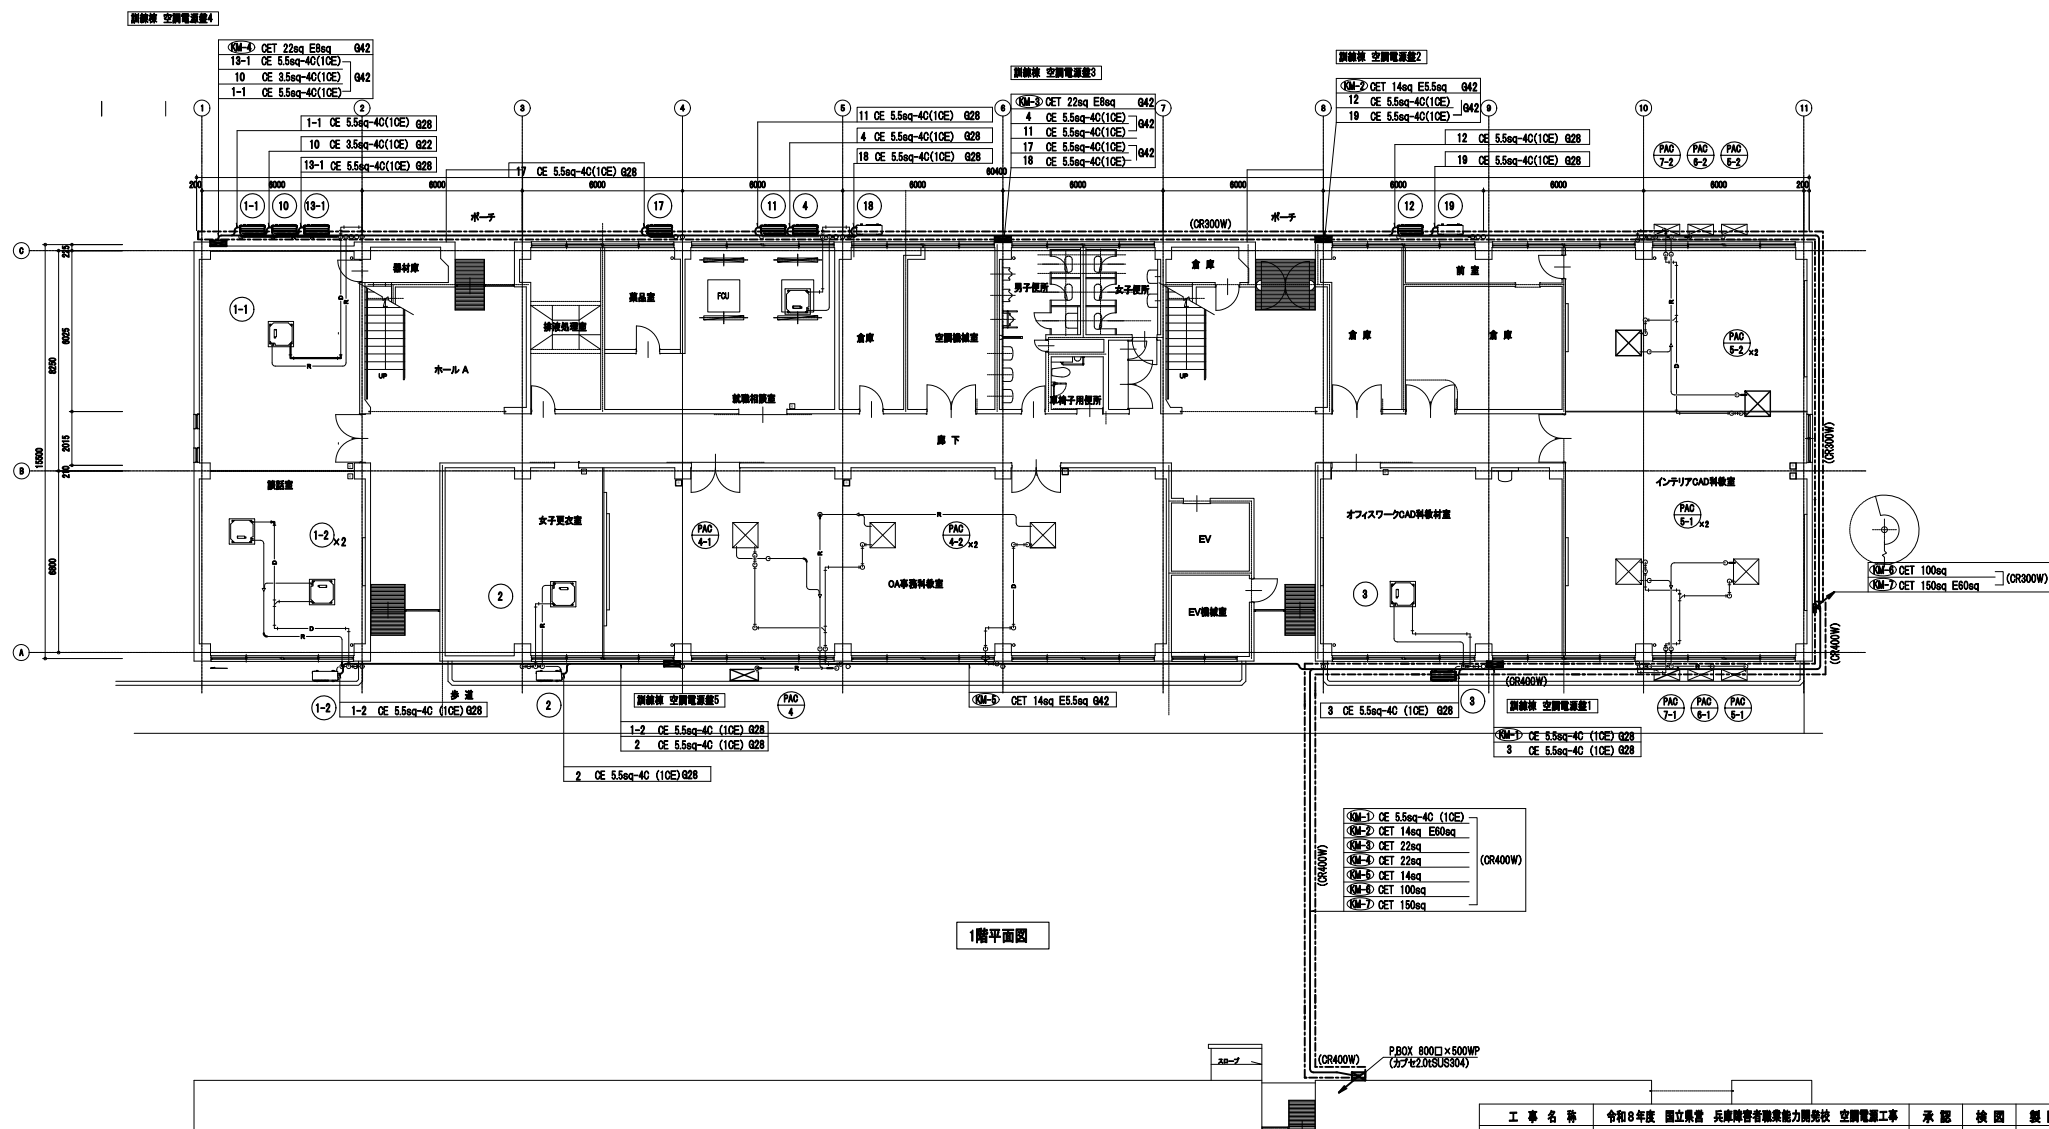

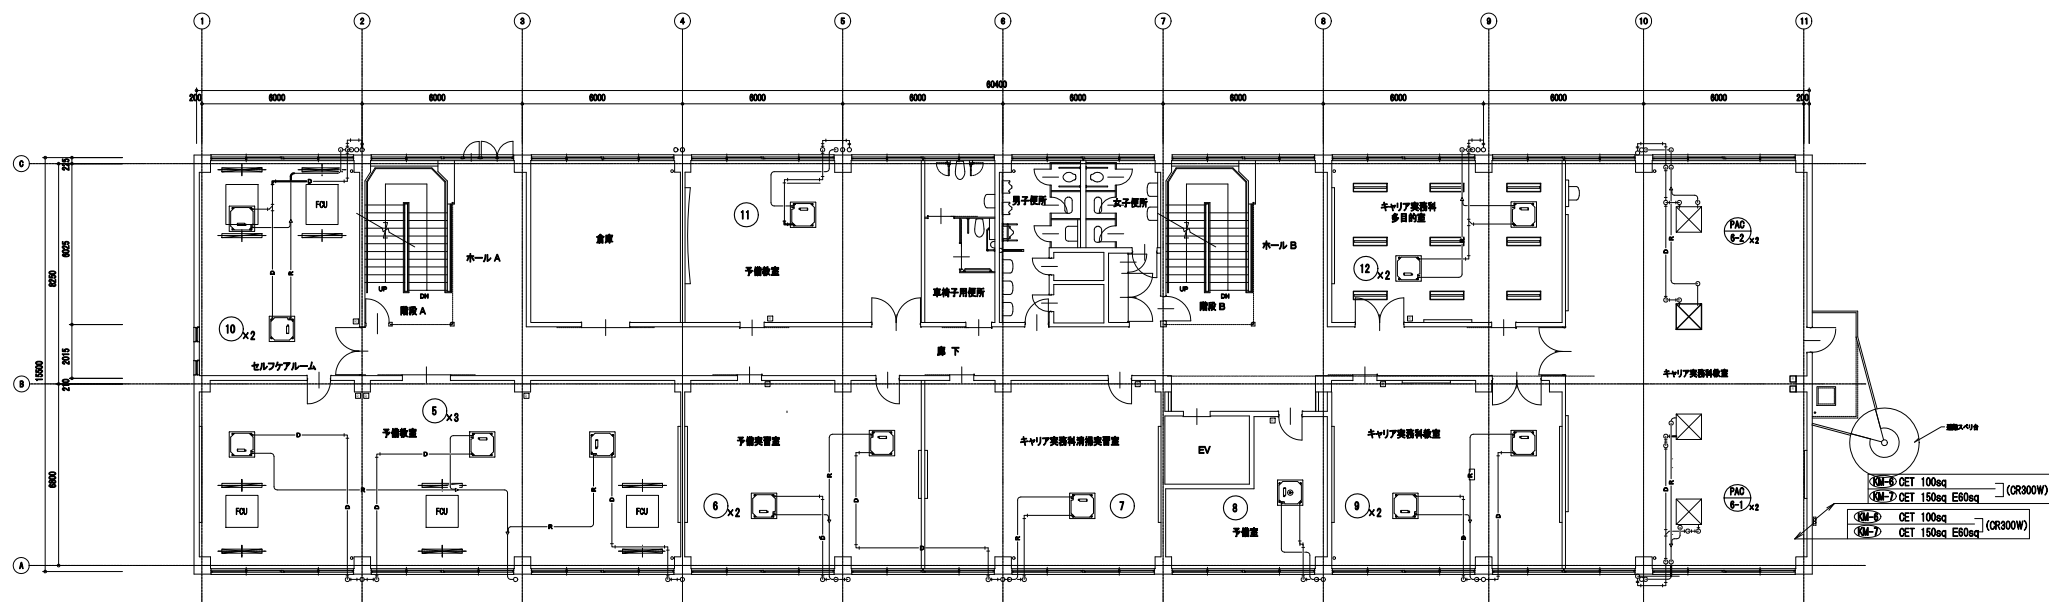


2階平面図

工 事 名 称	令和8年度 国立県営 兵庫県若者職業能力開発校 空間電源工事	承 認	検 図	製 図
図 面 名 称	訓練棟2階 平面図 (計画)			
日 付	2026. 03. 16			
図 番	E-010			
縮 尺	1/100 (A1)			

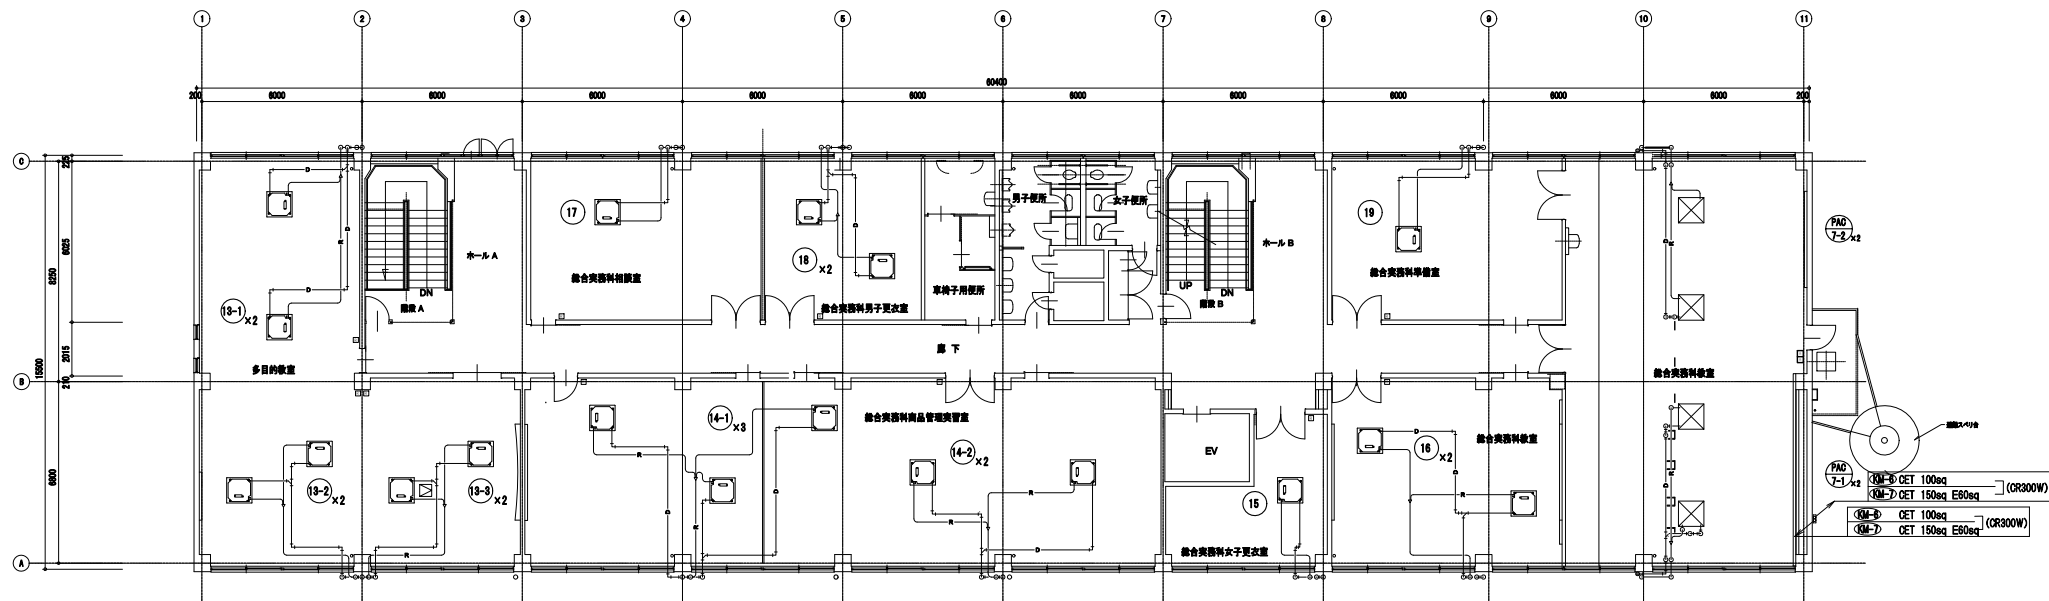

3階平面図

工事名称	令和8年度 国立県営 兵庫障害者職業能力開発校 空調電源工事	承認	検図	製図
図面名称	訓練棟3階 平面図 (計画)			
日付	2026.03.16			
図番	E-011			
縮尺	1/100 (A1)			

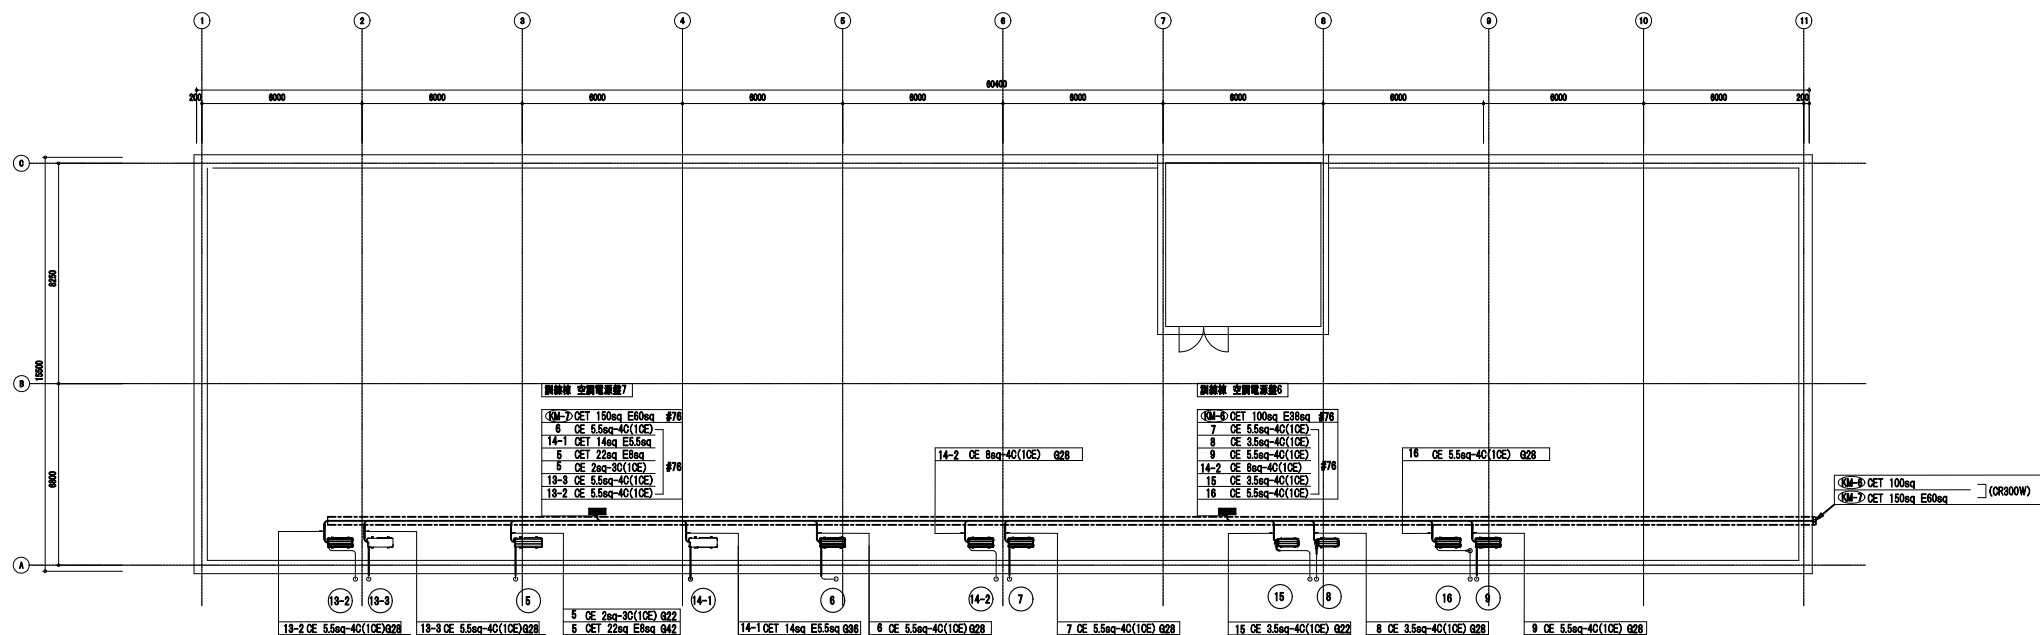

R階平面圖

工 事 名 稱	令和8年度 國立東京 兵庫縣等有職業能力開發校 空調電源工事	承 認	檢 閱	製 圖
圖 面 名 稱	訓練棟R階 平面圖 (計圖)			
日 付	2028.03.16			
圖 番	E-012			
縮 尺	1/100 (A1)			